

LEGENDA

Tracciato stradale

Limiti amministrativi


- Confine Provinciale
- Confine Comunale

Concentrazione ($\mu\text{g}/\text{m}^3$)

- <math>< 18</math>
- 18.0 - 29.0
- 29.0 - 40.0
- 40.0 - 51.0
- 51.0 - 62.0
- 62.0 - 73.0
- 73.0 - 84.0
- >84.0

Recettore

Codece recettore

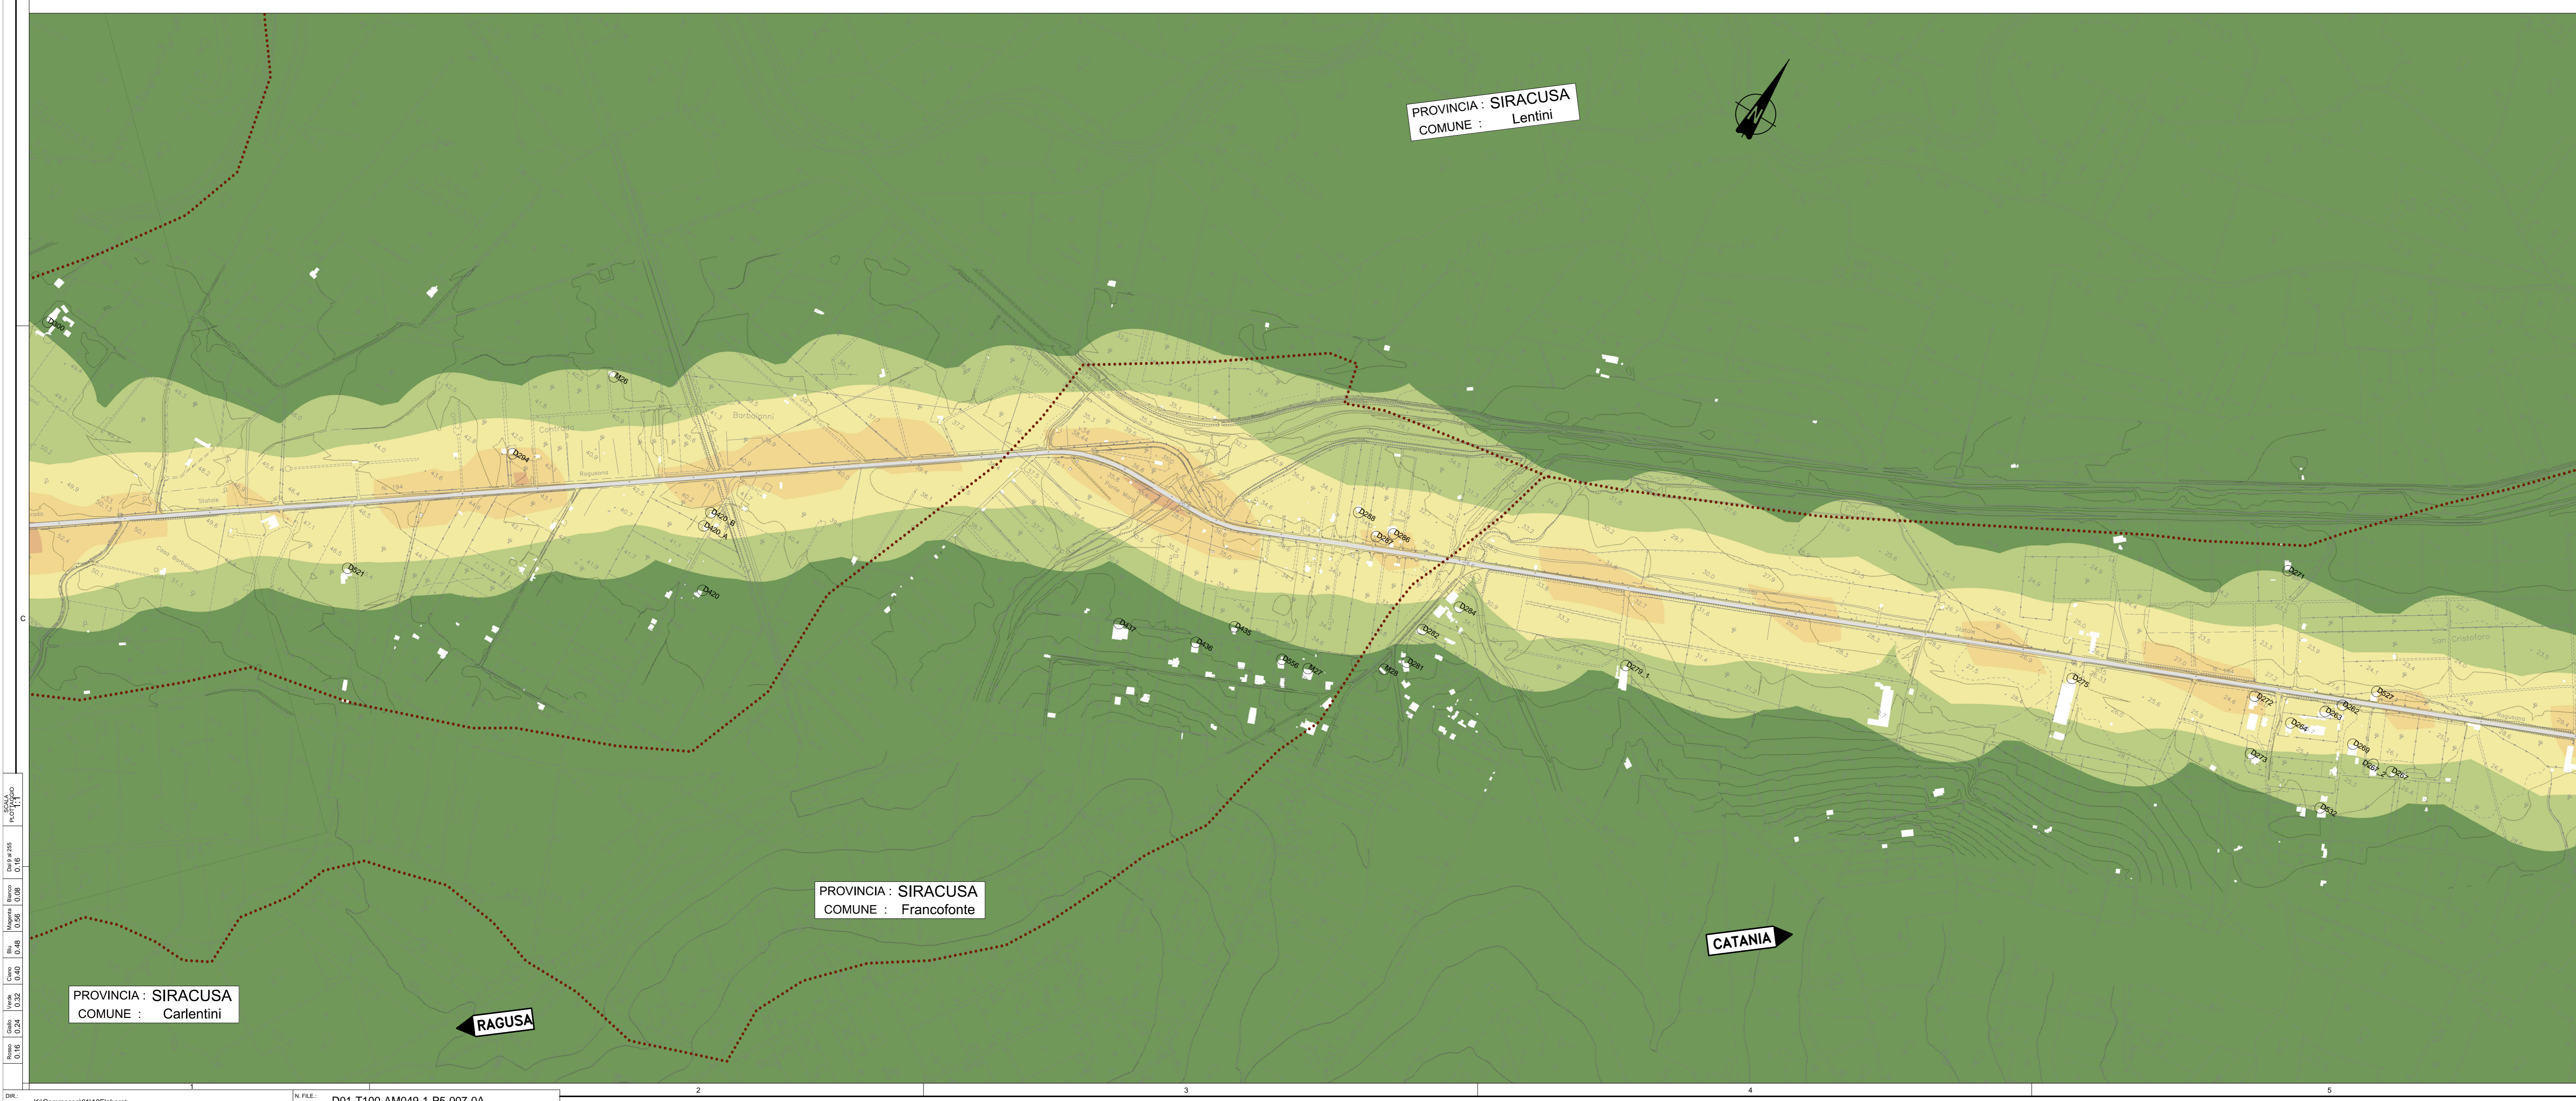

Ministero delle Infrastrutture e dei Trasporti
Struttura di Vigilanza sulle Concessionarie Autostradali

AMMODERNAMENTO A N° 4 CORSIE DELLA S.S. 514 "DI CHIARAMONTE" E DELLA S.S. 194 RAGUSANA DALLO SVINCOLO CON LA S.S. 115 ALLO SVINCOLO CON LA S.S. 114.
(C.U.P. F12C03000000001)

PROGETTO DEFINITIVO

PARTE GENERALE AMBIENTE
Studi ambientali e paesaggistici - Atmosfera
Concentrazione degli inquinanti NO₂ - Ante Operam - 18° percentile orario
Tavola 7 di 8

Progettista SILECspa
Supporto specialistico CFarm

Geologo: Dott. Geologo Fabio Melchiorri
Geotecnica e opere d'arte minori: Ing. Antonio Alparone

Opere d'arte principali: Viadotte
Opere di mitigazione dell'impatto ambientale: Rumore, vibrazioni ed atmosfera

Consulenze specialistiche: IALCONSULT, GP Ingegneria, ALTRAN

FASE	TRILT	DISCIPLINA/OPERA	DOC	PROGR.	ST.REV.	FOGLIO	DATA
D01	T1	010	AM049	1	P5	007	0A
RIFERIMENTO ELABORATO							GENNAIO '17
REV.	DATA	DESCRIZIONE	REDAZIONE/VERIFICATO	APPROVATO			
A	GENNAIO '17	Emissione	Alban	D'Amico	Monaco		

IL RESPONSABILE DEL PROCEDIMENTO: SARC SRL

IL CONCESSIONARIO: SARC SRL

L'ENTITA' COSTRUTTRICE: VISTO PER ACCETTAZIONE