


← RAGUSA


PROVINCIA : CATANIA
COMUNE : Vizzini

→ CATANIA

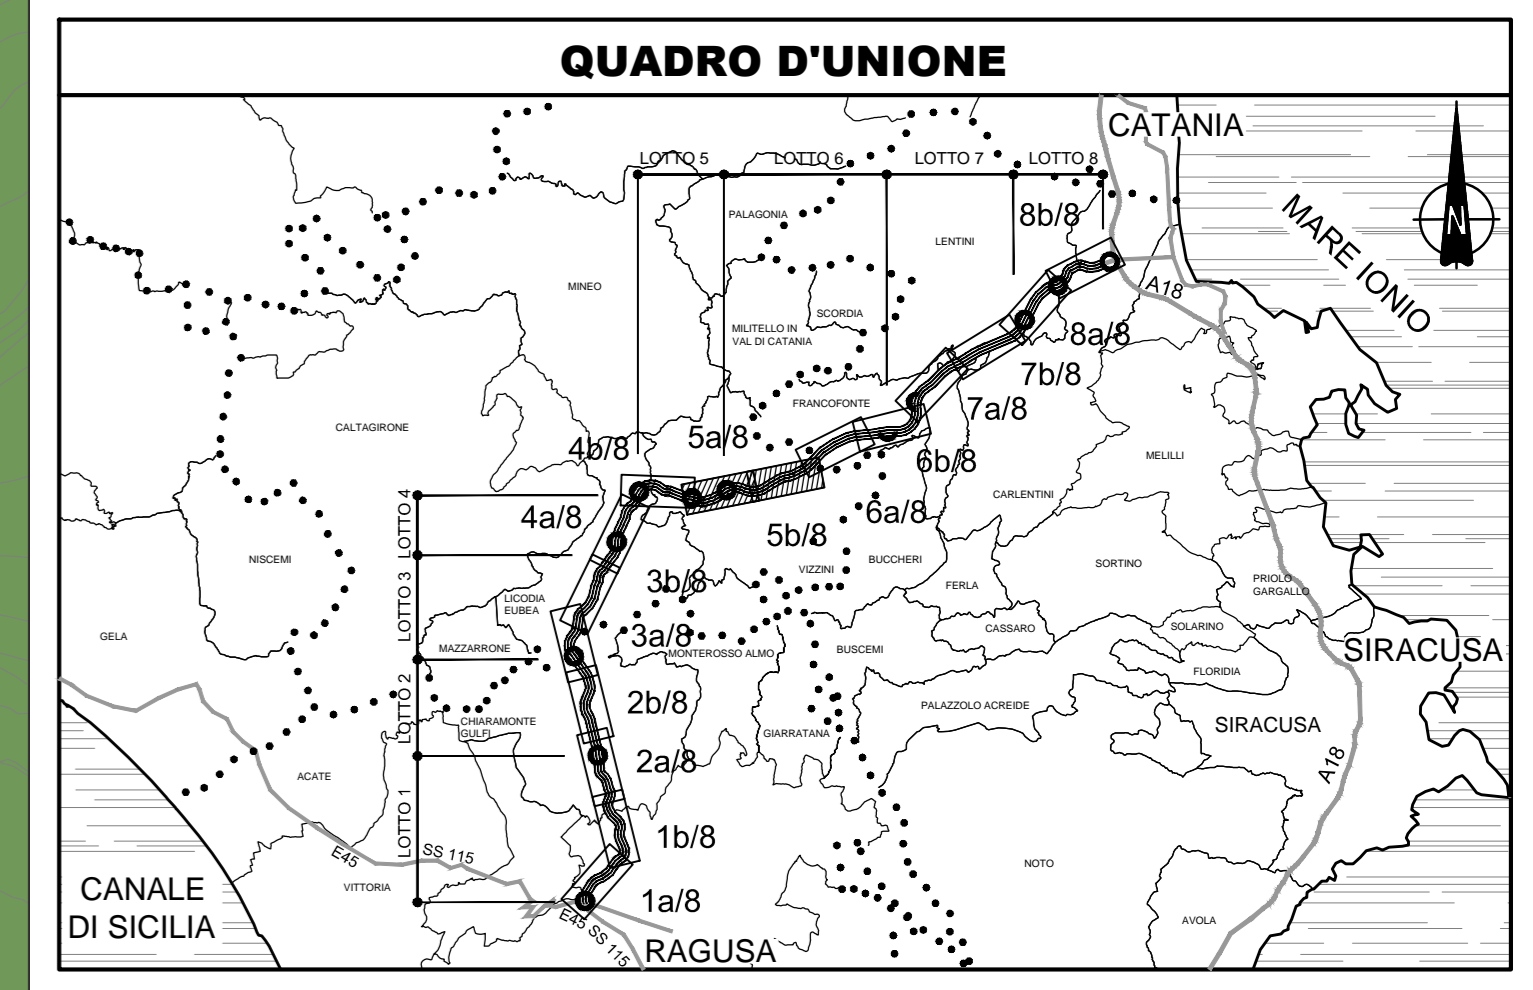

LEGENDA

- Tracciato stradale
- Limiti amministrativi
 - Confini Provinciali
 - Confini Comunali
- Concentrazione (µg/mc)
 - < 0.19
 - 0.19 - 0.35
 - 0.35 - 0.51
 - 0.51 - 0.67
 - 0.67 - 0.83
 - 0.83 - 0.99
 - 0.99 - 1.15
 - > 1.15
- Ricettori
- Codice ricettore
- Pertossi cave-carriere
- Deviazioni della viabilità esistenti per la realizzazione delle gallerie

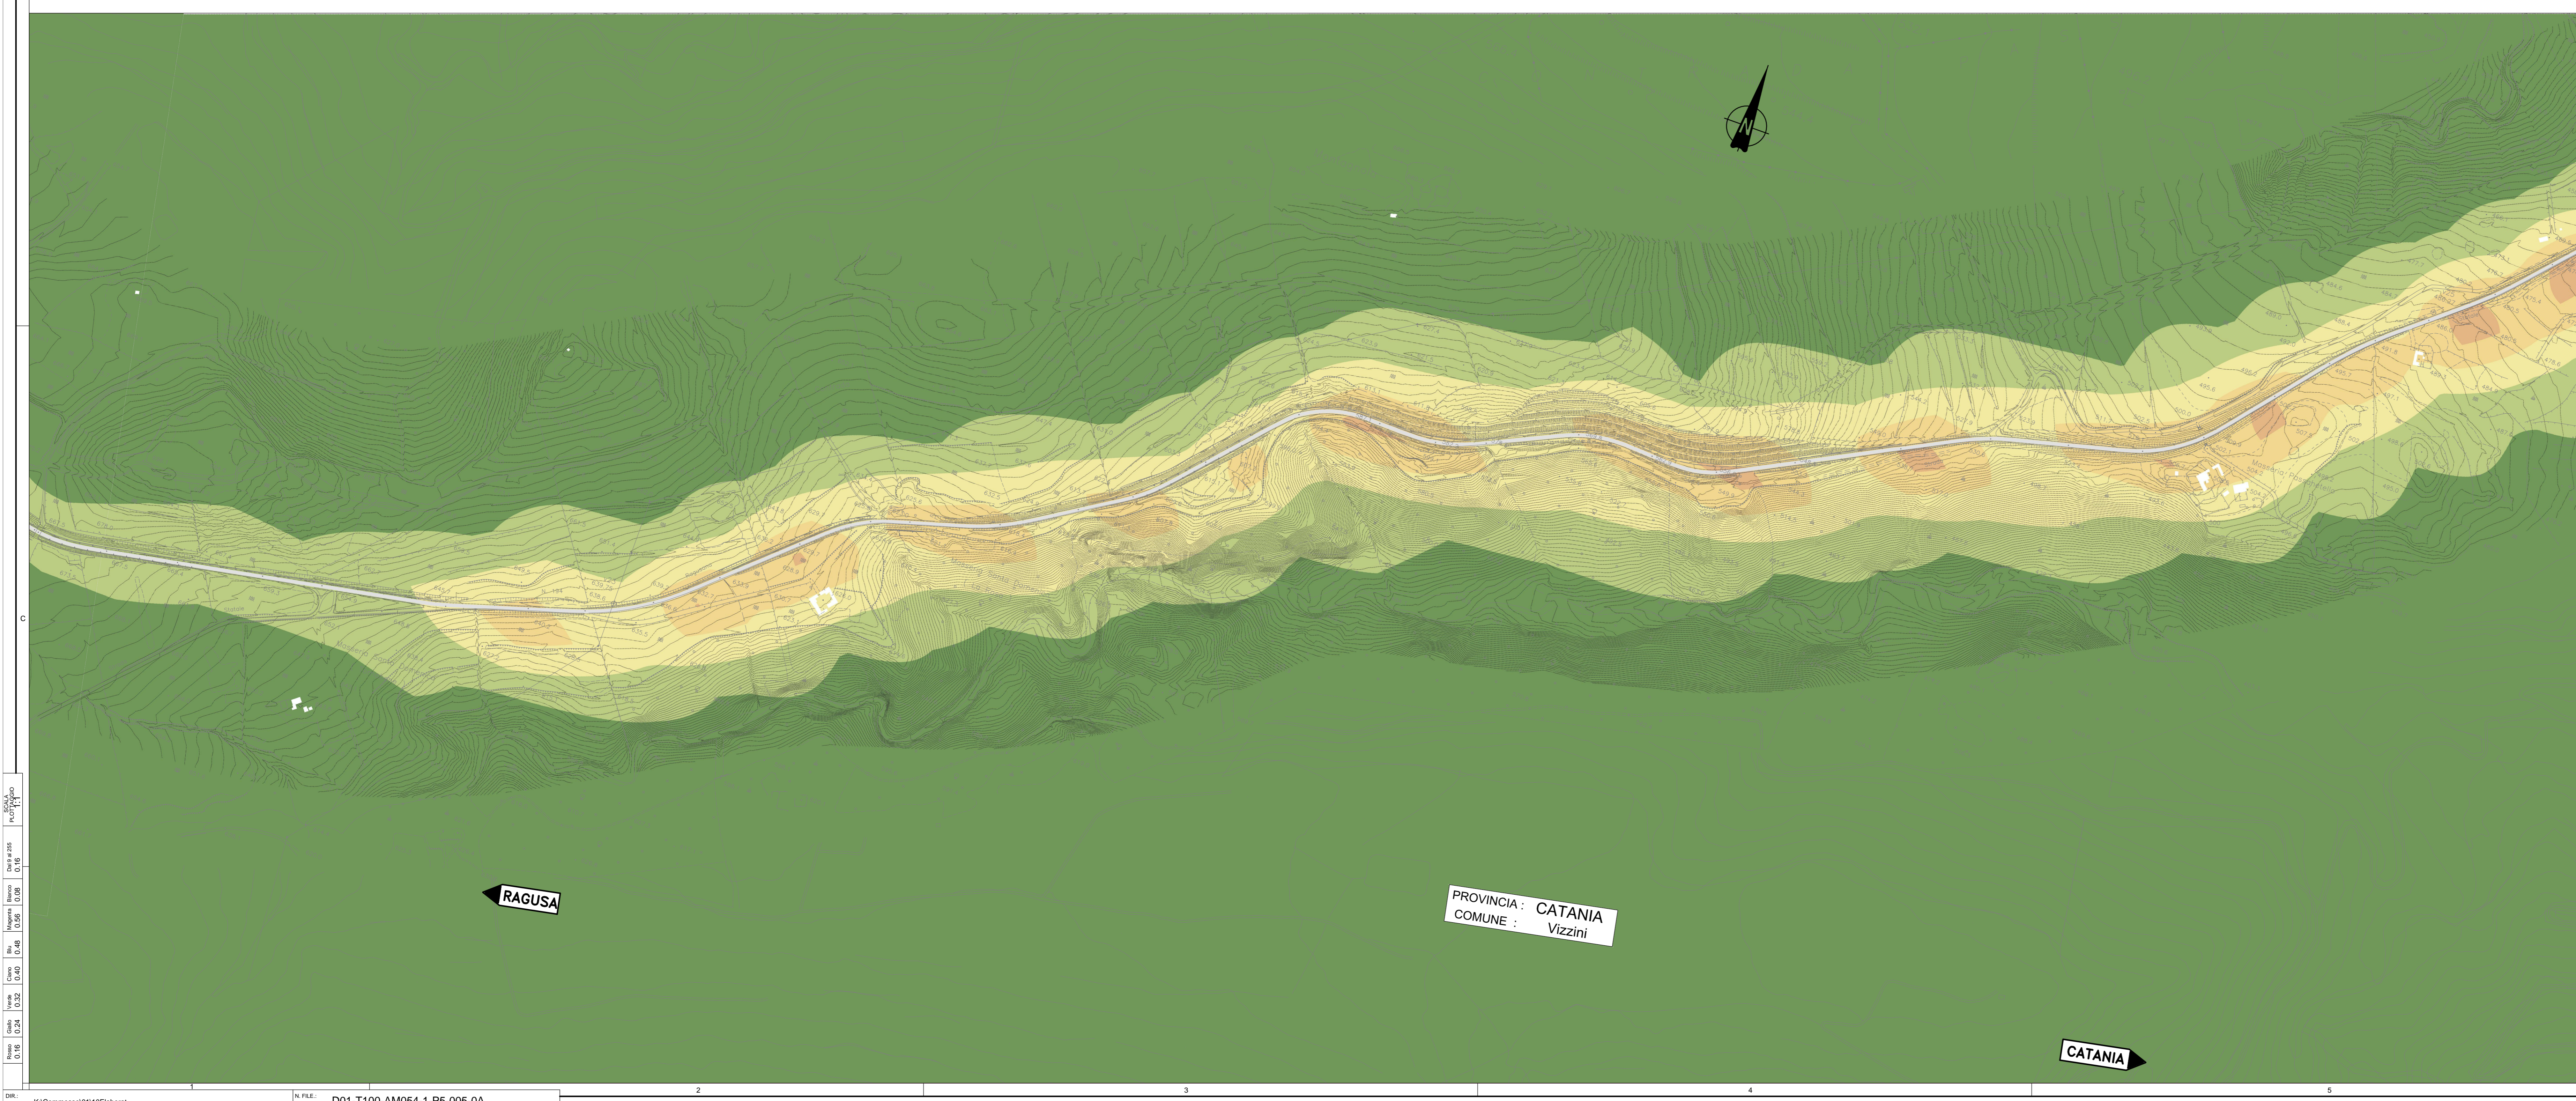

← RAGUSA

PROVINCIA : CATANIA
COMUNE : Vizzini

→ CATANIA

Ministero delle Infrastrutture e dei Trasporti
Struttura di Vigilanza sulle Concessionarie Autostradali

AMMODERNAMENTO A N° 4 CORSIE DELLA S.S. 514 "DI CHIARAMONTE" E DELLA S.S. 194 RAGUSANA DALLLO SVINCOLO CON LA S.S. 115 ALLO SVINCOLO CON LA S.S. 114.
(C.U.P. F12C03000000001)

PROGETTO DEFINITIVO

PARTE GENERALE AMBIENTE
Studi ambientali e paesaggistici - Atmosfera
Concentrazione degli inquinanti PM10 - Corso d'opera - Valore annuale medio
Media-Tavola 5 di 8

Progettista SILECspa
Responsabile di progetto ed esecuzione delle opere: Ing. Santa Monaco - Ordine Ing. Torino 5769H
Chimicizzazione della cartierizzazione delle opere: CFarm
Chimicizzazione della cartierizzazione delle opere: Ing. Gianmaria De Stavola - Ordine Ing. Venezia 2074

Consulenze specialistiche

Geologo: Dott. Geologo Fabio Melchiorri, Ordine Geologi del Lazio A.P. n. 663
Geotecnica e opere d'arte minori: Ing. Antonio Alparone
Opere d'arte principali: Viadotti: Ing. G. Mondello, Gallerie: Ing. G. Guiducci
Opere di mitigazione dell'impatto ambientale: Ecosistemi e paesaggio: GP Ingegneria, Rumore, vibrazioni ed atmosfera: ALTRAN

FASE	TRILT	DISCIPLINA/OPERA	DOC	PROGR.	ST/REV	FOGLIO	DATA	SCALA
D01	T1	010	AM054	1	P5	005	0A	05/08
							GENNAIO '17	1:5000

REV.	DATA	DESCRIZIONE	REDAZIONE/VERIFICATO	APPROVATO
A	GENNAIO '17	Emissione	Abbin	D'Amico Monaco

IL RESPONSABILE DEL PROCEDIMENTO: SARC SRL

IL CONCESSIONARIO: SARC SRL

L'ENTITA' COSTRUTTRICE: VISTO PER ACCETTAZIONE