

Componente Acque Sotterranee, suolo e sottosuolo – Allegato 3A

Opere di ingegneria naturalistica

Opere di stabilizzazione superficiale

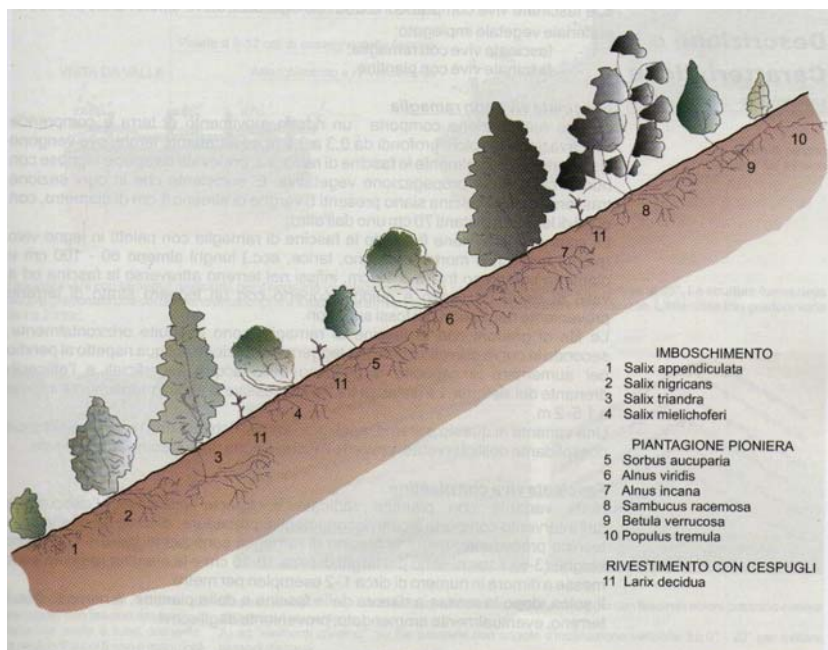


Figura 3.A.1. Piantumazione con essenze arboree per il ripristino della copertura arbustiva

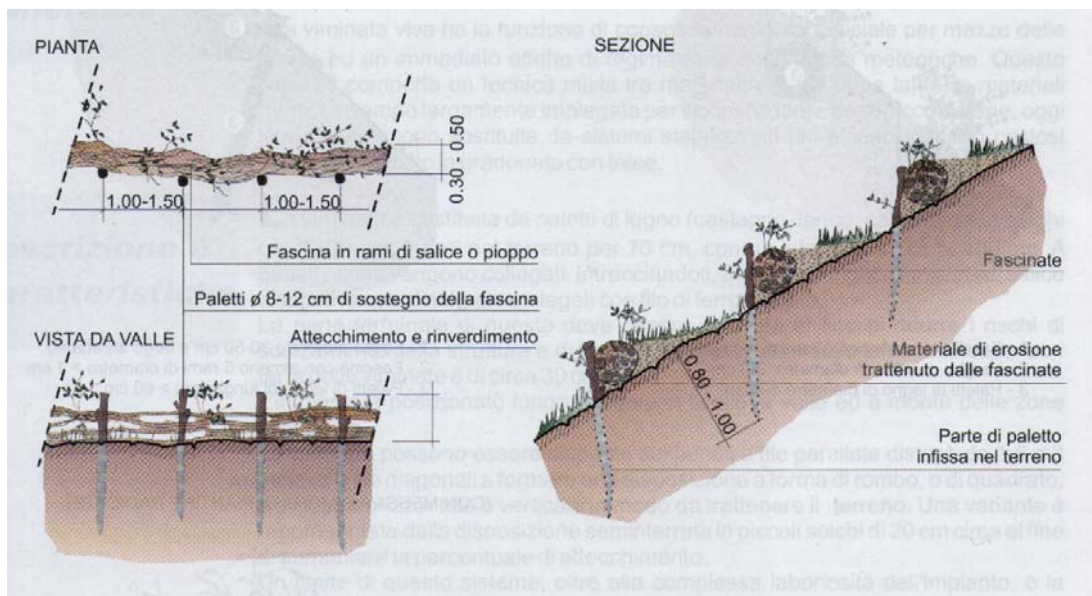


Figura 3.A.2. Fascinata viva con creazione di piccole gradinate (scarpate con pendenza < 35°)

Opere di stabilizzazione superficiale

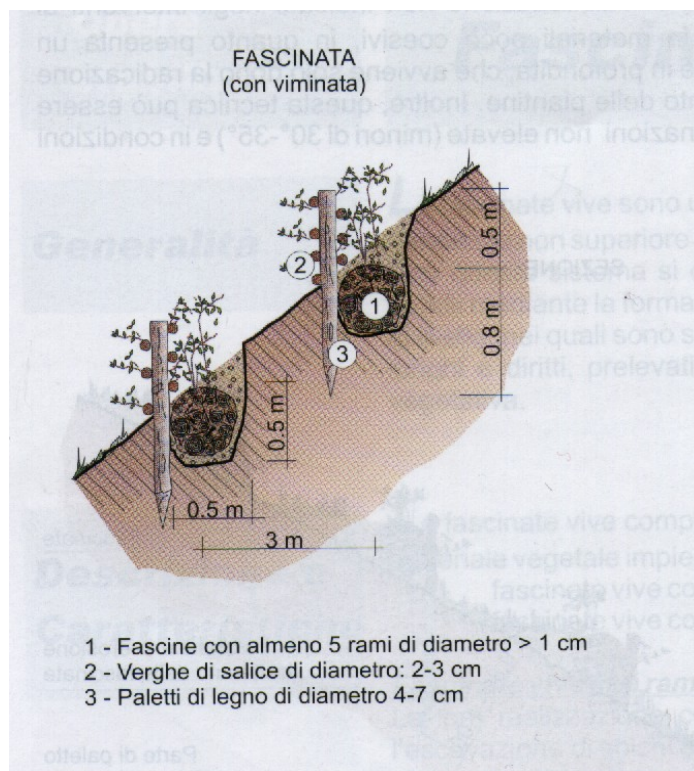


Figura 3.A.3. Fascinata viva interrata e fissata nel terreno con paletto di legno

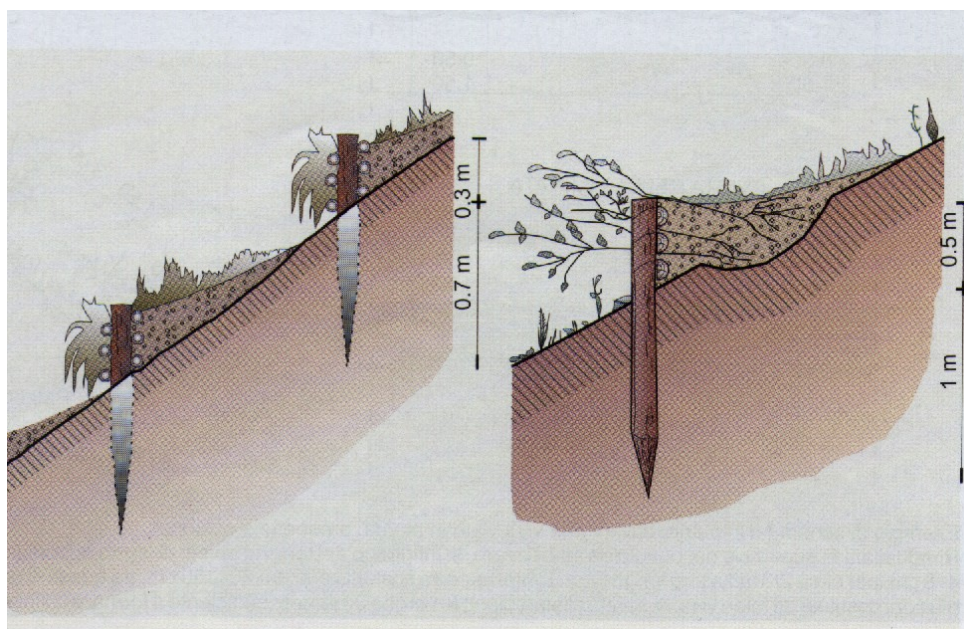


Figura 3.A.4. Viminata (a sinistra) e palizzata semplice con talee

Opere di stabilizzazione superficiale

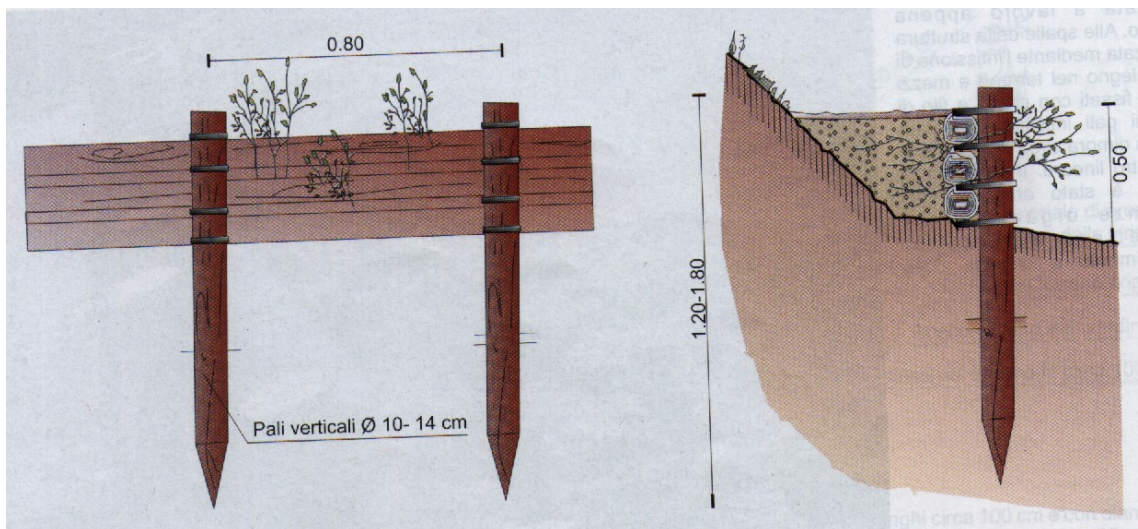


Figura 3.A.5. Schema tipo di palizzata con talee o piantine

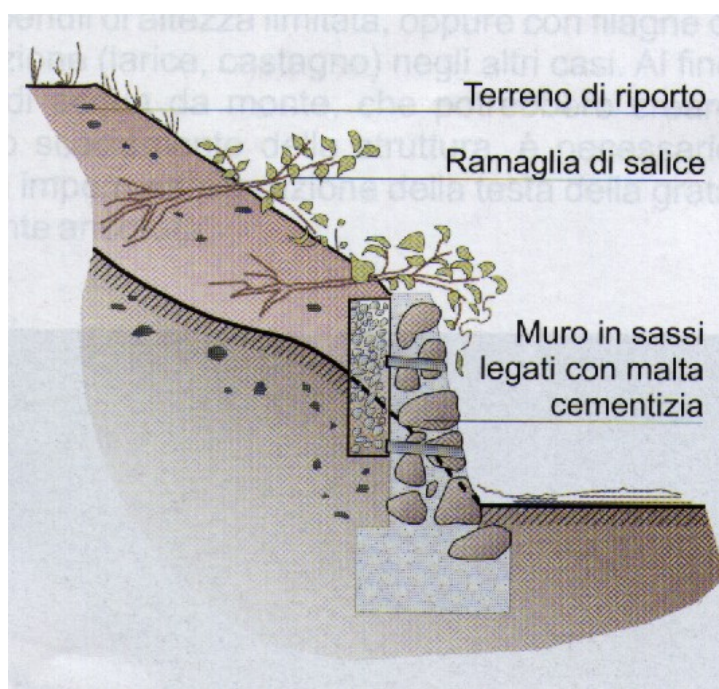


Figura 3.A.6. Gradinata con talee su rilevato artificiale

Opere di stabilizzazione superficiale

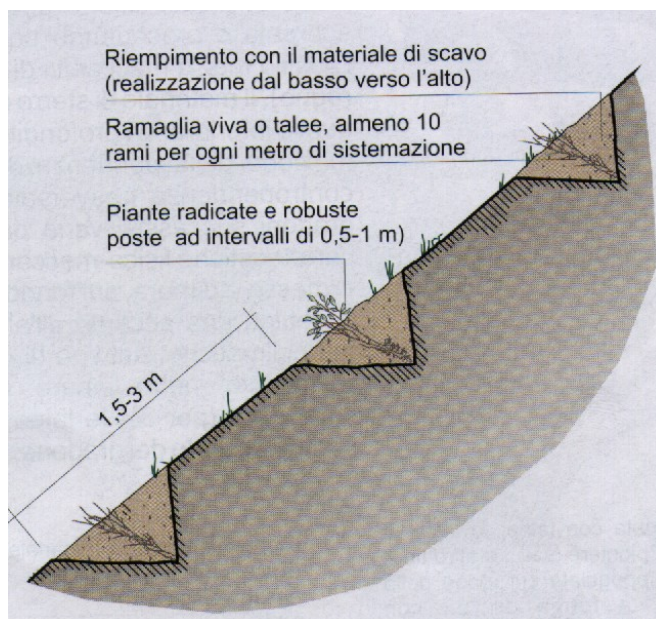


Figura 3.A.7. Gradinata mista con impianto di talee e di piantine radicate

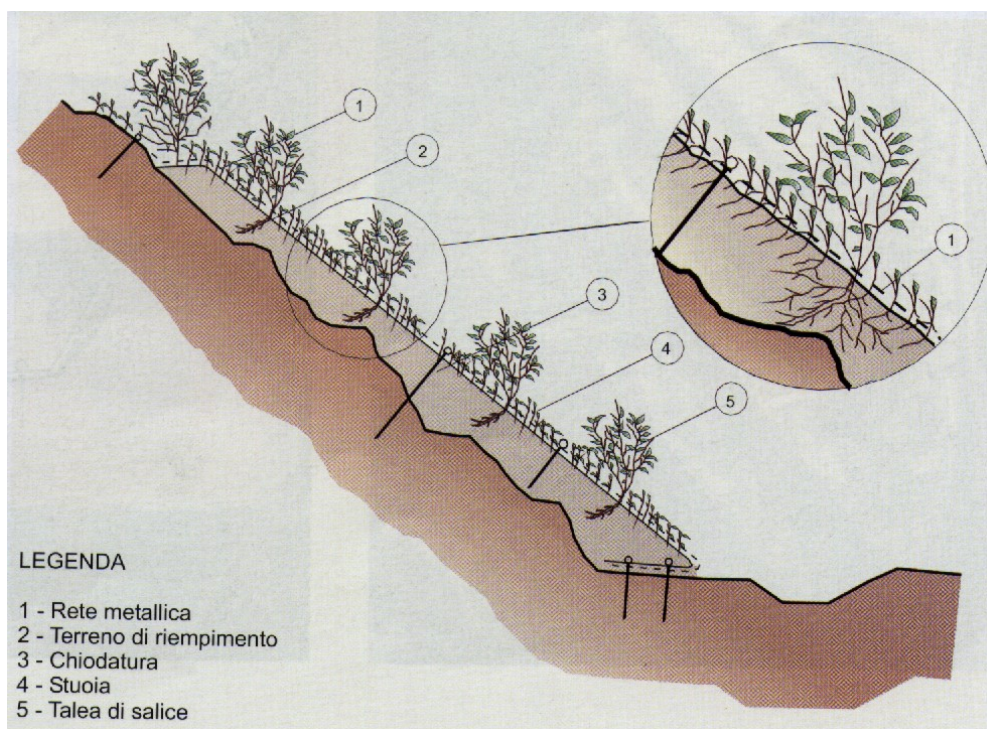


Figura 3.A.8. Materassi in rete metallica rinverditati mediante geostuoia e talee di salice

Opere di sostegno

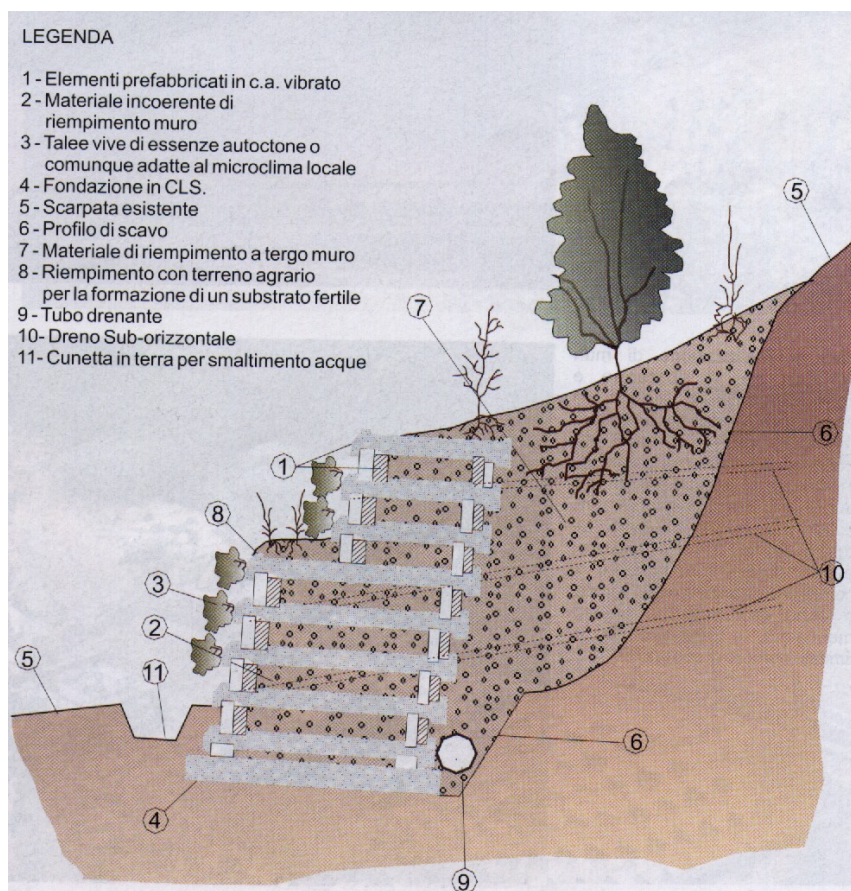


Figura 3.A.9. Muro cellulare costituito da elementi prefabbricati in c.a.

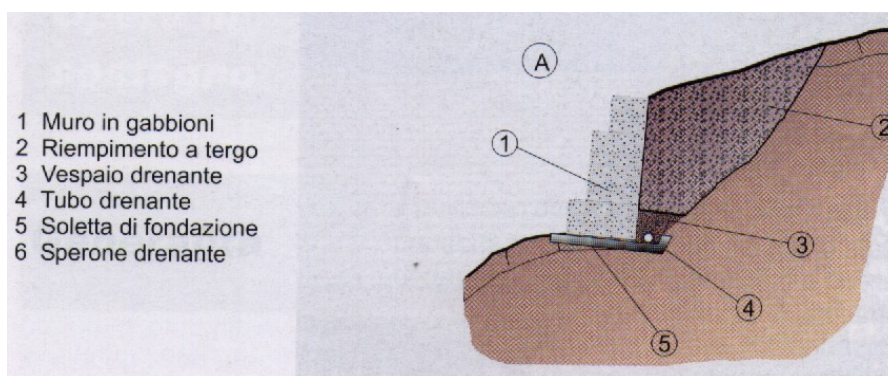


Figura 3.A.10. Muro di gabbioni con duplice funzione: sostegno e drenaggio

Opere di bonifica idraulica

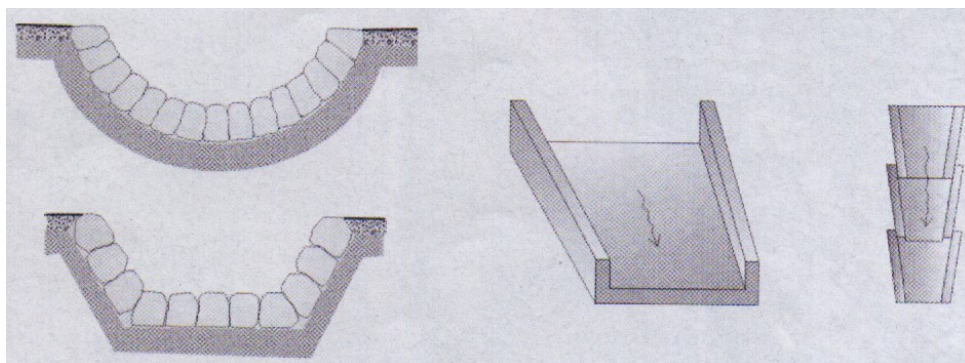


Figura 3.A.11. Canalette di raccolta superficiale con rivestimenti in pietrame e calcestruzzo

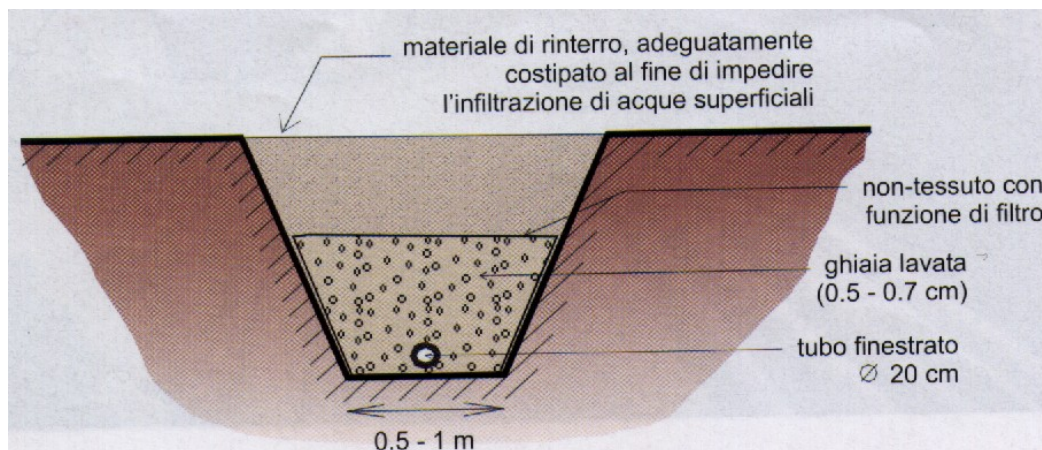


Figura 3.A.12. Trincea drenante realizzata con rivestimento in geotessile

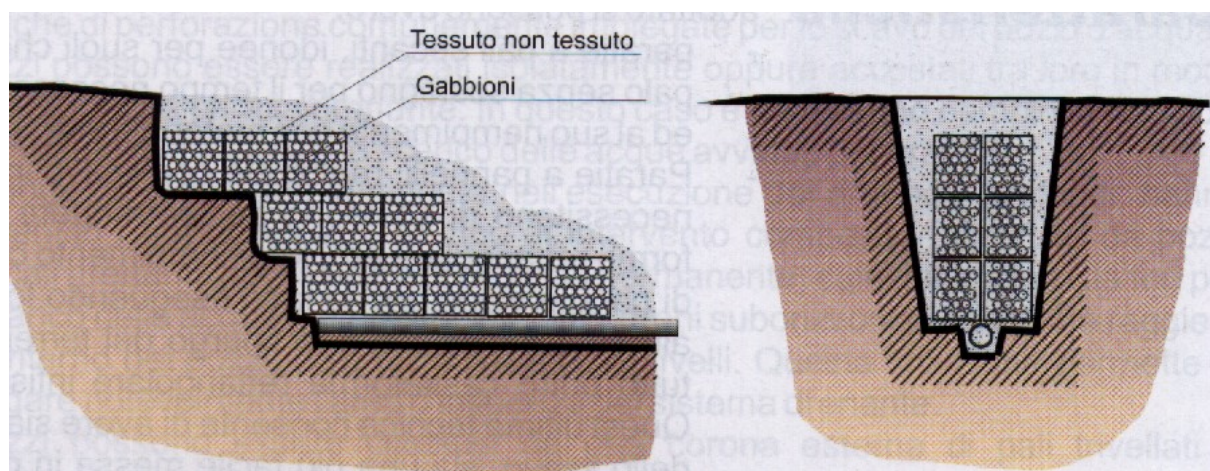


Figura 3.A.13. Sperone in gabbioni con rivestimento di geotessile e tubo drenante di fondo