


LEGENDA

- Tracciato stradale di progetto
- Limiti amministrativi
 - Confini Provinciali
 - Confini Comunali
- Concentrazione (µg/mc)
 - < 16
 - 16 - 28
 - 28 - 40
 - 40 - 52
 - 52 - 64
 - 64 - 76
 - 76 - 88
 - 88 - 100
 - > 100
- Rovetoli
- Codice nazione

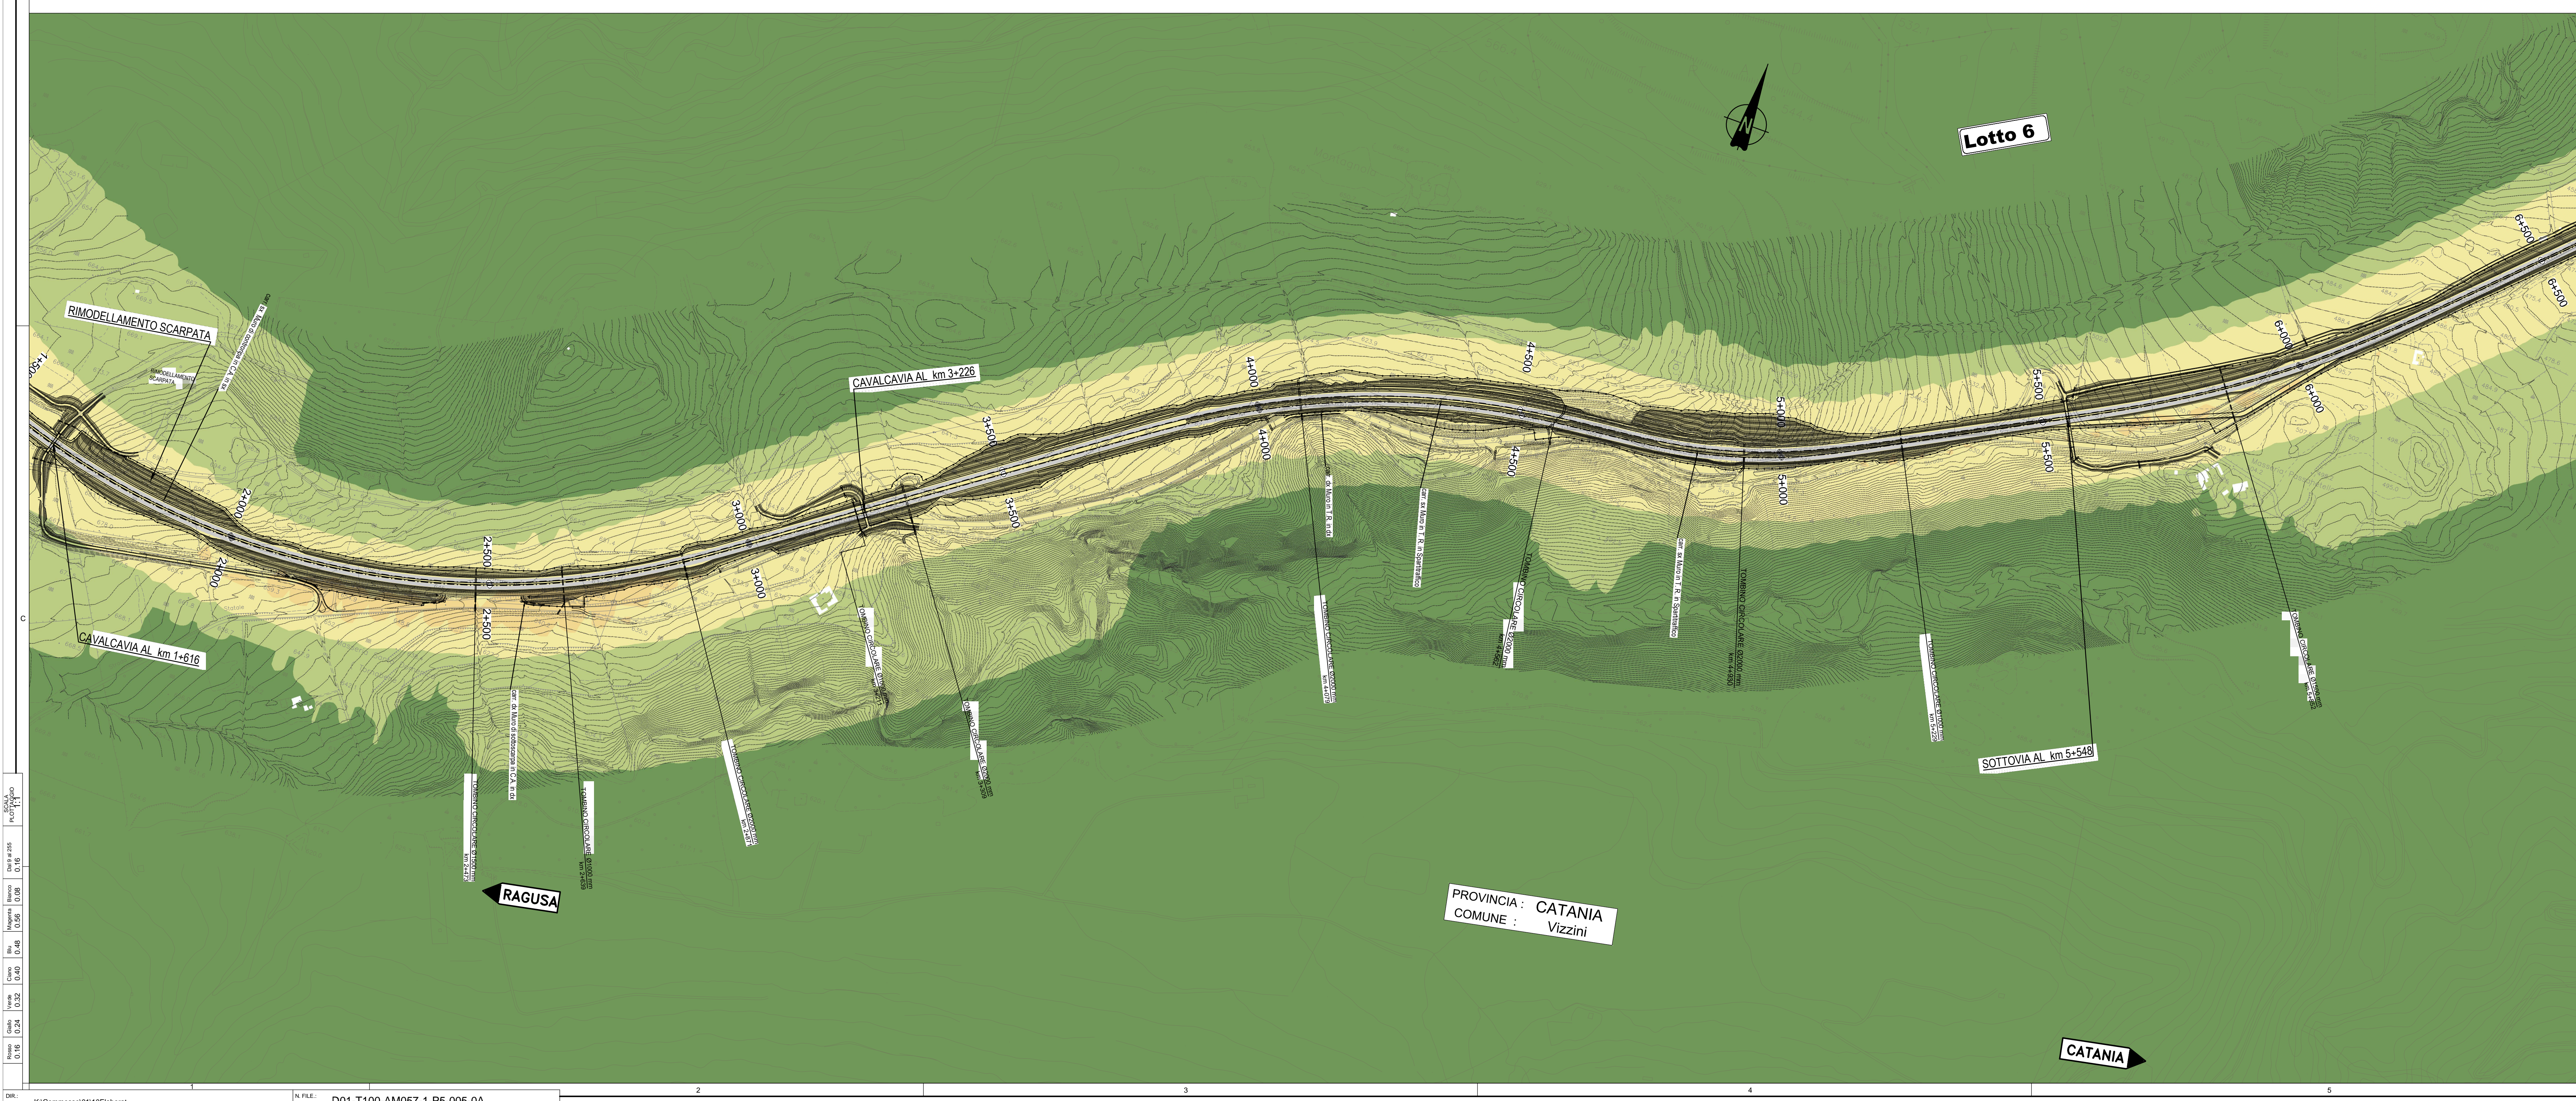

Ministero delle Infrastrutture e dei Trasporti
Struttura di Vigilanza sulle Concessionarie Autostradali

AMMODERNAMENTO A N° 4 CORSIE DELLA S.S. 514 "DI CHIARAMONTE" E DELLA S.S. 194 RAGUSANA DALLLO SVINCOLO CON LA S.S. 115 ALLO SVINCOLO CON LA S.S. 114.
(C.U.P. F12C03000000001)

PROGETTO DEFINITIVO

PARTE GENERALE
Ambiente
Studi ambientali e paesaggistici - Atmosfera
Concentrazione degli inquinanti NO₂ - Post Operam - 18° percentile orario
Picco - Tavola 5 di 8

Progettista: SILECspa
Supporto specialistico: CFarm

Geologo: Dott. Geologo Fabio Melchiorri
Geotecnica e opere d'arte minori: Ing. Antonio Alparone

Opere d'arte principali: Ing. G. Mondello
Opere di mitigazione dell'impatto ambientale: Ing. G. Guiducci

Consulenze specialistiche: IALCONSULT, GP Ingegneria, ALTRAN

FASE	TRILT	DISCIPLINA/OPERA	DOC	PROGR.	ST.REV.	FOGLIO	DATA
D01	T100	AM057	1	P5	005	0A	GENNAIO '17

REVISIONI:

REV.	DATA	DESCRIZIONE	REDAZIONE/VERIFICATO	VERIFICATO	APPROVATO
A	GENNAIO '17	Emissione	Alban	D'Amico	Munaco

IL RESPONSABILE DEL PROCEDIMENTO: SARC SRL
L'ENTITA' COSTRUTTRICE: VISTO PER ACCETTAZIONE