

LEGENDA

Tracciato stradale di progetto

Limiti amministrativi


- Confine Provinciale
- Confine Comunale

Concentrazione (µg/mc)

- < 0.30
- 0.30 - 0.54
- 0.54 - 0.78
- 0.78 - 1.0
- 1.0 - 1.3
- 1.3 - 1.5
- 1.5 - 1.7
- 1.7 - 2.0
- > 2.0

Reobitori

Codecine reobitori

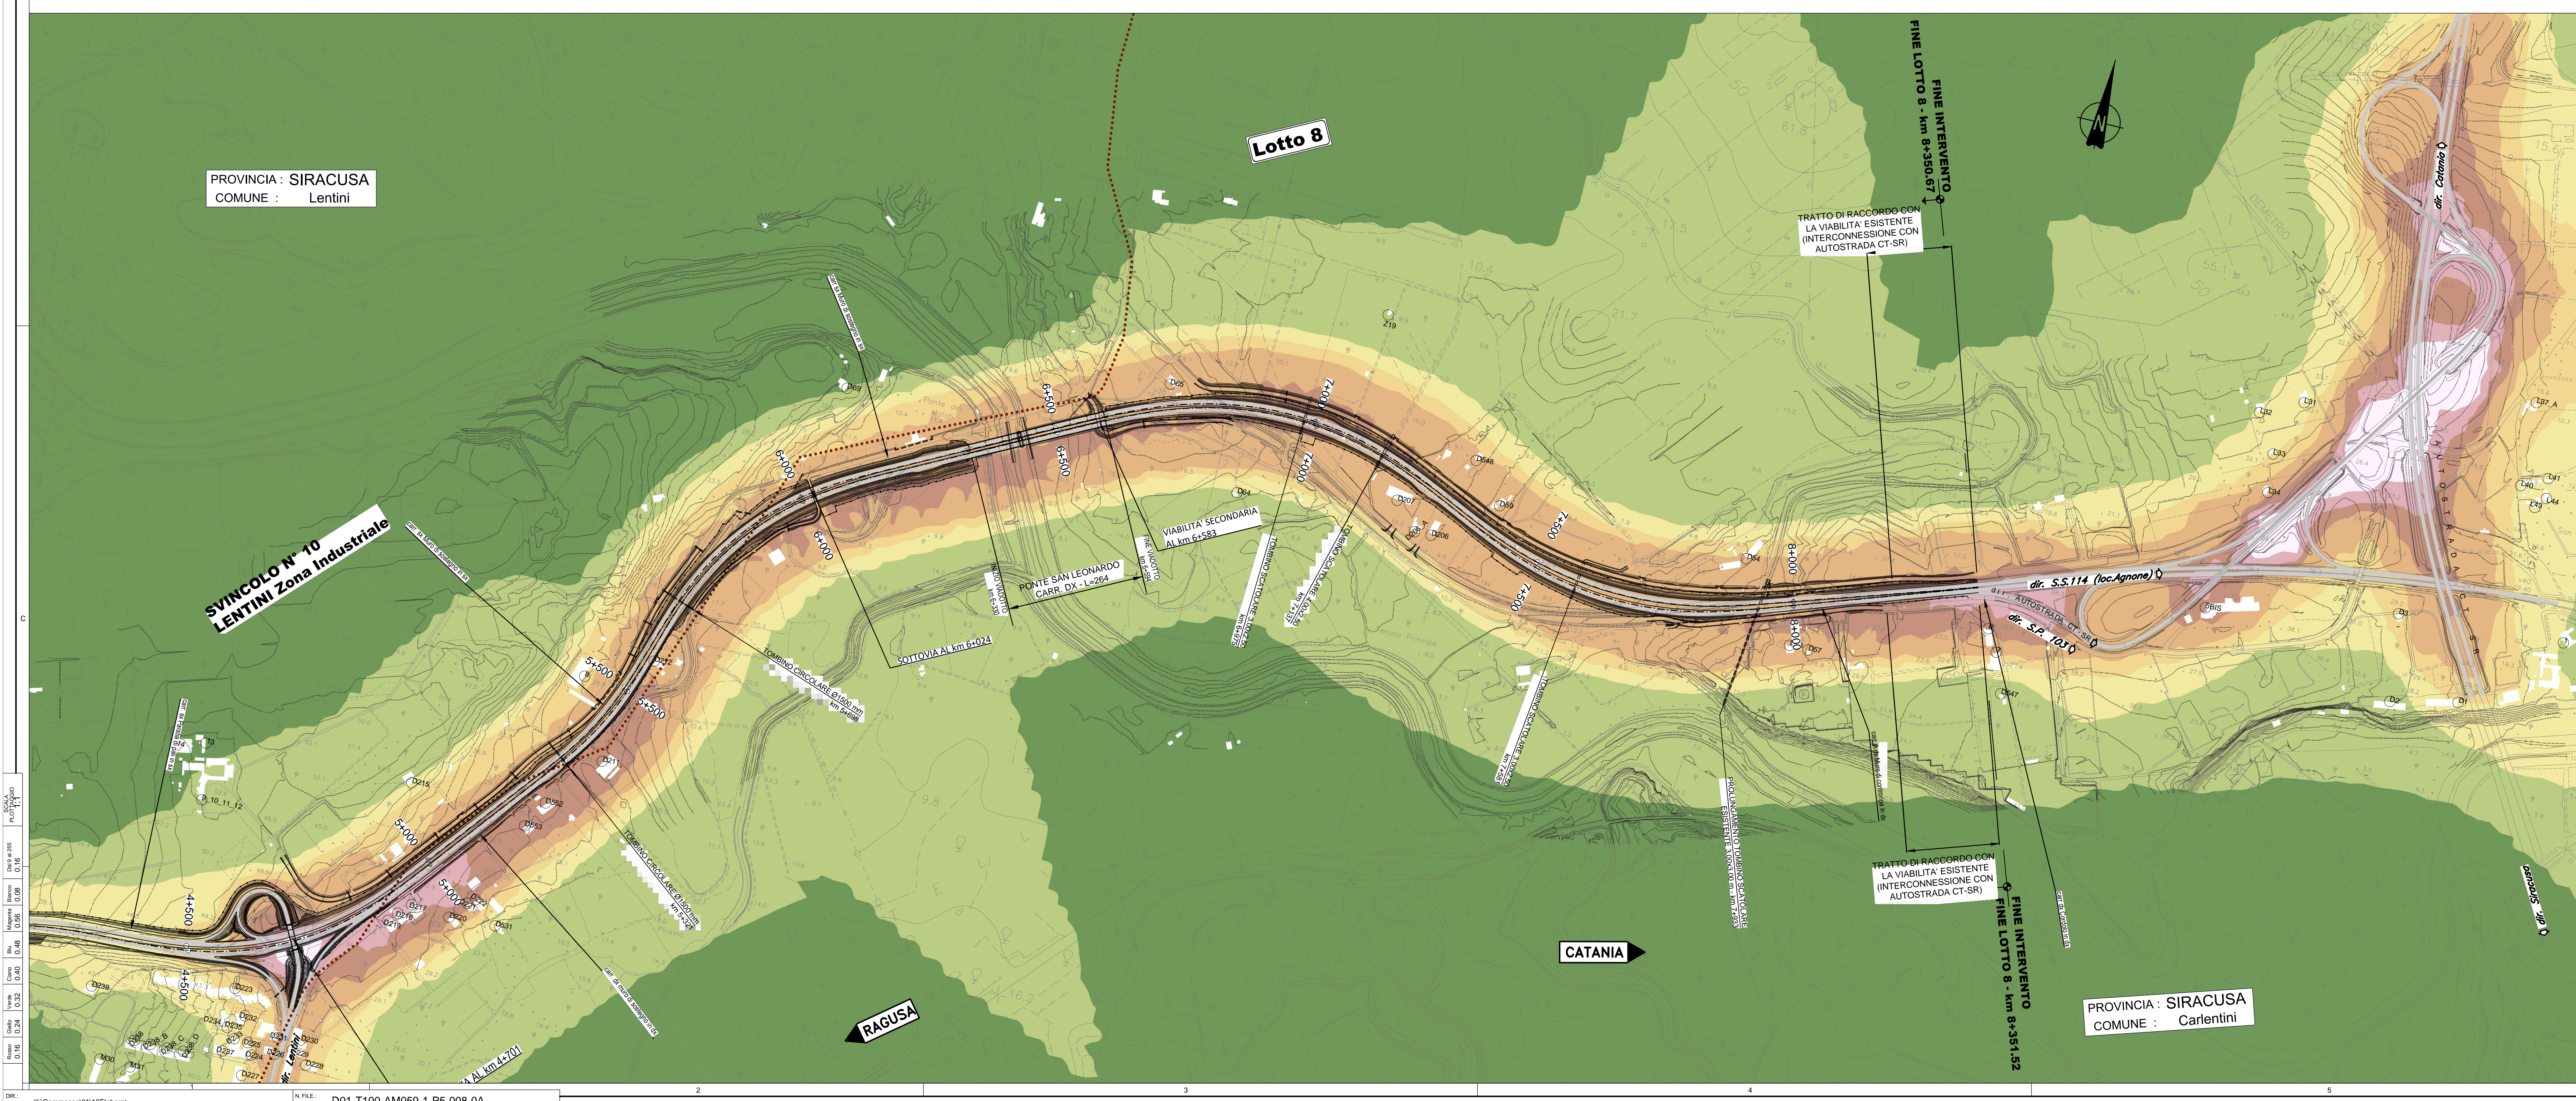

Ministero delle Infrastrutture e dei Trasporti
Struttura di Vigilanza sulle Concessionarie Autostradali

AMMODERNAMENTO A N° 4 CORSIE DELLA S.S. 514 "DI CHIARAMONTE" E DELLA S.S. 194 RAGUSANA DALLO SVINCOLO CON LA S.S. 115 ALLO SVINCOLO CON LA S.S. 114.
(C.U.P. F12C0300000001)

PROGETTO DEFINITIVO

PARTE GENERALE
AMBIENTE
Studi ambientali e paesaggistici - Atmosfera
Concentrazione degli inquinanti PM10 - Post Operam - 35° percentile giornaliero
Picco - Tavola 8 di 8

Progettista
SILECspa

Supporto specialistico
CFarm

Consulenze specialistiche
Geologia: Dott. Geologo Fabio Melchiorri
Ordine Geologi del Lazio A.P. n. 663
Opere d'arte principali: Gallette
Ecosistemi e paesaggio: GP Ingegneria

Geotecnica e opere d'arte minori:
Ing. Antonio Alparone
LISEA

Opere di mitigazione dell'impatto ambientale:
Rumore, vibrazioni ed atmosfera
ALTRAN

FASE	TRILT	DISCIPLINA/OPERA	DOC	PROGR.	ST.REV.	FOGLIO	DATA
D01	T1	01	AM059	1	P5	008	0A

REFERIMENTO ELABORATO: GENNAIO '17
SCALA: 1:5000

REV.	DATA	DESCRIZIONE	REDAZIONE/VERIFICATO	VERIFICATO	APPROVATO
A	GENNAIO '17	Emissione	Abbin	D'Amico	Monaco

IL RESPONSABILE DEL PROCEDIMENTO: SARC SRL
IL CONCESSIONARIO: SARC SRL
L'ENTITA' COSTRUTTRICE: VISTO PER ACCETTAZIONE