

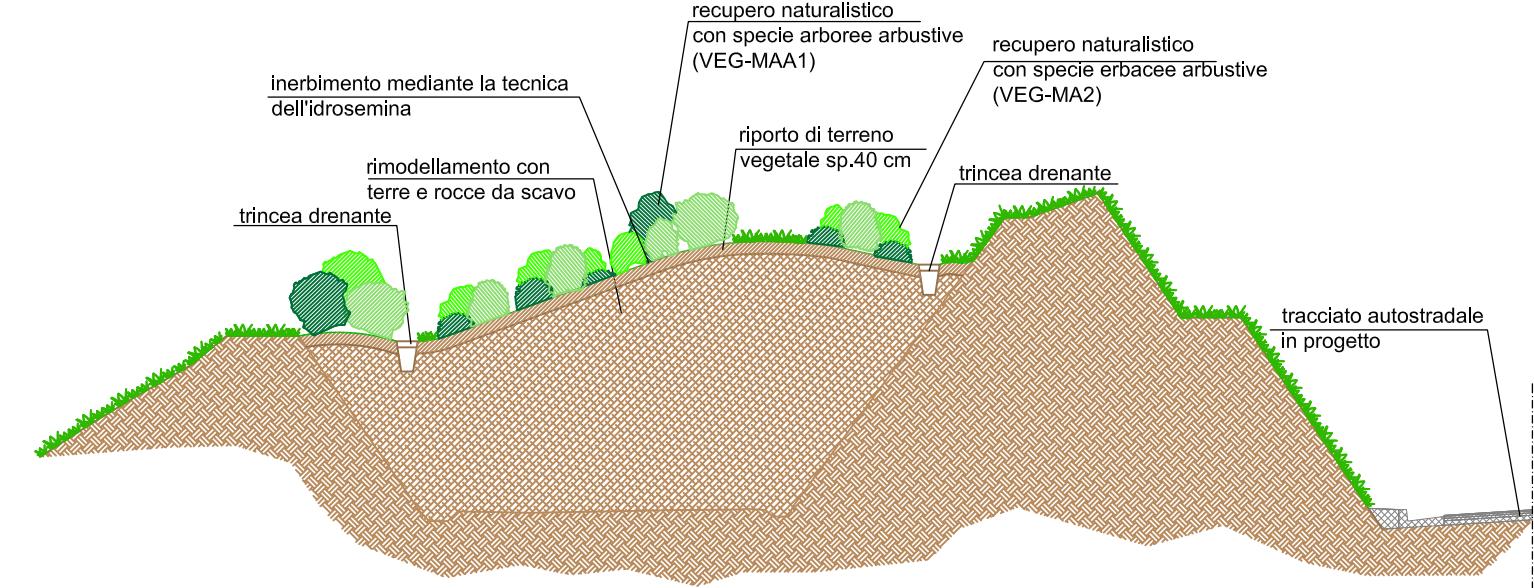
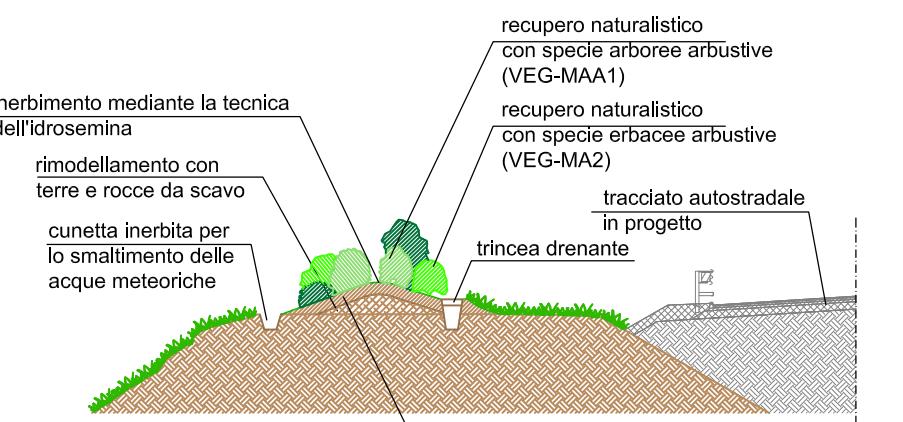


# NATURALIZZAZIONE DELLE AREE DI RIMODELLAMENTO - scala 1:250



## SISTEMAZIONE A VERDE IN PROGETTO L1 Rim 1

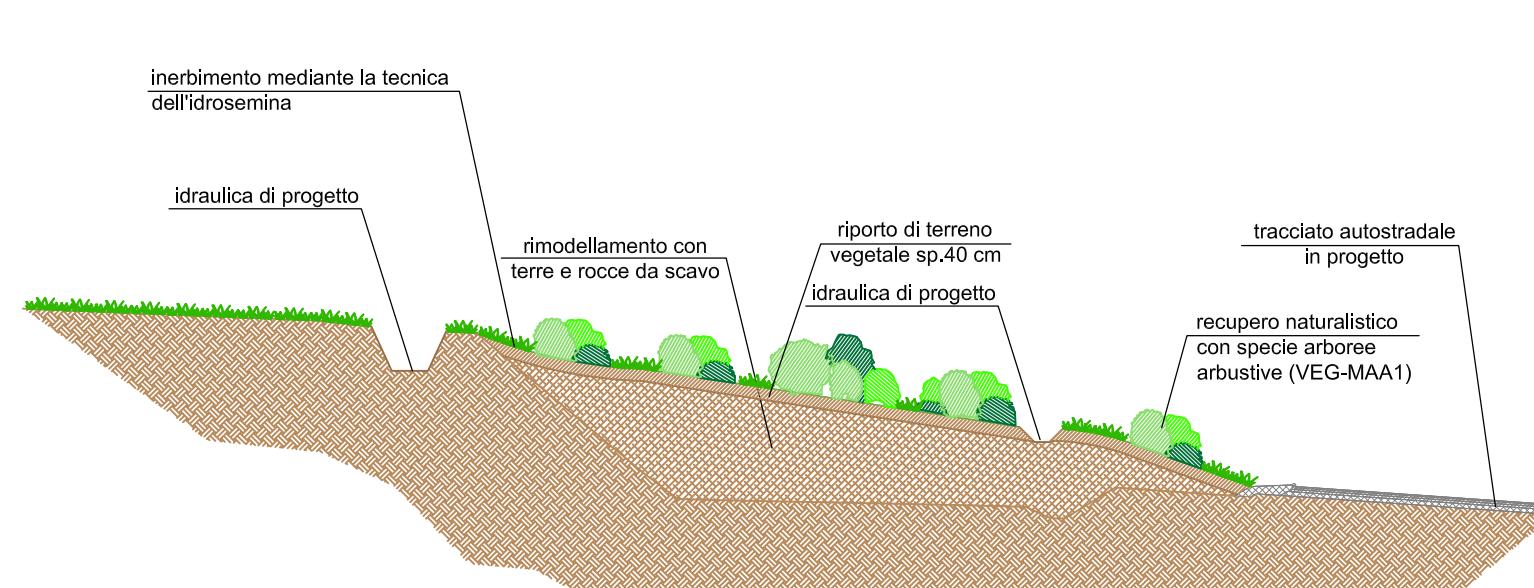



## SISTEMAZIONE A VERDE IN PROGETTO L1 Rim 2

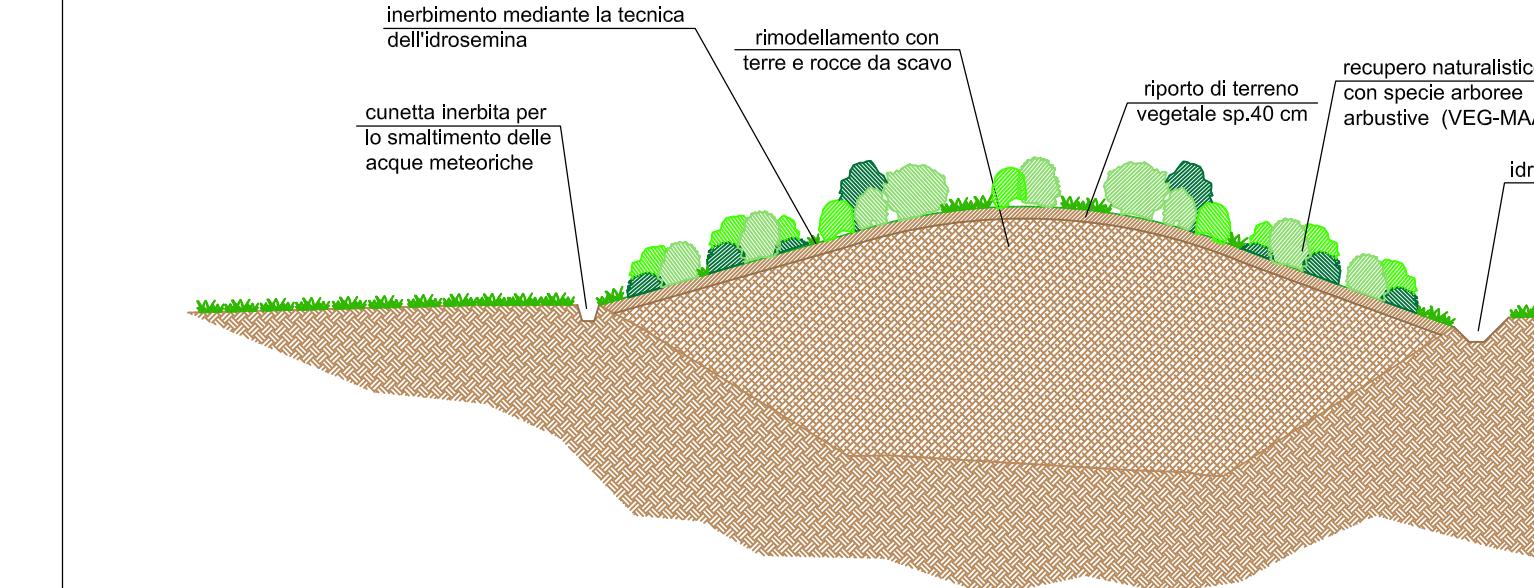



## SISTEMAZIONE A VERDE IN PROGETTO L3 Rim 1

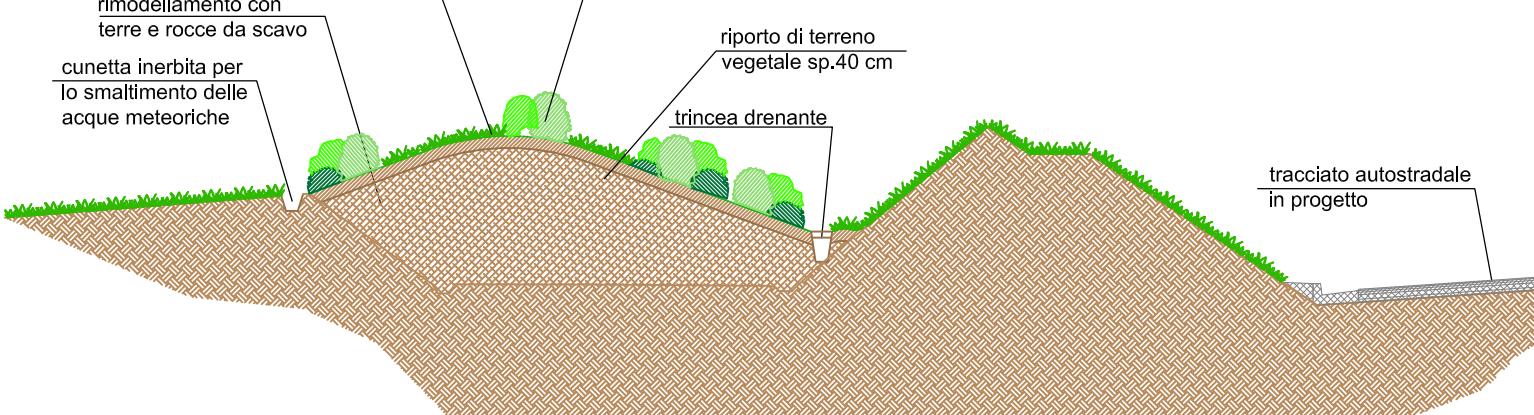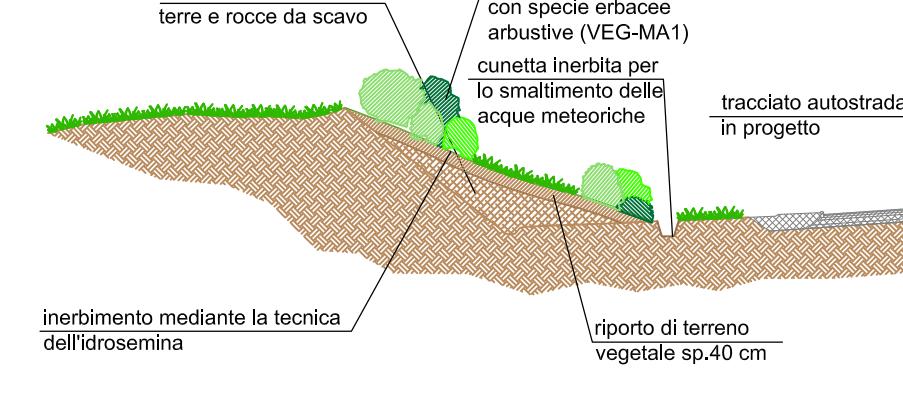



## SISTEMAZIONE A VERDE IN PROGETTO L4 Rim 1

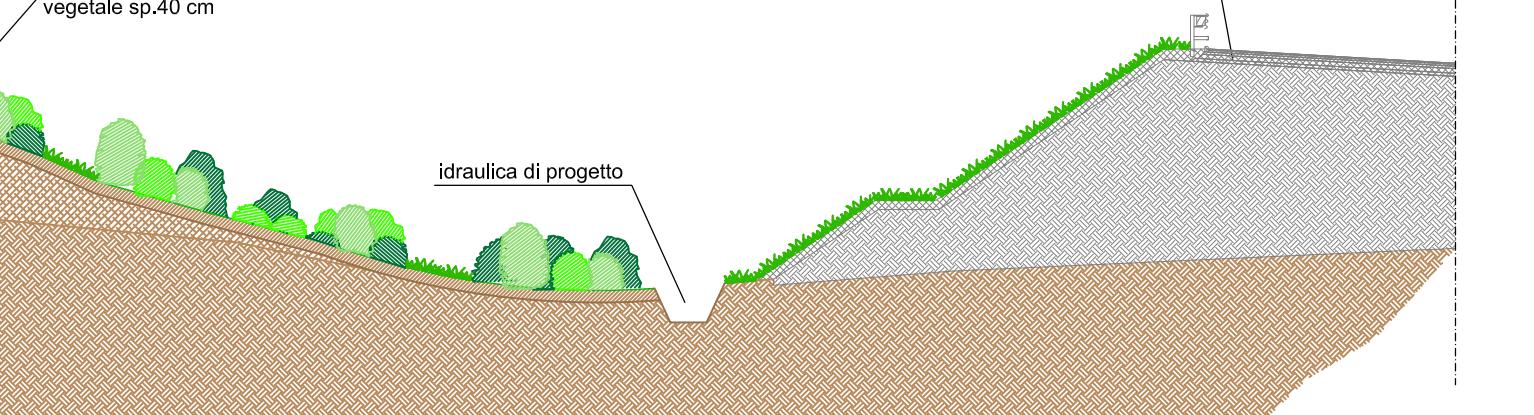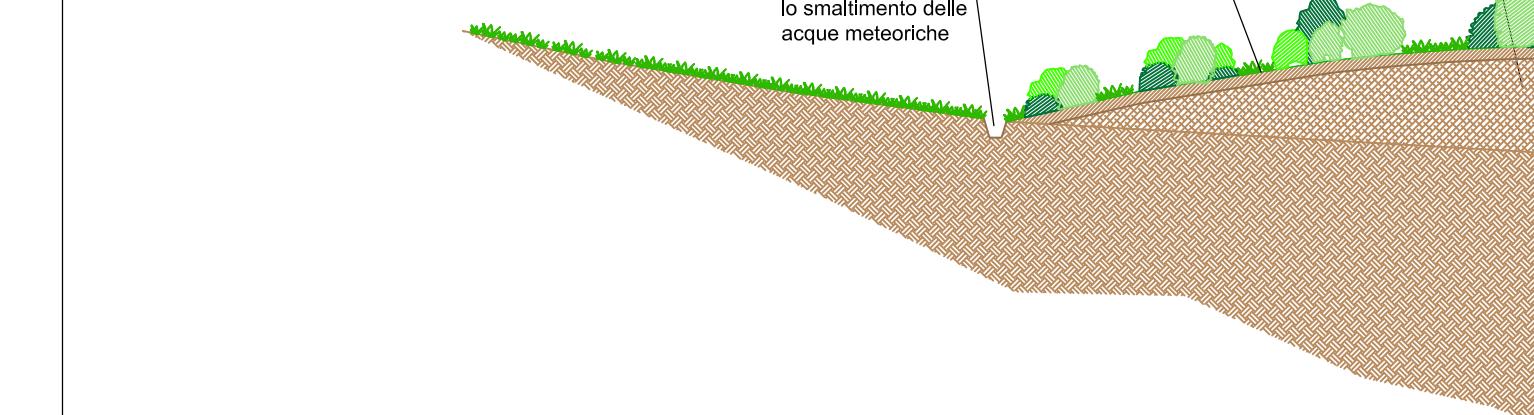



## SISTEMAZIONE A VERDE IN PROGETTO L4 Rim 2

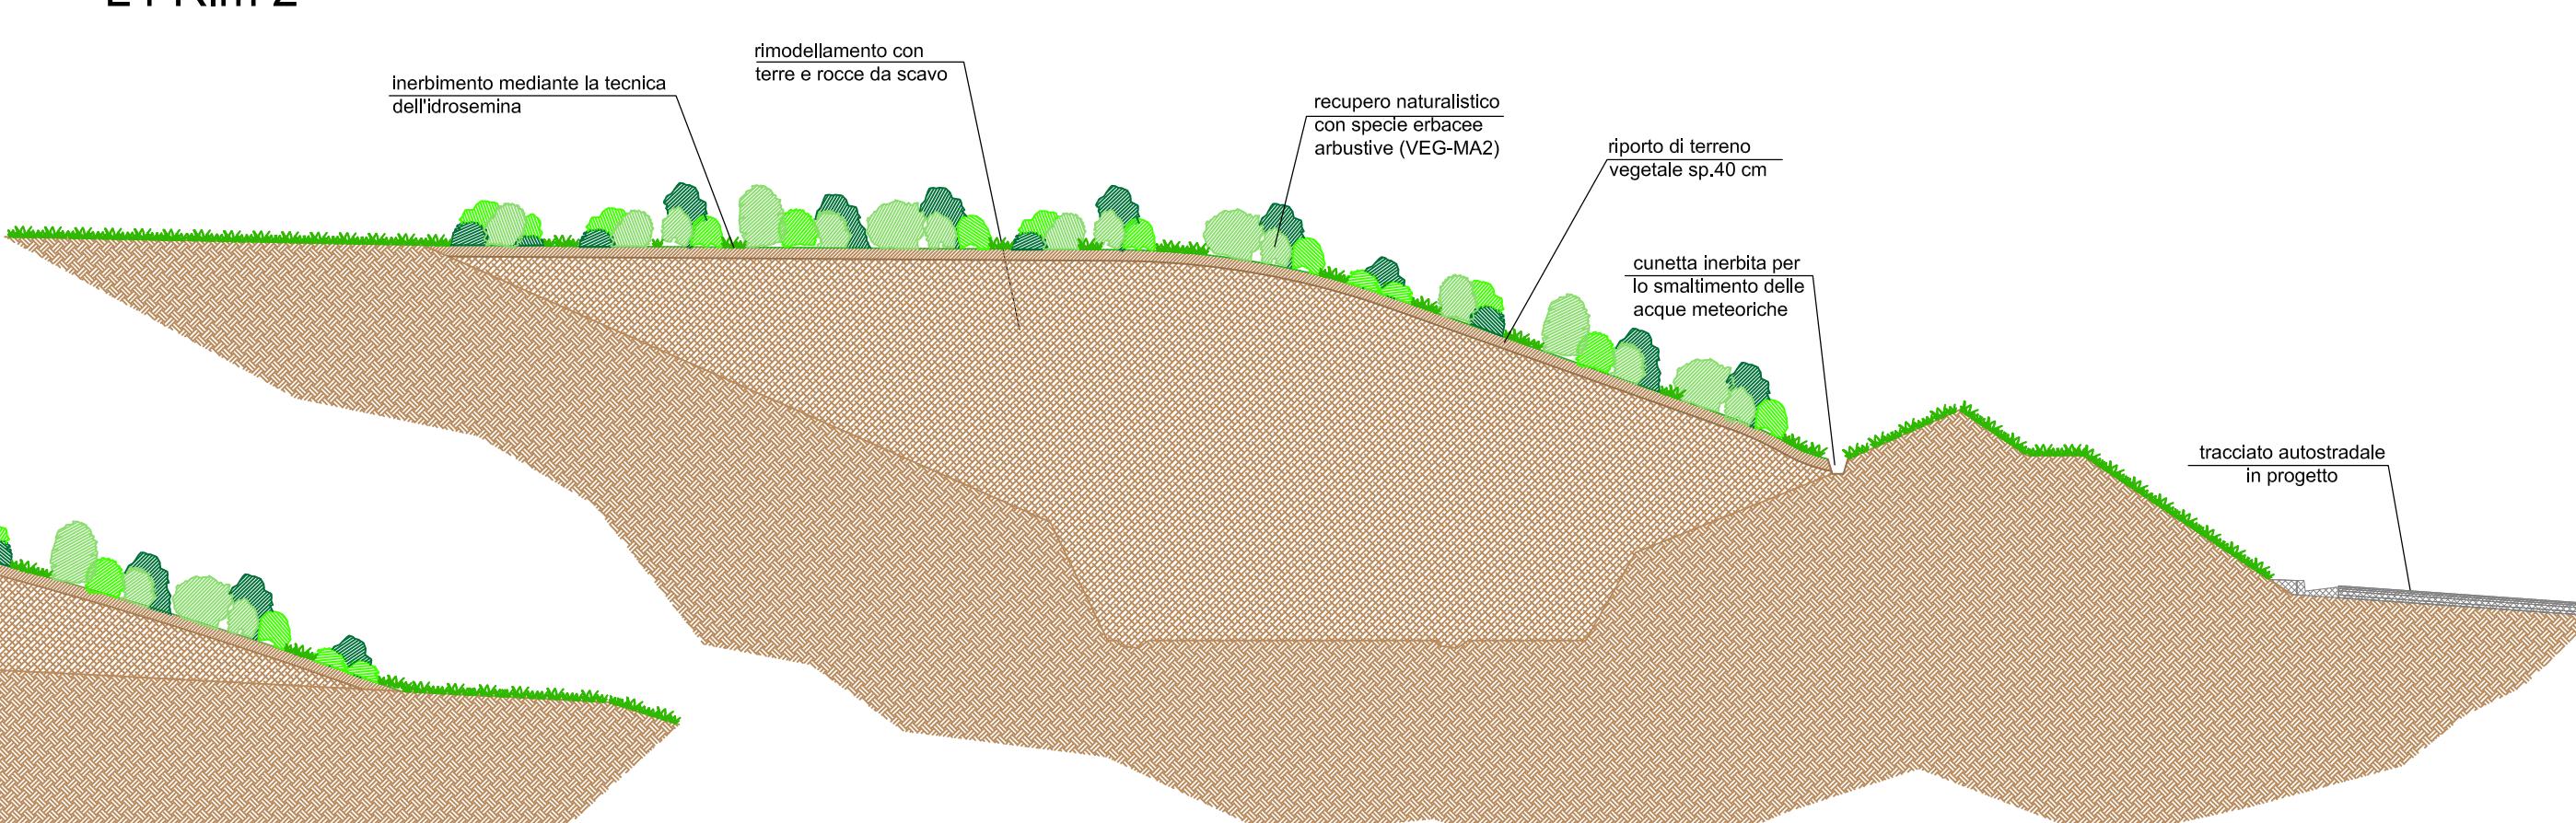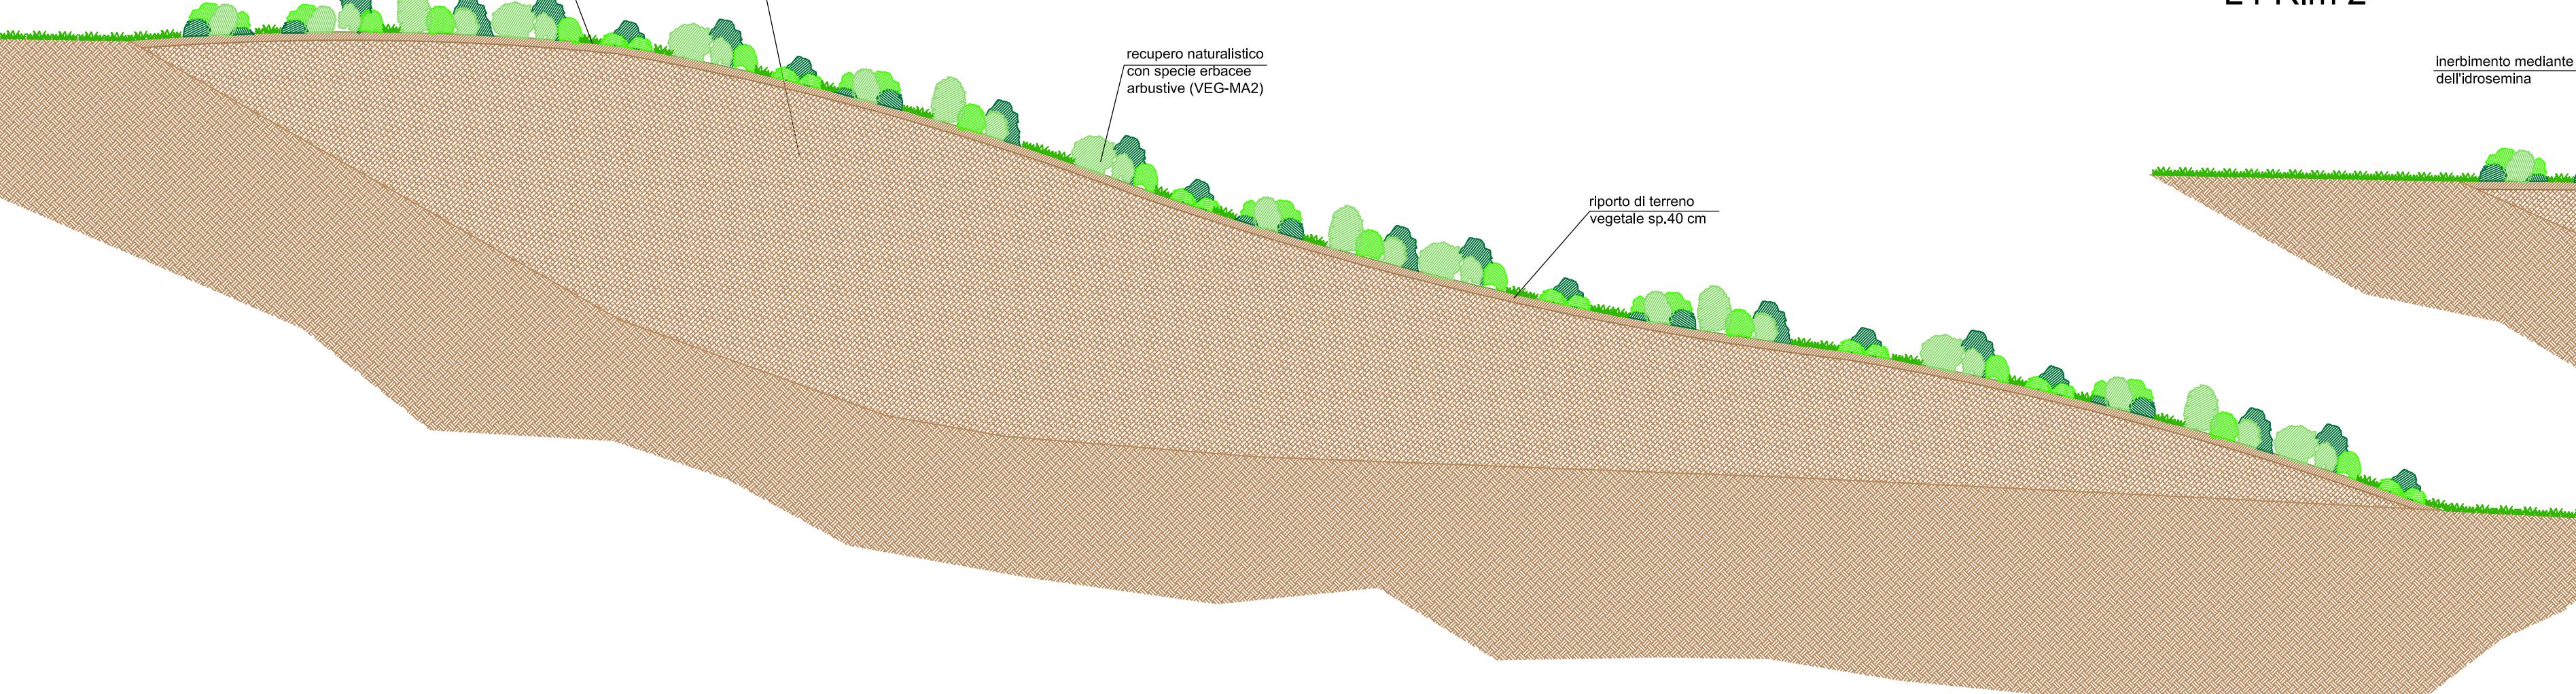



## SISTEMAZIONE A VERDE IN PROGETTO L6 Rim 1

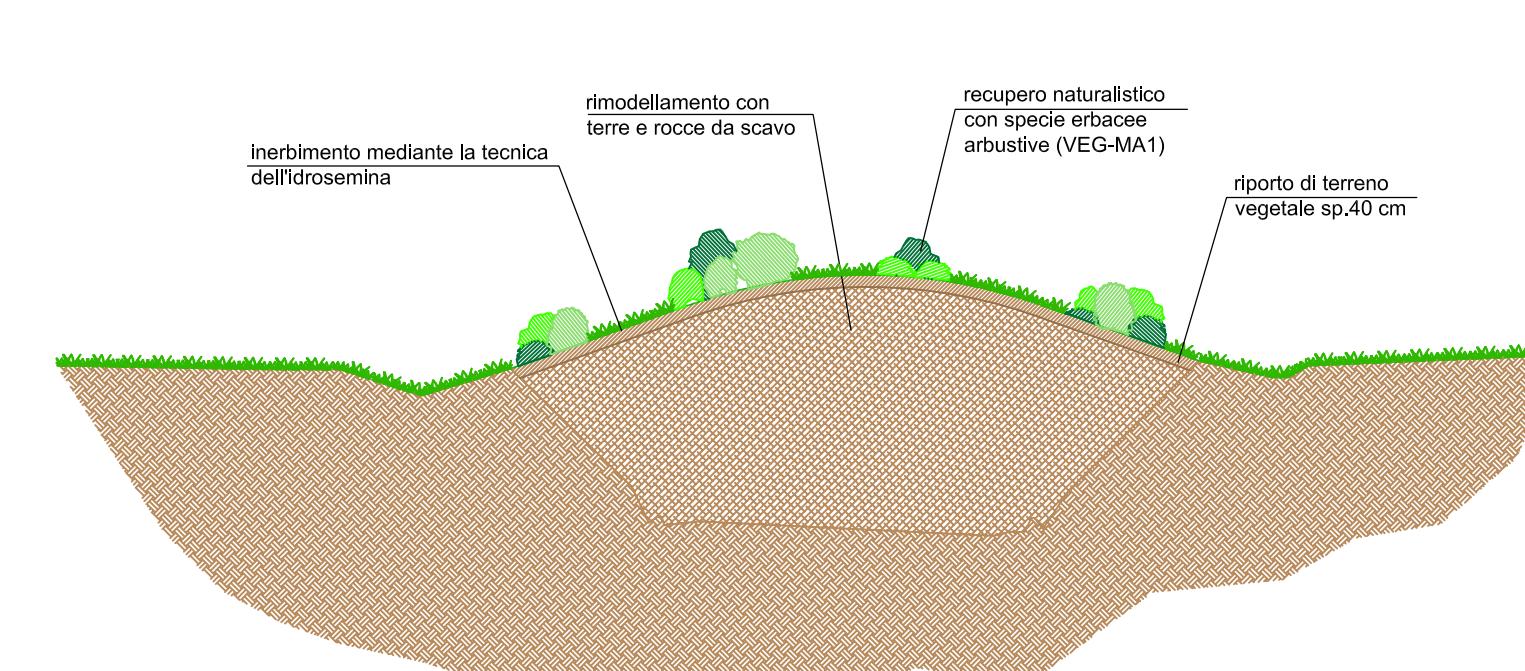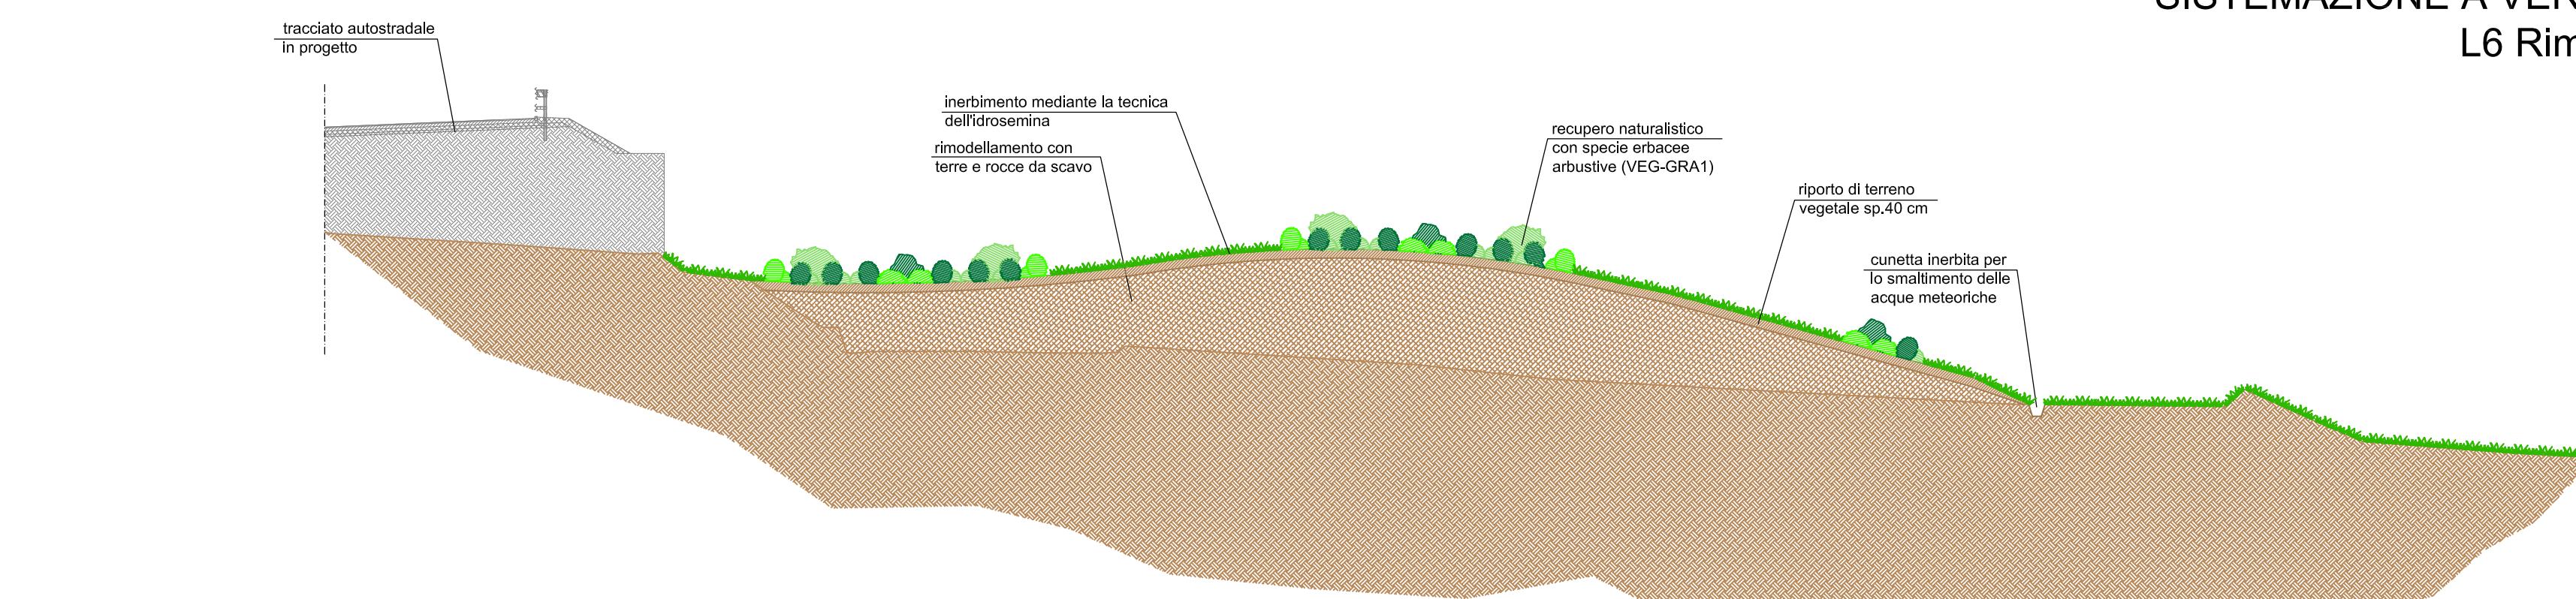



## SISTEMAZIONE A VERDE IN PROGETTO L6 Rim 2

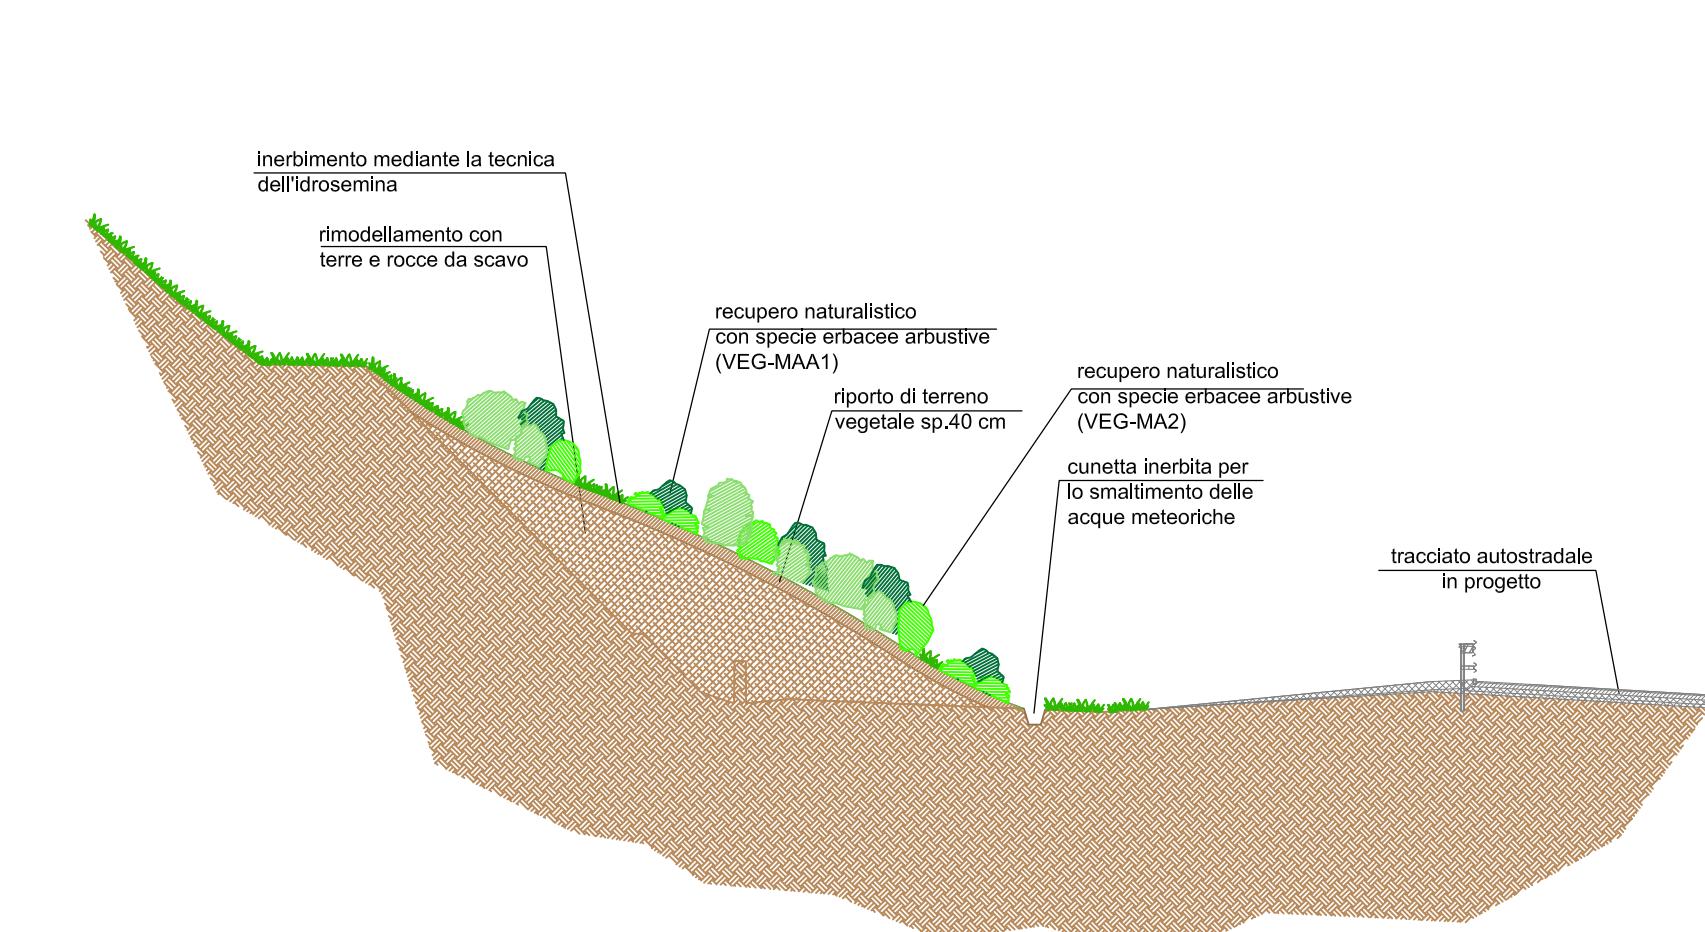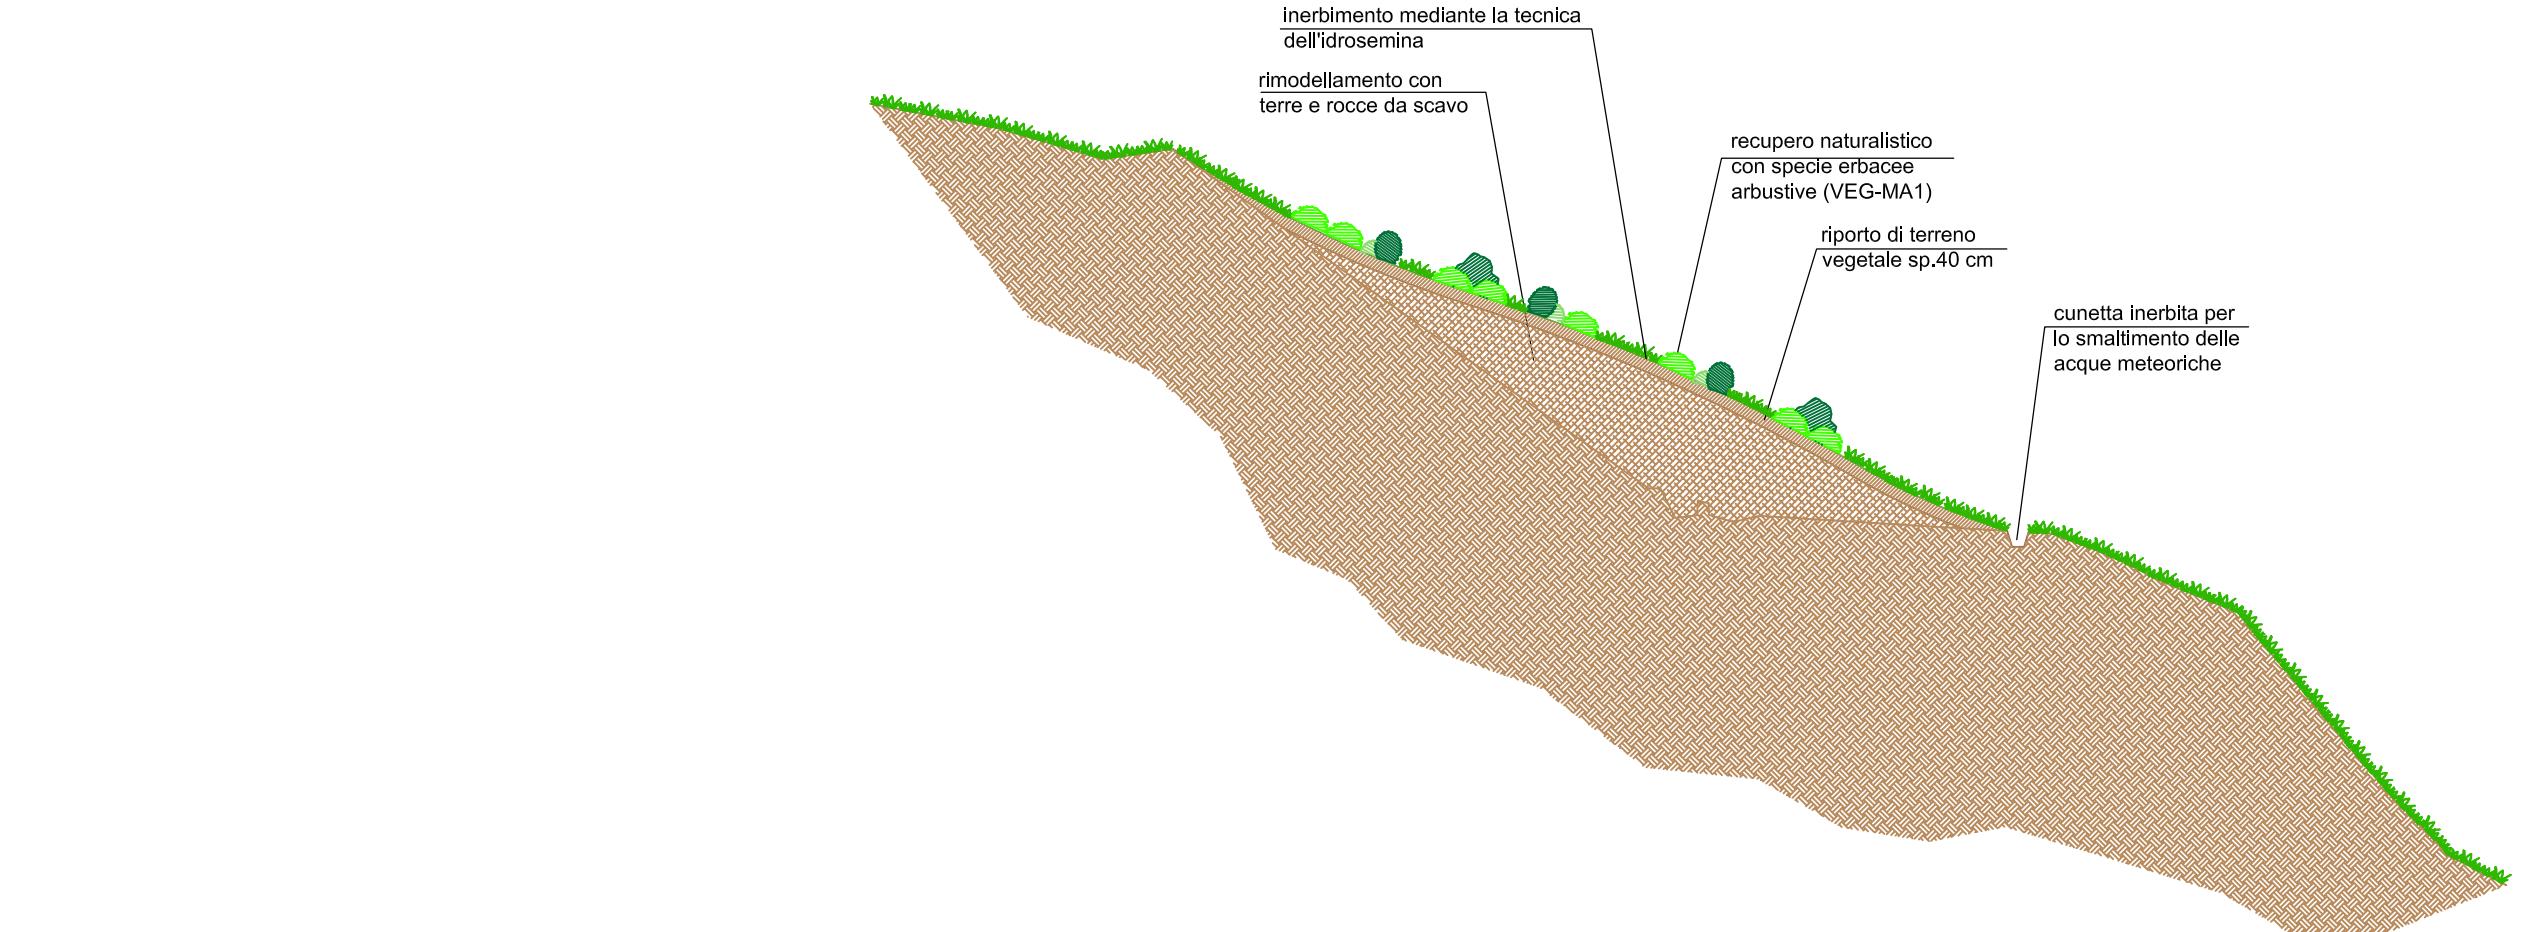

## SISTEMAZIONE A VERDE IN PROGETTO L7 Rim 1

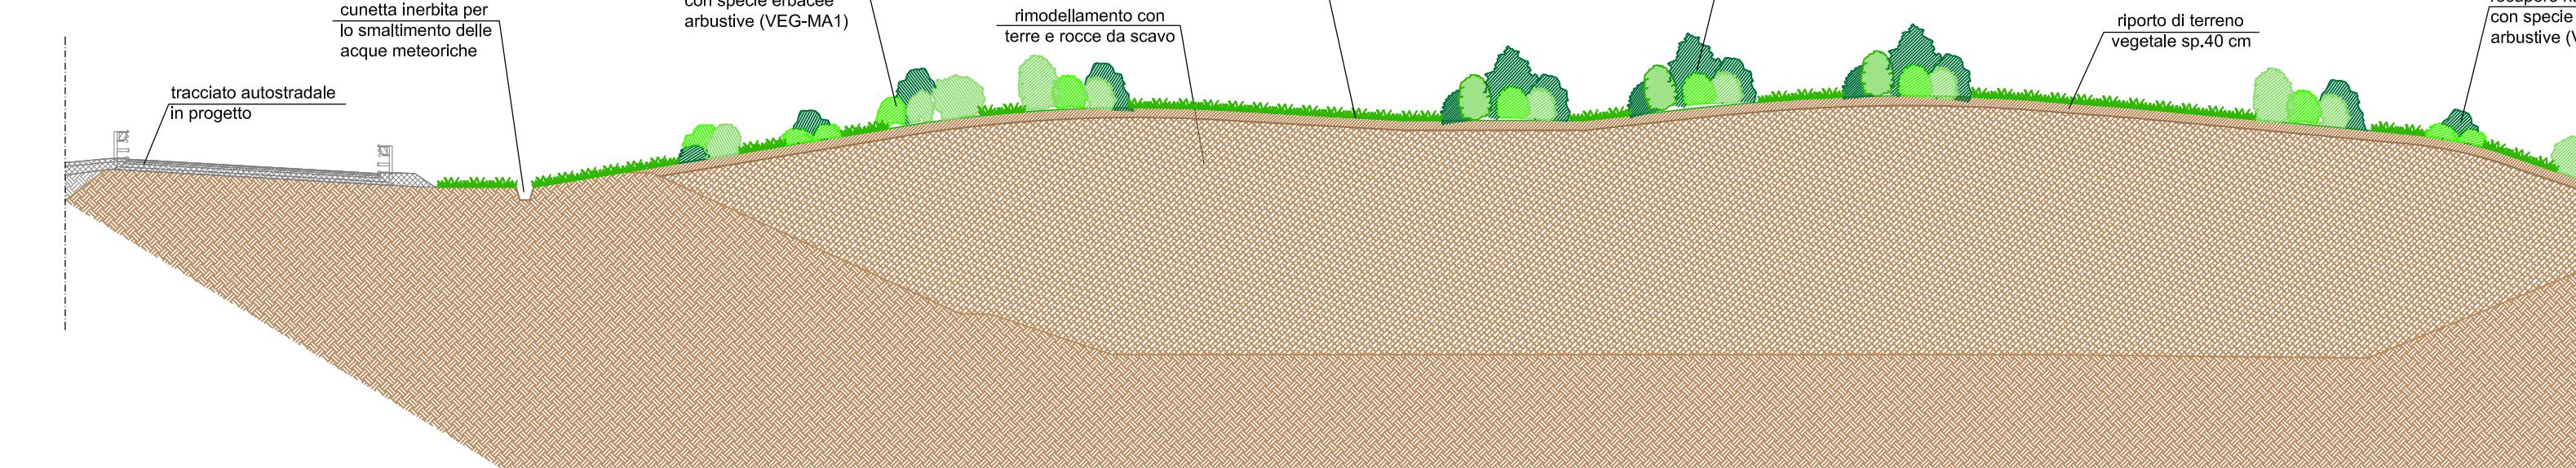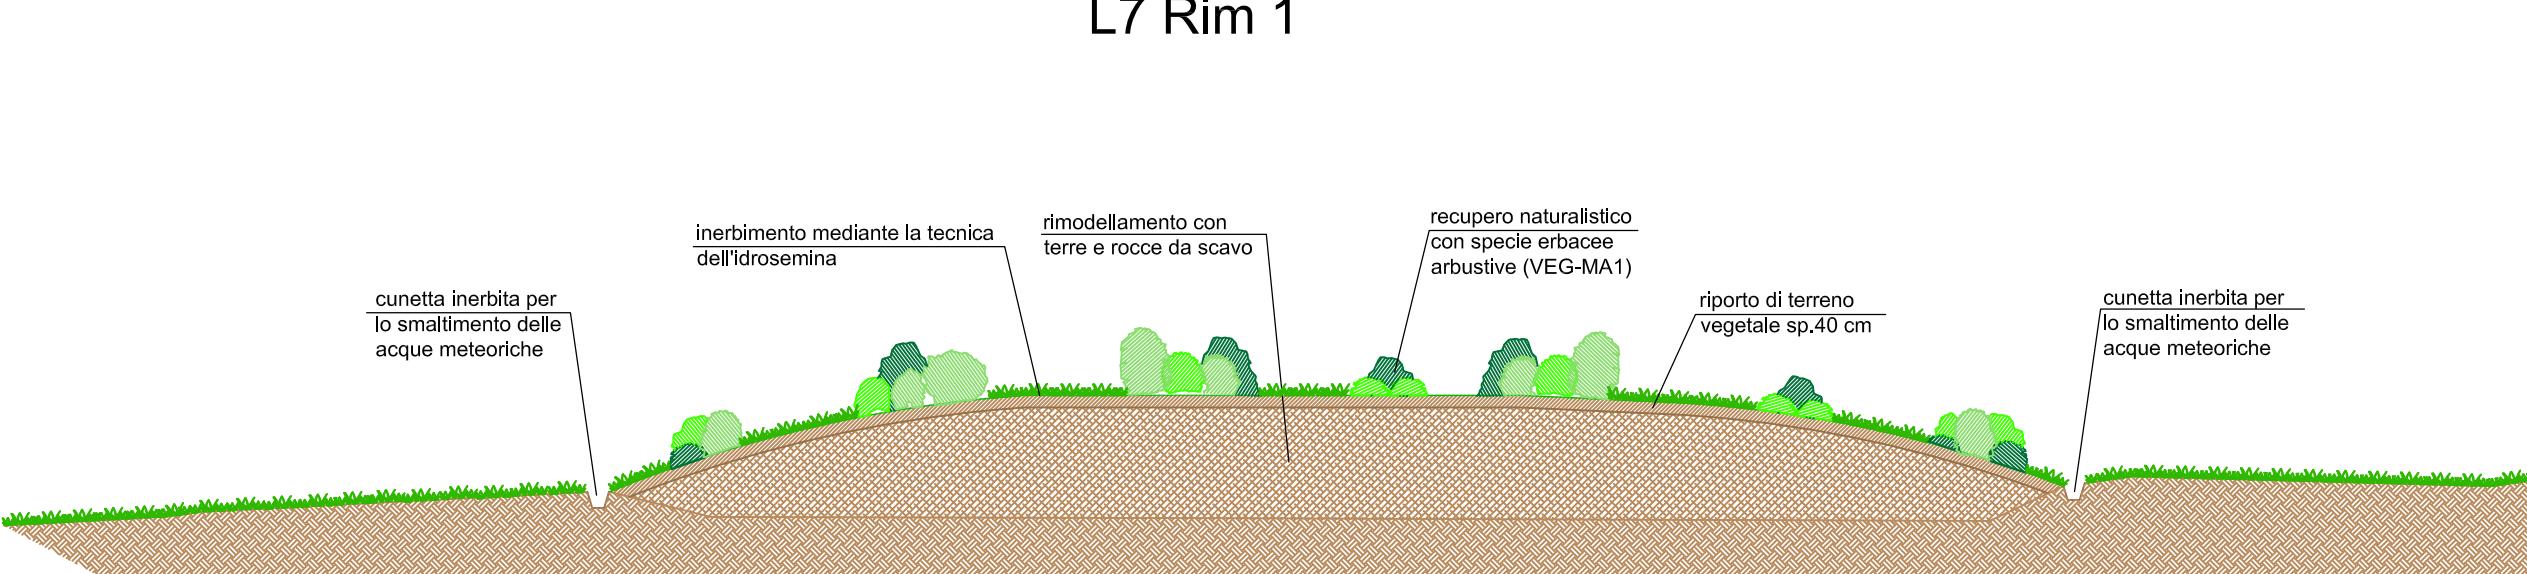

## SISTEMAZIONE A VERDE IN PROGETTO L8 Rim 1

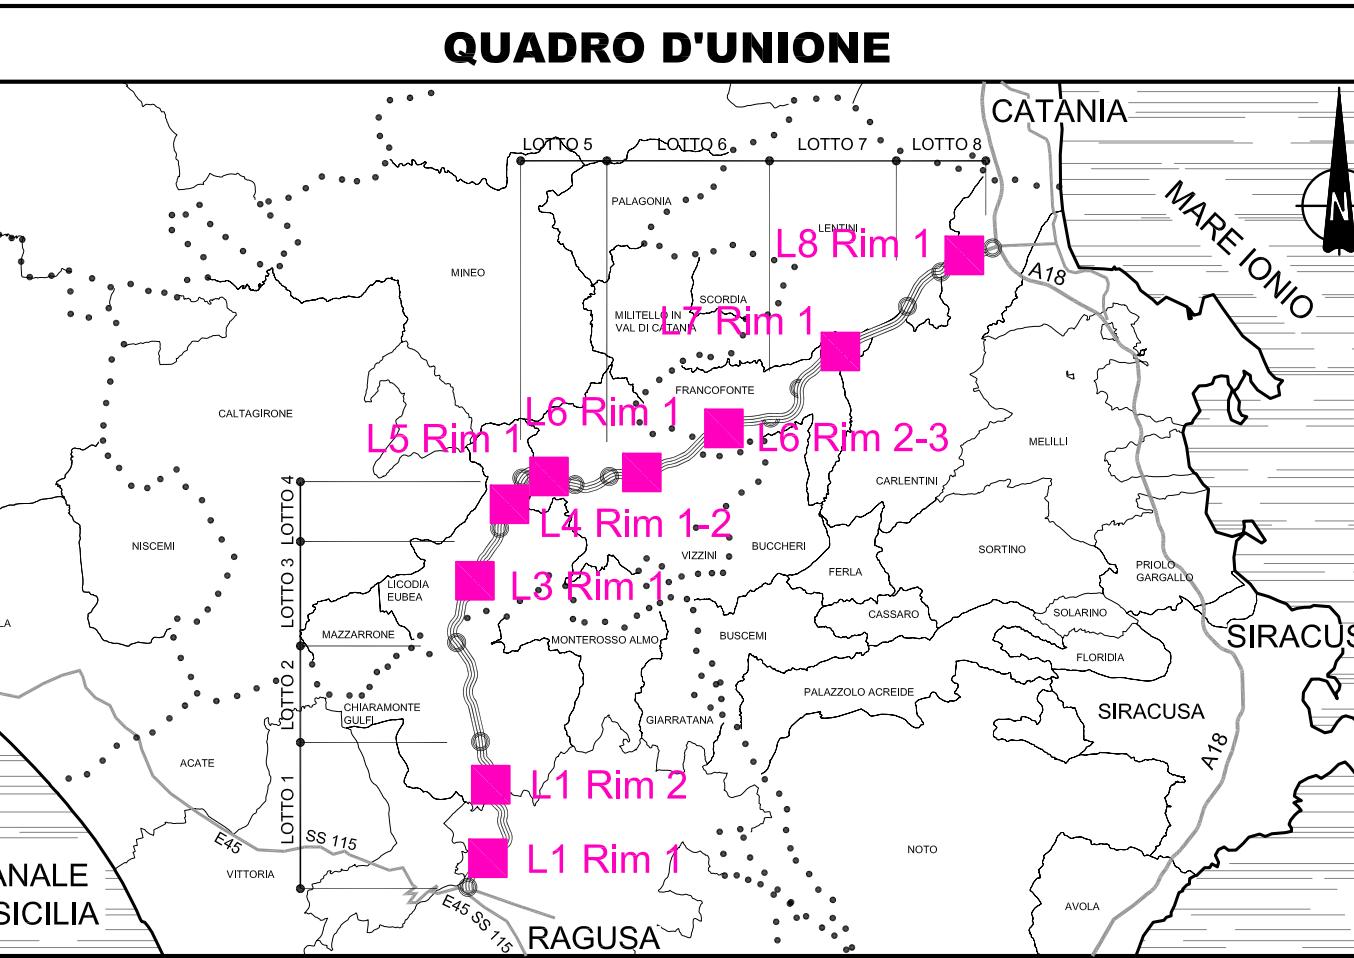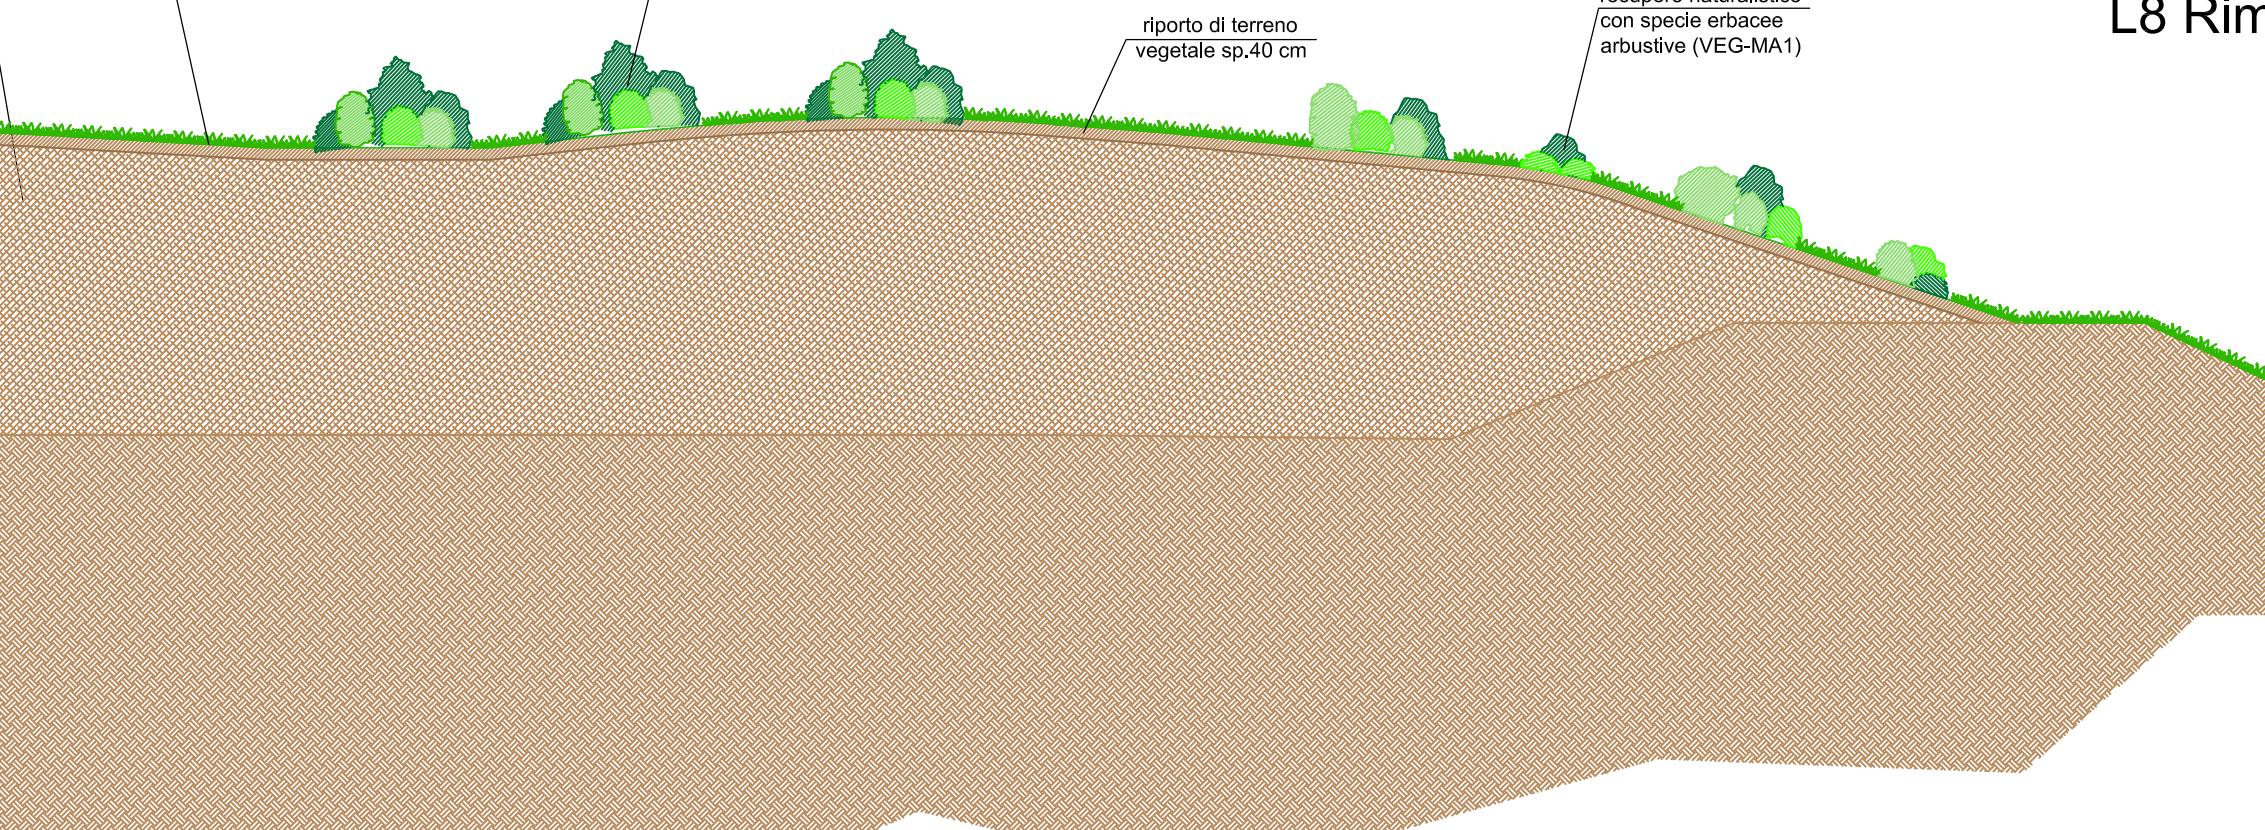

Ministero delle Infrastrutture e dei Trasporti  
Struttura di Vigilanza sulle Concessionarie Autostradali

AMMODERNAMENTO A N° 4 CORSIE DELLA S.S. 514  
"DI CHIARAMONTE" E DELLA S.S. 194 RAGUSANA  
DALLO SVINCOLO CON LA S.S. 115 ALLO  
SVINCOLO CON LA S.S. 114.  
(C.U.P. F12C03000000001)

### PROGETTO DEFINITIVO

#### PARTE GENERALE AMBIENTE

Interventi d'inserimento paesaggistico e ambientale  
Interventi Tipologici: Aree di rimodellamento  
Tavola 7 di 7

#### Il Progettista

Osservatorio della canterizzazione delle opere

**SILEC s.p.a.**

**farm**

**Geotecnica e opere d'arte minori:**

**LISEA**

**Opere d'arte principali:**

**Vadimonti**

**Gallerie**

**Ing. G. Guiducci**

**GP Ingegneria**

**Ecosistemi e paesaggio**

**Rumore, vibrazioni ed atmosfera:**

**ALTRAN**

**Data:** GENNAIO '17

**Supporto specialistico**

**Geologo:**

**Dott. Geologo Fabio Melchiori**

**Ordine Geologi del Lazio A.P. n 663**

**Opere d'arte:**

**Vadimonti**

**Gallerie**

**Ing. G. Mondello**

**ITALCONSULT**











