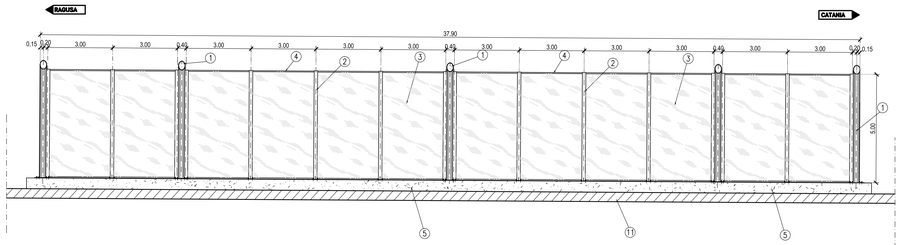

PROSPETTO FRONTE STRADA
Barriera 3 - PROG. 4+909 - 4+947
1:100

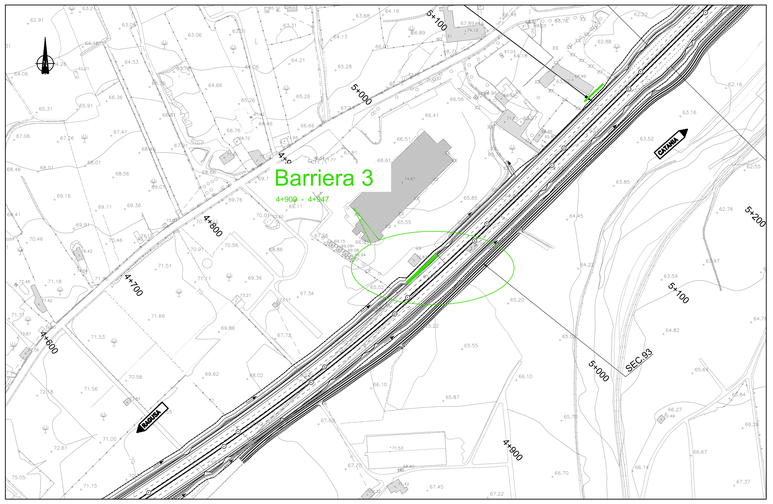

STRALCIO PLANIMETRICO
1:2000

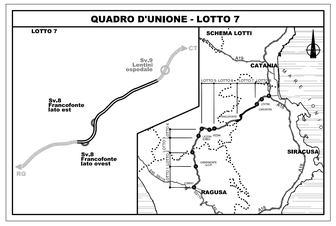

BARRIERA ANTIRUMORE IN PMMA - H: 5mt
PARTICOLARE TIPOLOGICO
1:50

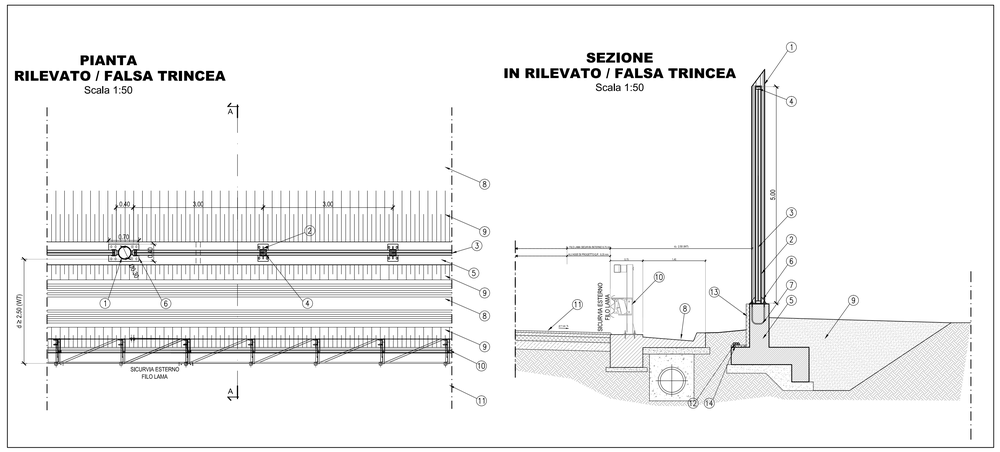

LEGENDA Barriere in PMMA	
1	Tubolare Ø 300 in acciaio
2	Montante in acciaio HEA 160
3	Lastra in PMMA spessore 20mm
4	Telaio perimetrale formato da profili in acciaio
5	Muro in c.a.
6	Piastra di ancoraggio
7	Tirafondi
8	Cunetta
9	Terreno vegetale
10	Sicurvia
11	Strada
12	Tritubo 3 Ø 50 per F. O.
13	Pannello in cls prefabbricato
14	Allettamento in sabbia
15	Canaletta raccolta acque

Ministero delle Infrastrutture e dei Trasporti
Struttura di Vigilanza sulle Concessionarie Autostradali

AMMODERNAMENTO A N° 4 CORSIE DELLA S.S. 514
"DI CHIARAMONTE" E DELLA S.S. 194 RAGUSANA
DALLO SVINCOLO CON LA S.S. 115 ALLO
SVINCOLO CON LA S.S. 114.
(C.U.P. F12C03000000001)

PROGETTO DEFINITIVO

OPERE COMPLEMENTARI
AMBIENTE
Interventi d'inserimento paesaggistico e ambientale
Ubicazione e progetto architettonico delle barriere antirumore
Lotto 7 - Barriera 3

Il Progettista	Supporto specialistico
Responsabile di progetto ed incaricato delle integrazioni tra le varie prestazioni: SILEC S.p.A. *Ing. Santa Monaco - Ordine Ing. Torino 5760H*	Ottimizzazione della cantierizzazione delle opere CFarm *Ing. Gianmaria De Stavola - Ordine Ing. Venezia 2074*

Consulenze specialistiche

Geologo:	Geotecnica e opere d'arte minori:
Dott. Geologo Fabio Melchiorri *Ordine Geologi del Lazio A.P. n 663*	*Ing. Antonio Alparone* IL ISEA

Opere d'arte principali:		Opere di mitigazione dell'impatto ambientale:	
Viadotti *Ing. G. Mondello* ITALCONSULT	Gallerie *Ing. G. Guiducci* GP ingegneria	Ecosistemi e paesaggio Agronomia	Rumore, vibrazioni ed atmosfera altran

RIFERIMENTO ELABORATO

FASE	TRNLT	DISCIPLINA/OPERA	DOC	PROGR.	ST./REV.	FOGLIO	DATA
D01	T100	AM075-1	EZ-003	0A	01 DI 01		GENNAIO '17
							SCALA: varie

REV.	DATA	DESCRIZIONE	REDATTO CONSULENTI	VERIFICATO	APPROVATO
A	GENNAIO '17	Emissione	SILEC	D'Armini	Monaco

IL RESPONSABILE DEL PROCEDIMENTO	IL CONCESSIONARIO SARC SRL	L'ENTITA' COSTRUTTRICE VISTO PER ACCETTAZIONE

Revisione	Data	Verificato	Data	Approvato	Data	Descrizione	Redatto	Data	Vistato	Data
A	01.17					Emissione				

DIR. K:\Commesse\0110\Elaborat
N. FILE. D01-T100-AM075-1-EZ-003-0A