


LEGENDA	
	Linea elettrica ad alta tensione
	Linea elettrica a media tensione
	Linea elettrica a bassa tensione
	Linea telefonica
	Metanodotto
	Acquedotto
	Rete fognaria
	Rete irrigua Consorzio Bonifica n. 10
	Rete Fastweb
	Cabina elettrica
	ID interferenza
	Punto di vista fotografico

LIMITI AMMINISTRATIVI	
	Confini Regionali
	Confini Provinciali
	Confini Comunali

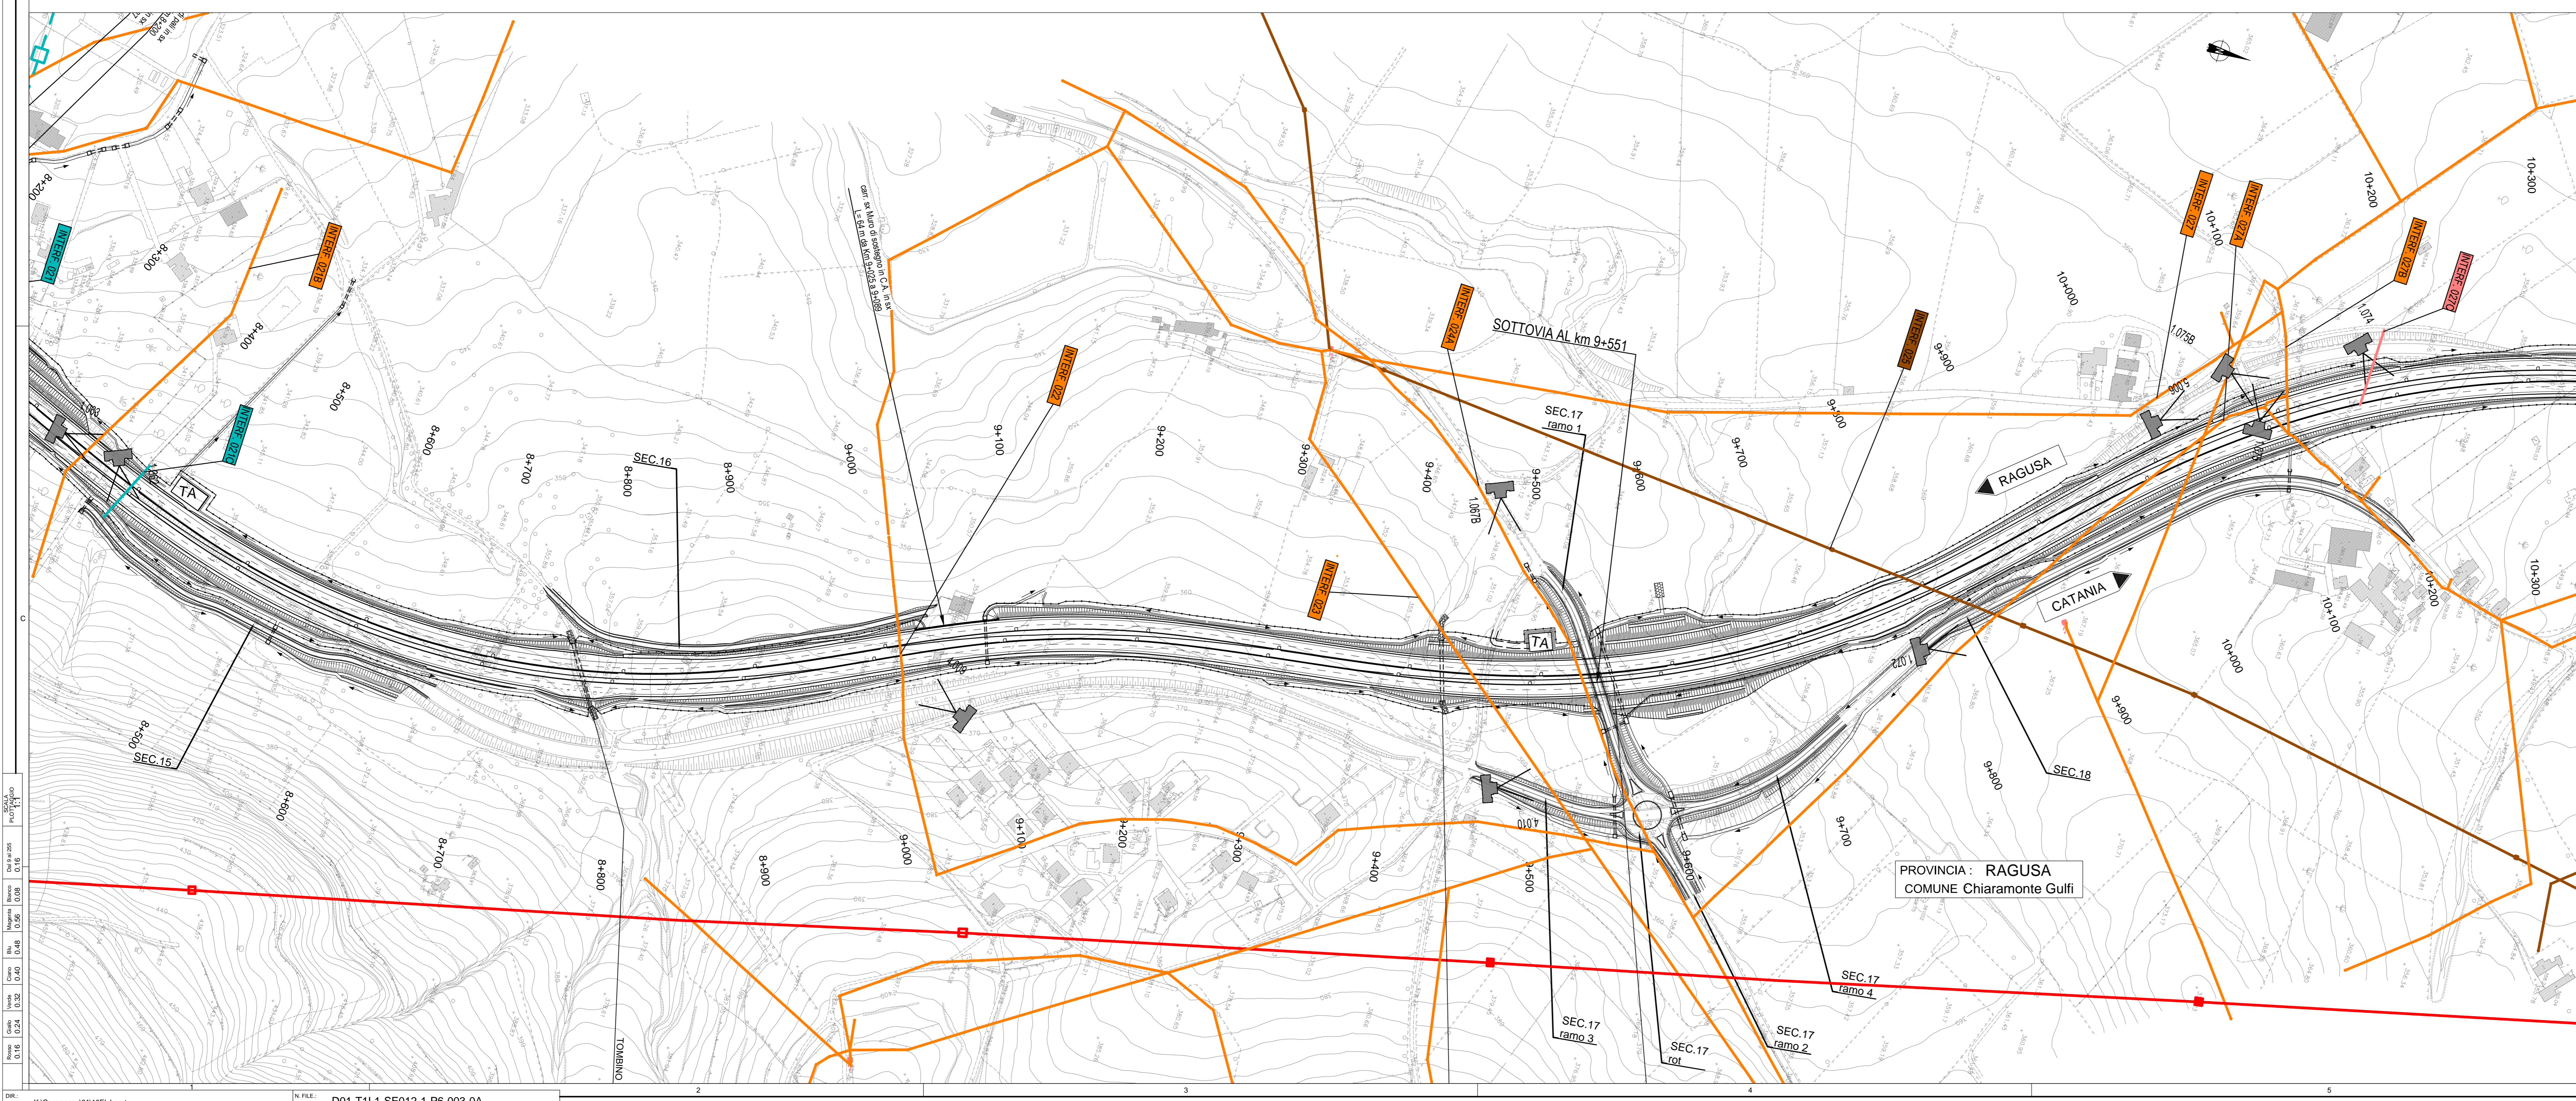

Ministero delle Infrastrutture e dei Trasporti
   
 Struttura di Vigilanza sulle Concessionarie Autostradali

**AMMODERNAMENTO A N° 4 CORSIE DELLA S.S. 514 "DI CHIARAMONTE" E DELLA S.S. 194 RAGUSANA DALLO SVINCOLO CON LA S.S. 115 ALLO SVINCOLO CON LA S.S. 114.**
  
 (C.U.P. F1203000000001)

**PROGETTO DEFINITIVO**

**PARTE GENERALE**
  
**INTERFERENZE**
  
 Planimetrie interferenze - Lotto 1
   
 Tavola 3 di 4

<b>Progettista</b>		<b>Supporto specialistico</b>	
Responsabile di progetto ed esecuzione delle progettazioni in varie prestazioni: Ing. Santa Monaco - Ordine Ing. Torino 5760H		Organizzazione della caratterizzazione delle opere: Ing. Gianmaria De Stavola - Ordine Ing. Venezia 2074	
<b>Geologo</b>		<b>Consulenze specialistiche</b>	
Dott. Geologo Fabio Melchiorri Ordine Geologi del Lazio A.P. n. 663		<b>Geotecnica e opere d'arte minori:</b> Ing. Antonio Alparone	
<b>Opere d'arte principali:</b>		<b>Opere di mitigazione dell'impatto ambientale:</b>	
Ingegnere Ing. G. Mondello		<b>Rumore, vibrazioni ed atmosfera:</b> Consulente GP Ingegneria	

RIFERIMENTO ELABORATO		FOGLIO		DATA	
FASE	TRILT	DISCIPLINA/OPERA	DOC	PROGR.	ST.REV.
D01	T1L1	SE0121	P06	003	0A
REV.	DATA	DESCRIZIONE	REDAZIONE/ELAB.	VERIFICATO	APPROVATO
A	GENNAIO '17	Emissione	ITC	Etm	Monaco

**IL RESPONSABILE DEL PROCEDIMENTO**
  
 SARC SRL

**IL CONCESSIONARIO**
  
 SARC SRL

**L'ENTITA' COSTRUTTRICE**
  
 VISTO PER ACCETTAZIONE