



PROVINCIA : CATANIA  
COMUNE : Vizzini

PROVINCIA : SIRACUSA  
COMUNE : Francofonte

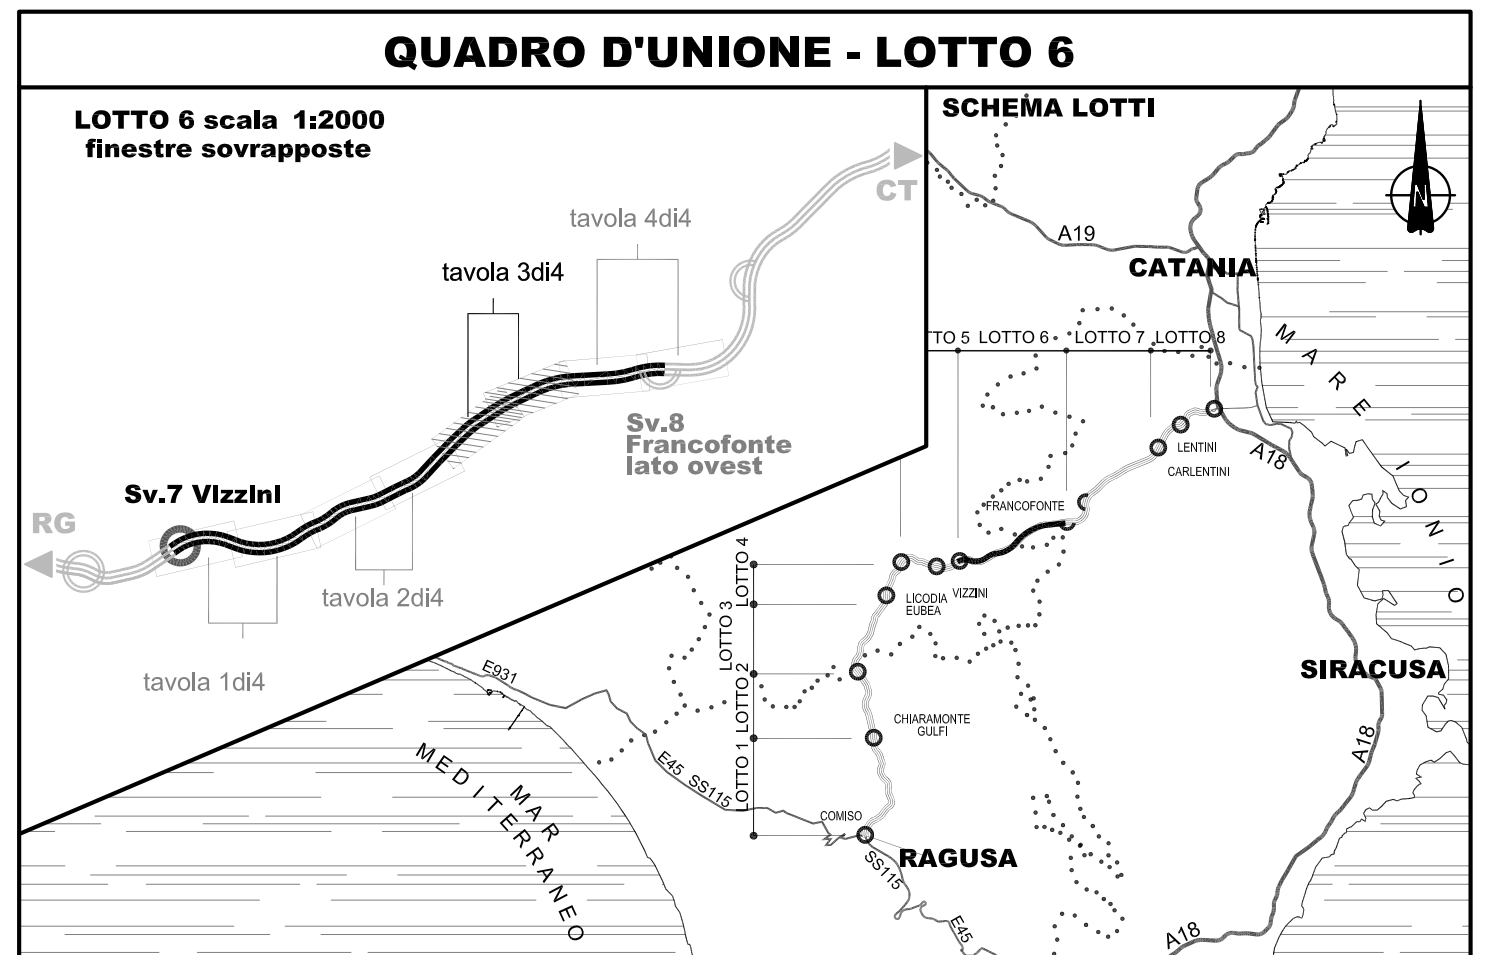

LEGENDA	
	Linea elettrica ad alta tensione
	Linea elettrica a media tensione
	Linea elettrica a bassa tensione
	Linea telefonica
	Melanodotto
	Acquedotto
	Rete fognaria
	Rete irrigua Consorzio Bonifica n. 10
	Rete Fastweb
	Cabina elettrica
	ID interferenza
	Punto di vista fotografico

LIMITI AMMINISTRATIVI	
	Confini Regionali
	Confini Provinciali
	Confini Comunali

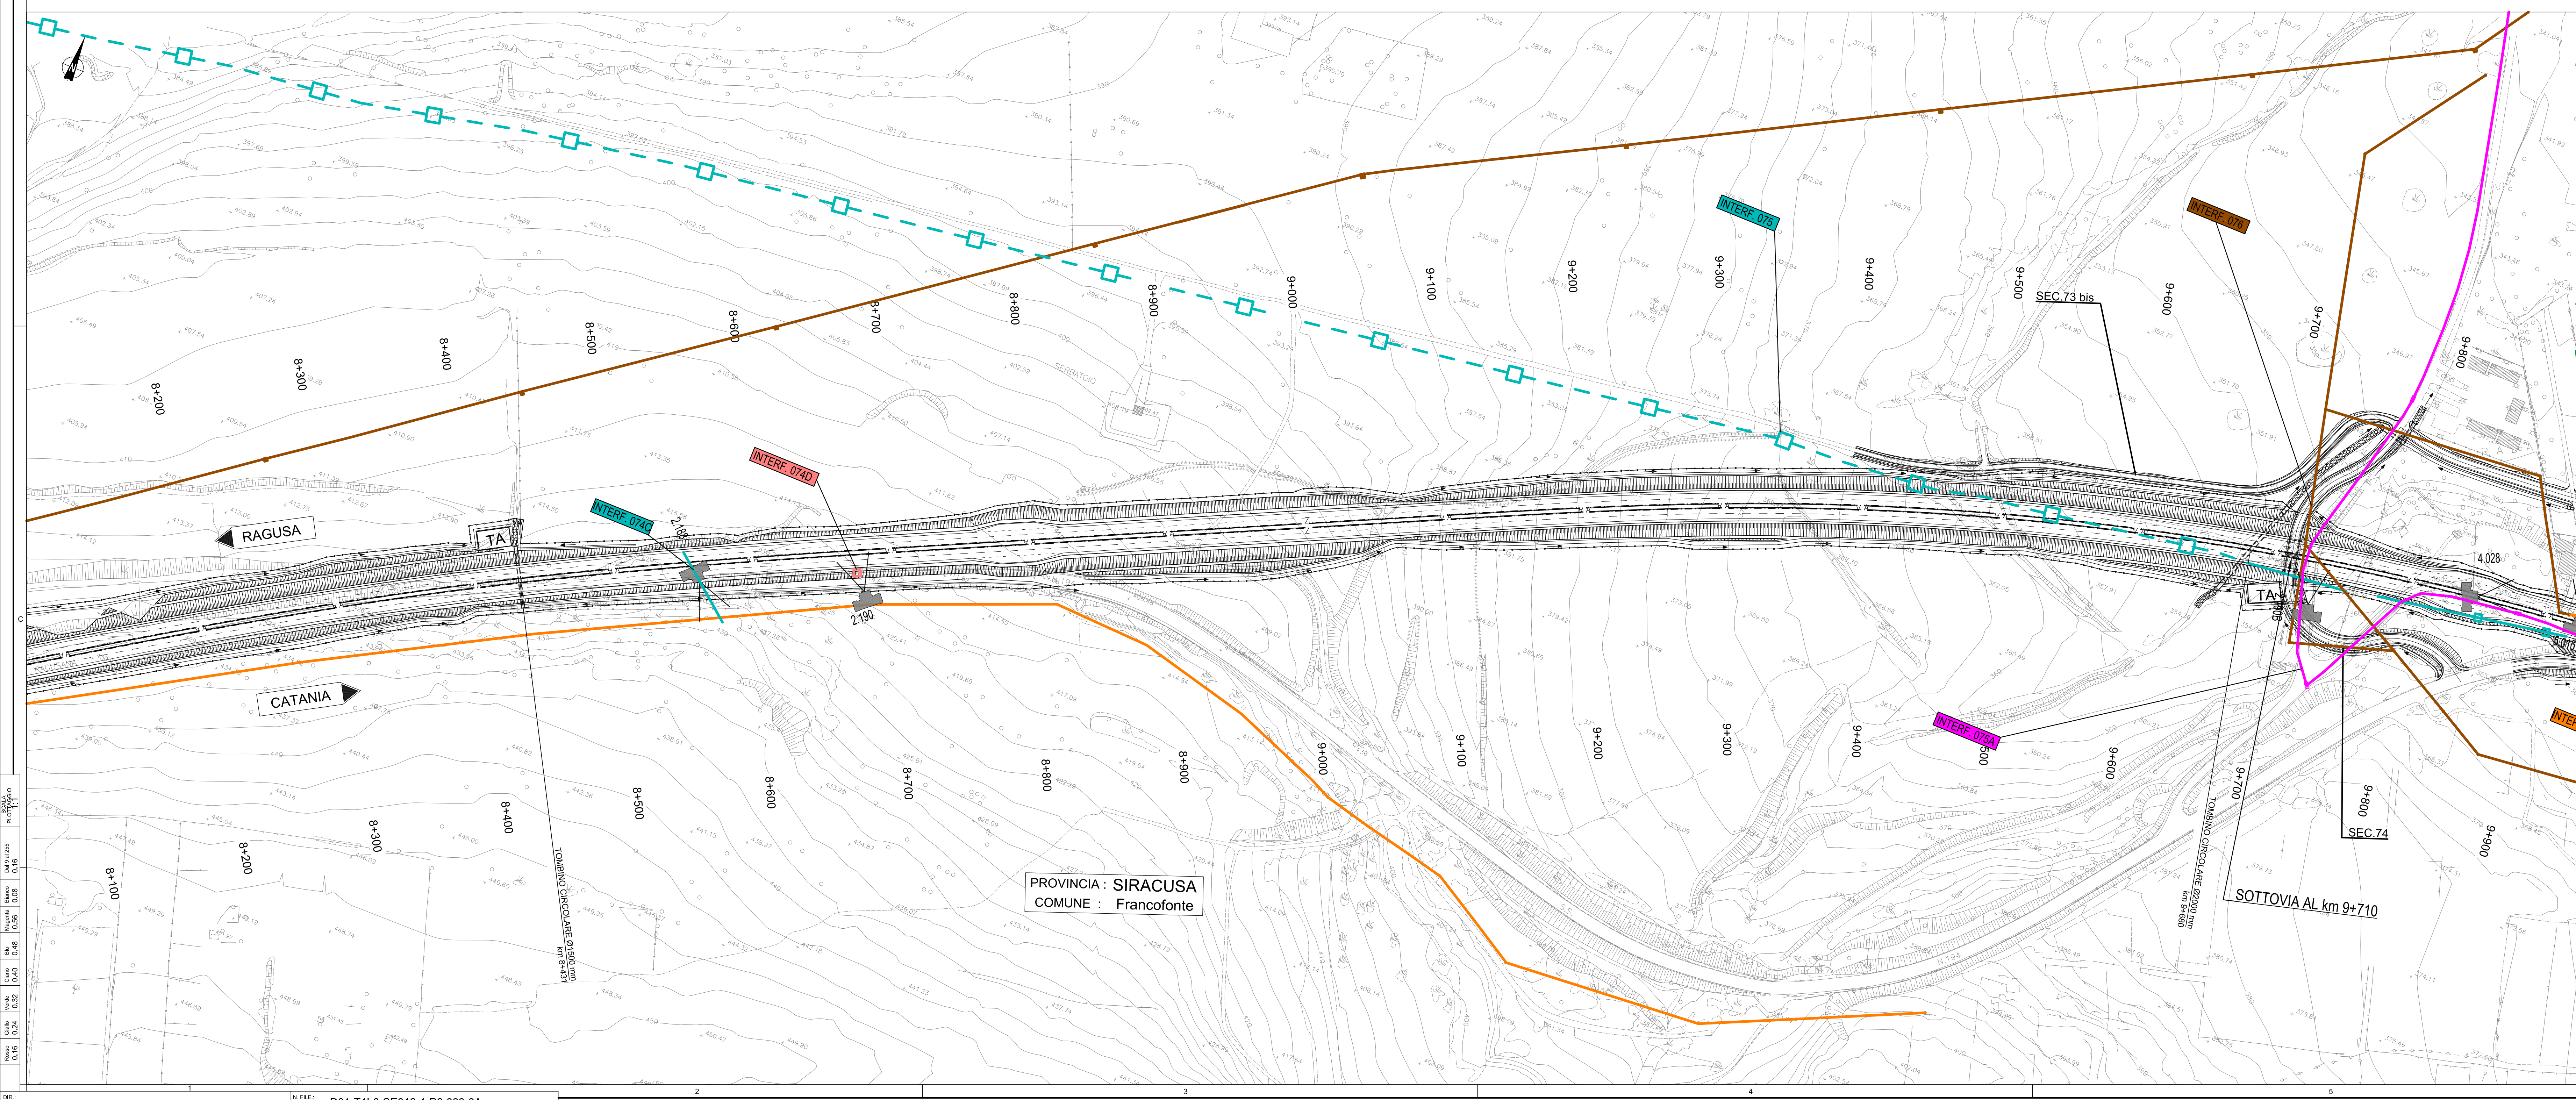

PROVINCIA : SIRACUSA  
COMUNE : Francofonte

Ministero delle Infrastrutture e dei Trasporti  
Struttura di Vigilanza sulle Concessionarie Autostradali

**AMMODERNAMENTO A N° 4 CORSIE DELLA S.S. 514 "DI CHIARAMONTE" E DELLA S.S. 194 RAGUSANA DALLO SVINCOLO CON LA S.S. 115 ALLO SVINCOLO CON LA S.S. 114.**  
(C.U.P. F12C03000000001)

**PROGETTO DEFINITIVO**

**PARTE GENERALE**  
**INTERFERENZE**  
Planimetrie interferenze - Lotto 6  
Tavola 3 di 4

<b>Il Progettista</b>		<b>Supporto specialistico</b>	
Responsabile di progetto ed incaricato delle integrazioni tra le varie progettazioni: Ing. Santa Monaco - Ordine Ing. Torino 5750H		Ottimizzazione della cartellizzazione delle corsie: Ing. Gianmaria De Stavola - Ordine Ing. Venezia 2074	
<b>Consulenze specialistiche</b>		<b>Consulenze specialistiche</b>	
<b>Geologo:</b> Dott. Geologo Fabio Melchioni Ordine Geologi del Lazio A.P. n. 663		<b>Geotecnica e opere d'arte minori:</b> Ing. Antonio Alparone	
<b>Opere d'arte principali:</b> Collante Ing. G. Guiducci		<b>Opere di mitigazione dell'impatto ambientale:</b> Rumore, vibrazioni ed atmosfera: altran	
<b>ITALCONSULTI</b>		<b>GP Ingegneria</b>	
<b>REFERIMENTO/ELABORATO</b> FASE TRILT DISCIPLINA/OPERA DOC. Progr. ST. REV. FOGLIO DATA D01-T1L6-SE012-1-P6-003-0A 03/04	<b>GENNAIO '17</b> SCALA 1:2000		
<b>REV.</b> DATA DESCRIZIONE	<b>REGISTRATO/REVISOR</b>	<b>VERIFICATO</b>	<b>APPROVATO</b>
A	GENNAIO '17	Elaborazione	Monaco
<b>IL RESPONSABILE DEL PROCEDIMENTO</b> SARC SRL		<b>L'ENTITA' COSTRUTTRICE</b> 	