
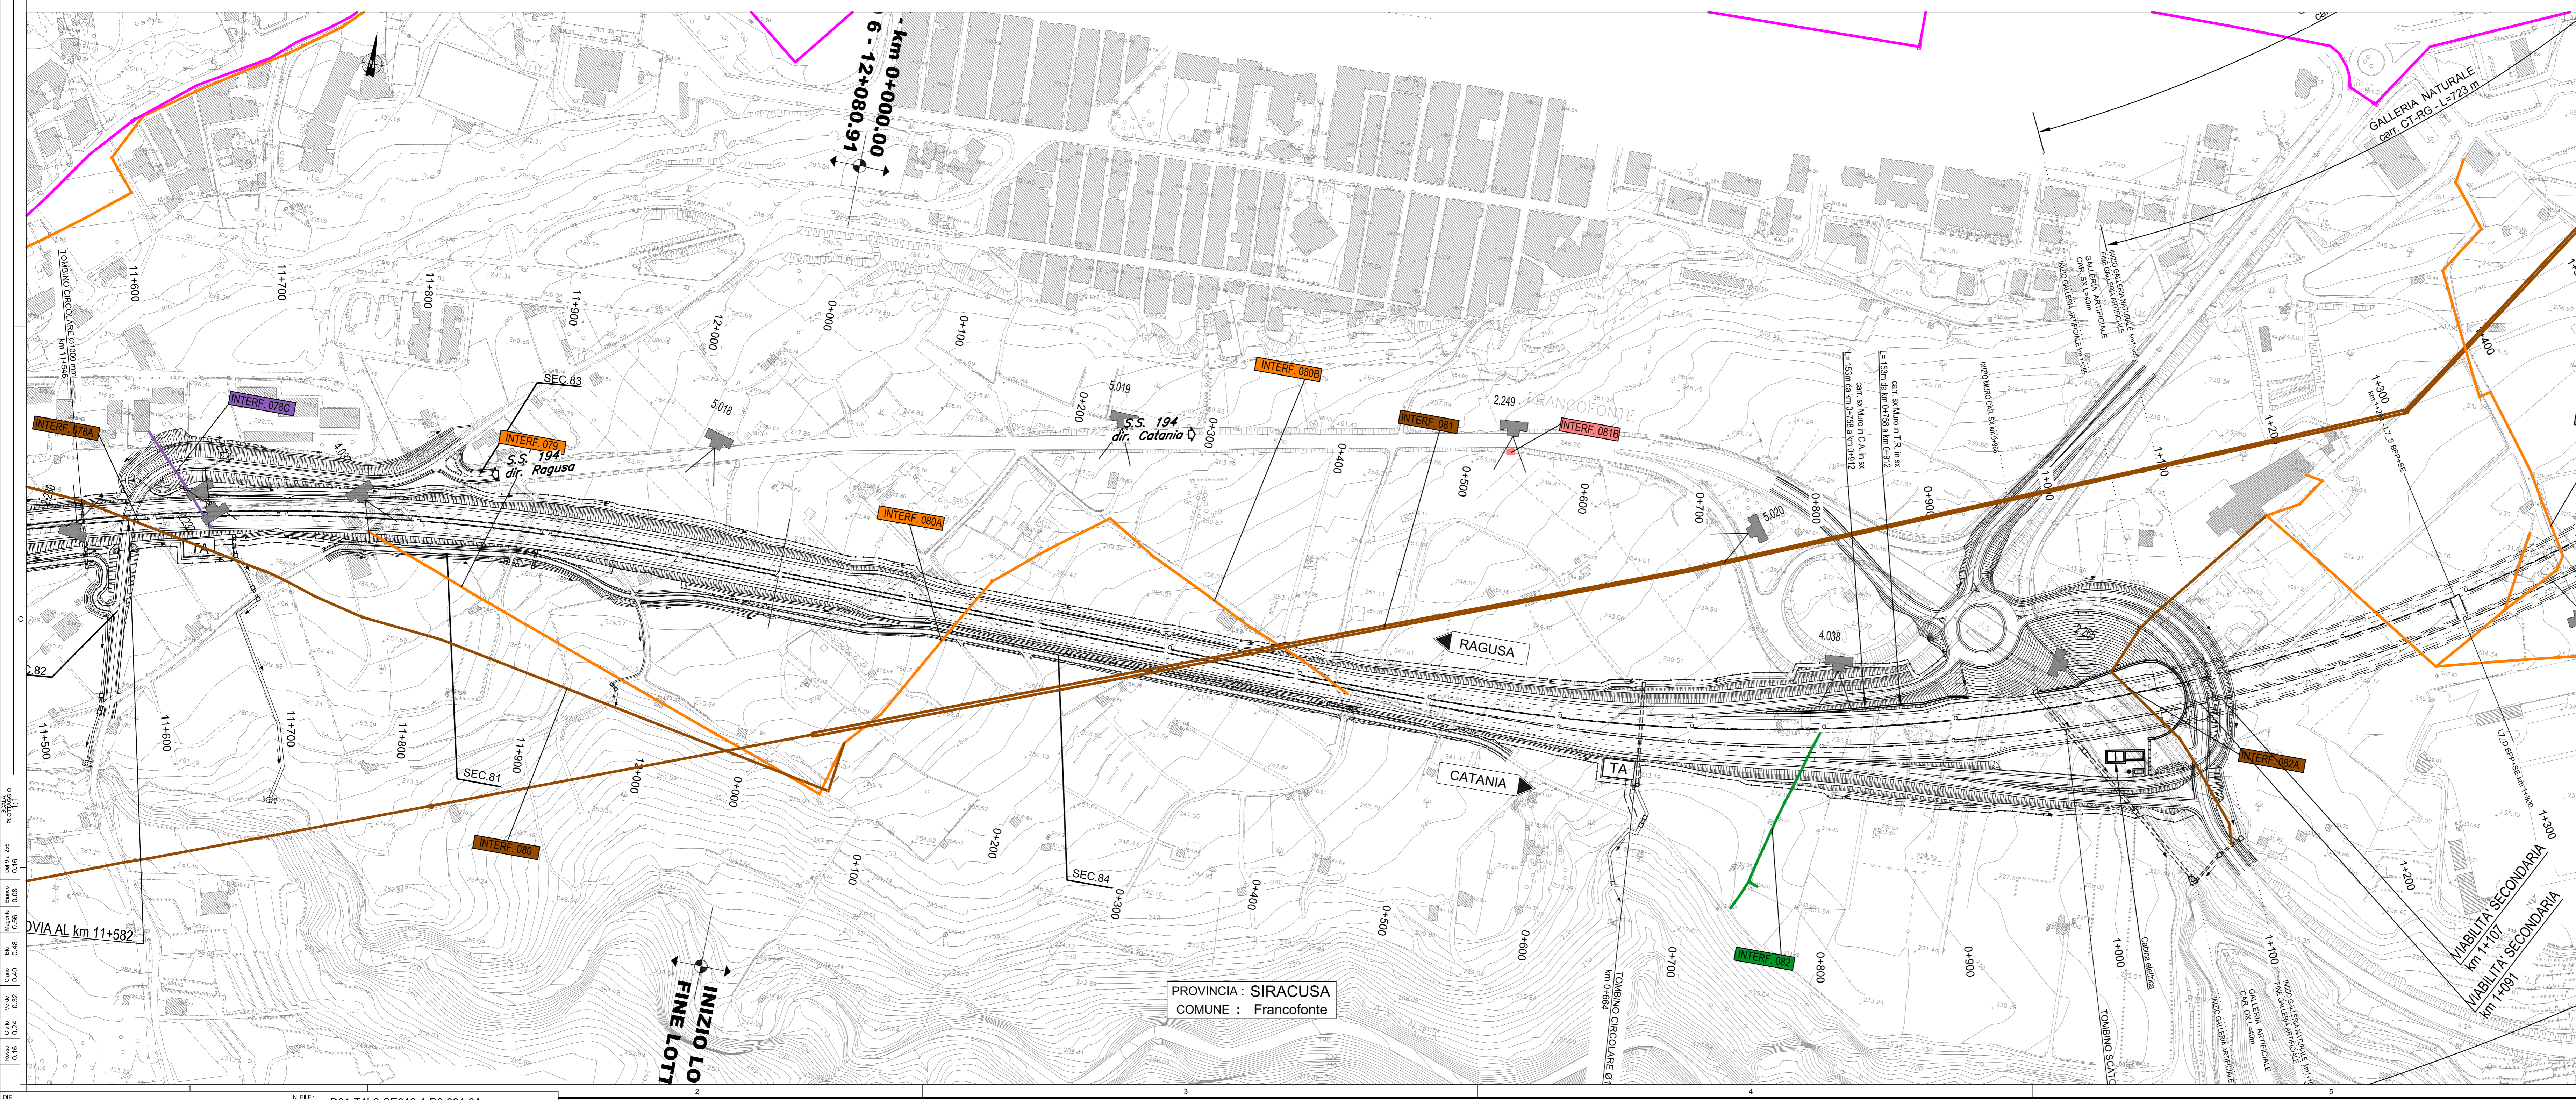


LEGENDA	
	Linea elettrica ad alta tensione
	Linea elettrica a media tensione
	Linea elettrica a bassa tensione
	Linea telefonica
	Melanodotto
	Acquedotto
	Rete fognaria
	Rete irrigua Consorzio Bonifica n. 10
	Rete Fastweb
	Cabina elettrica
	ID interferenza
	Punto di vista fotografico

LIMITI AMMINISTRATIVI	
	Confini Regionali
	Confini Provinciali
	Confini Comunali

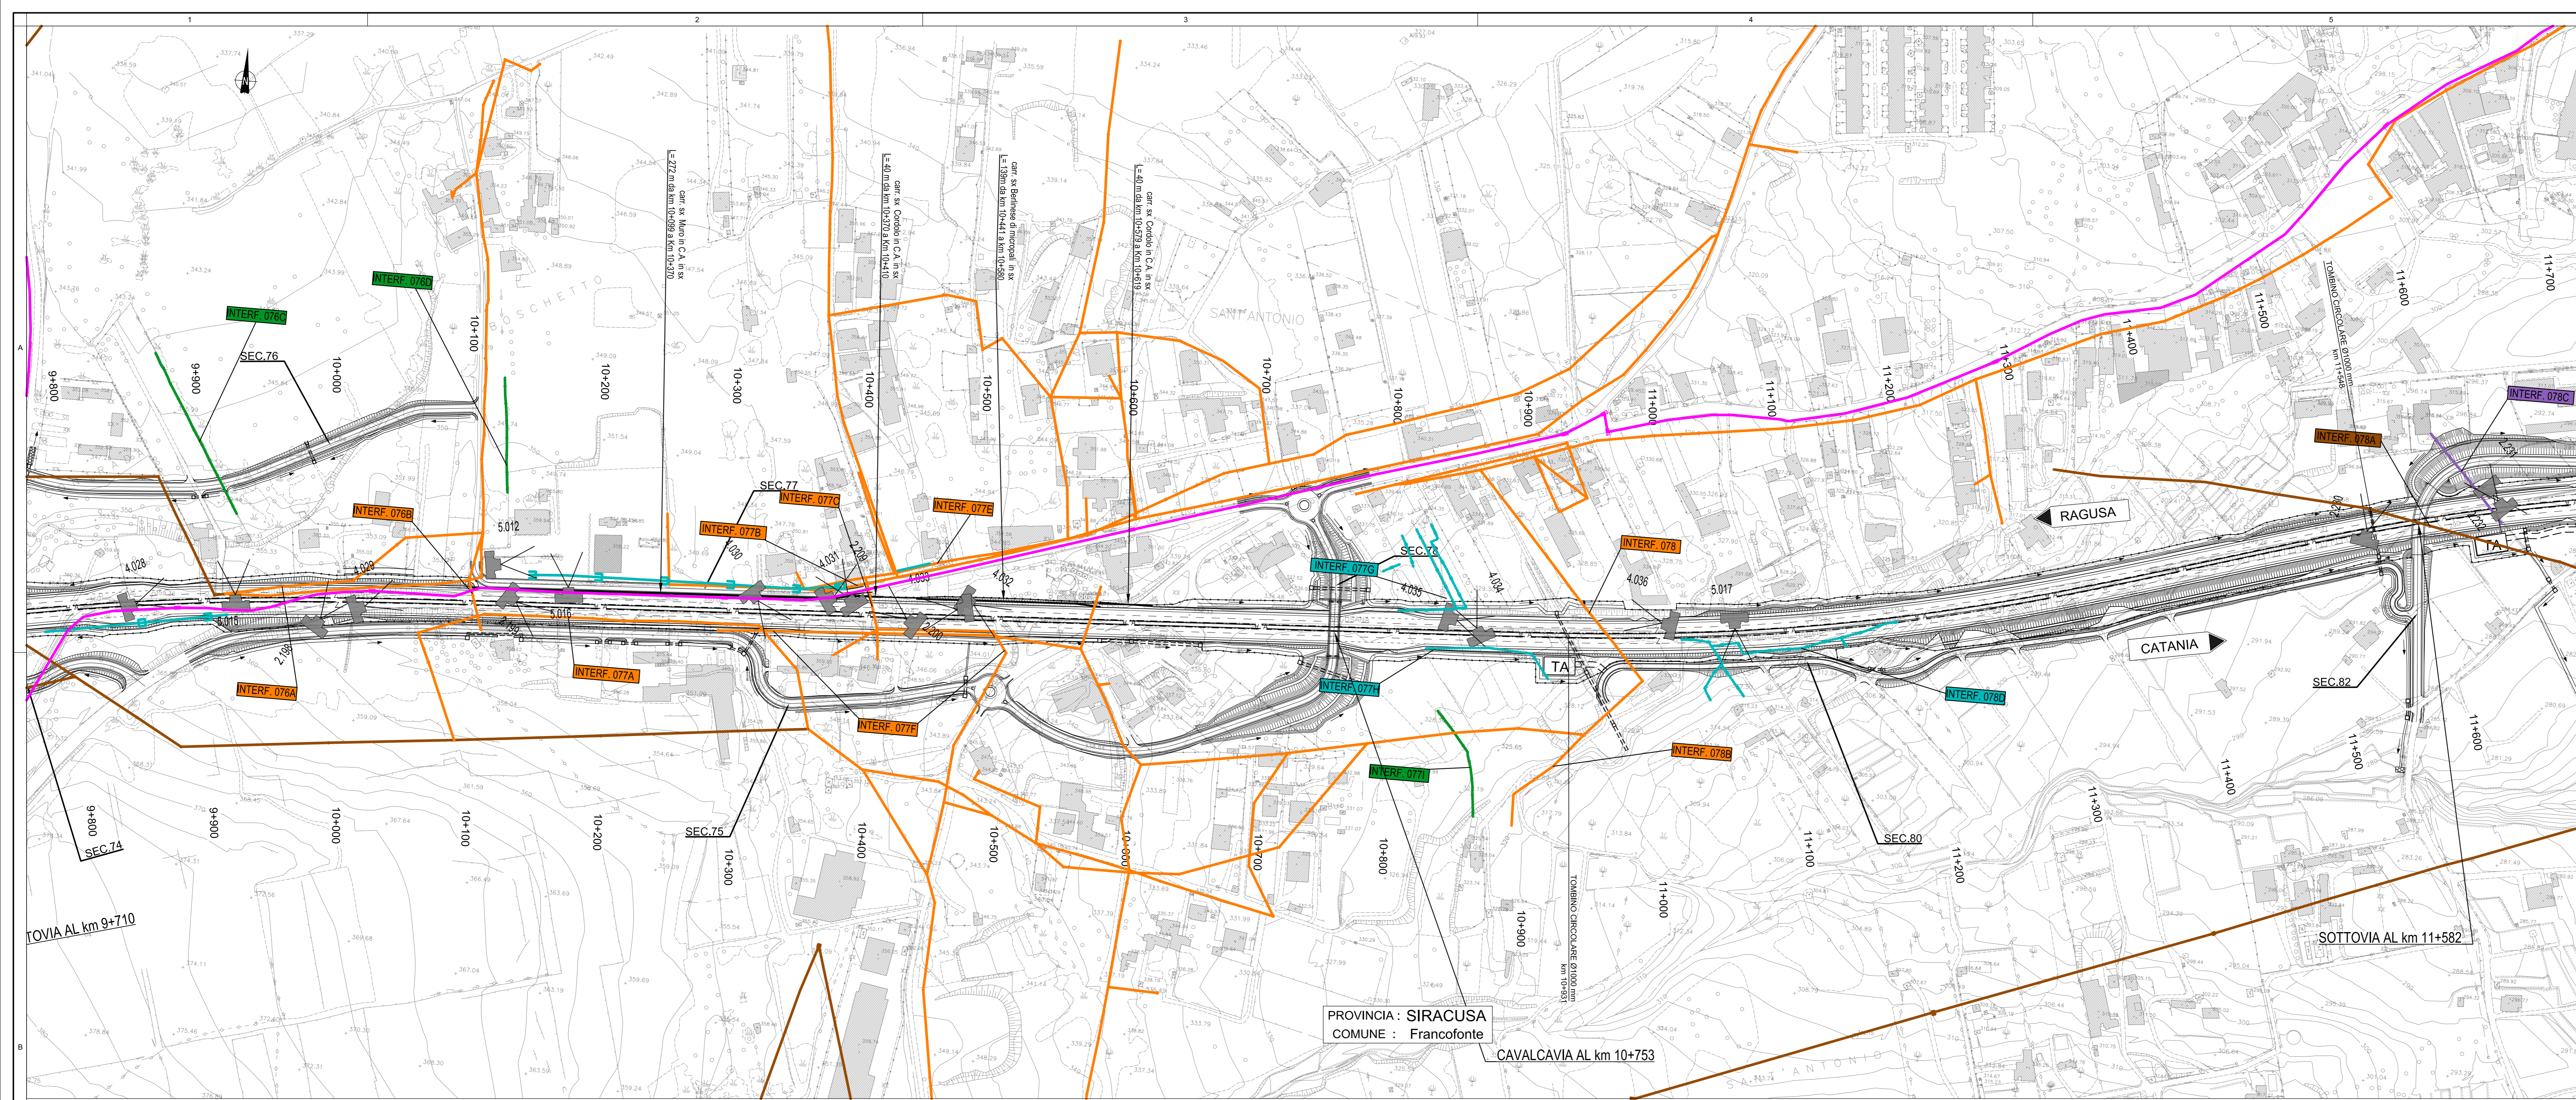

Ministero delle Infrastrutture e dei Trasporti
Struttura di Vigilanza sulle Concessionarie Autostradali

AMMODERNAMENTO A N° 4 CORSIE DELLA S.S. 514 "DI CHIARAMONTE" E DELLA S.S. 194 RAGUSANA DALLO SVINCOLO CON LA S.S. 115 ALLO SVINCOLO CON LA S.S. 114.
(C.U.P. F12C0300000001)

PROGETTO DEFINITIVO

PARTE GENERALE
INTERFERENZE
Planimetrie interferenze - Lotto 6
Tavola 4 di 4

Il Progettista		Supporto specialistico	
Responsabile di progetto ed incaricato delle integrazioni tra le varie progettazioni: Ing. Santa Monaco - Ordine Ing. Torino 5760H		Ottimizzazione della certificazione delle opere: Ing. Gianmaria De Stavola - Ordine Ing. Venezia 2074	
Consulenze specialistiche			
Geologo: Dott. Geologo Fabio Melchioni Ordine Geologi del Lazio A.P. n. 663		Geotecnica e opere d'arte minori: Ing. Antonio Alparone	
Opere d'arte principali:			
Viadotti: Ing. G. Mondello		Opere di mitigazione dell'impatto ambientale: Gallerie: Ing. G. Guiducci	
ITALCONSULTI		ALTRAN	
RIFERIMENTO LABORATORIO FASE: D01-T1L6 TRIL: SEI012-1-1 DISCIPLINA/OPERA: P6-004-0A DOC: 04 PROG. ST. REV: 04 FOGLIO: 04 DATA: GENNAIO '17	DATA: GENNAIO '17 DESCRIZIONE: Emissione REVISIONI: A	DATA: GENNAIO '17 DESCRIZIONE: Verificato REVISIONI: B	DATA: GENNAIO '17 DESCRIZIONE: Approvato REVISIONI: C
IL RESPONSABILE DEL PROCEDIMENTO: SARC SRL		L'ENTITA' COSTRUTTRICE:	