


| LEGENDA | |
|---------|---------------------------------------|
| | Linea elettrica ad alta tensione |
| | Linea elettrica a media tensione |
| | Linea elettrica a bassa tensione |
| | Linea telefonica |
| | Melanodotto |
| | Acquedotto |
| | Rete fognaria |
| | Rete irrigua Consorzio Bonifica n. 10 |
| | Rete Fastweb |
| | Cabina elettrica |
| | ID interferenze |
| | Punto di vista fotografico |

| LIMITI AMMINISTRATIVI | |
|-----------------------|---------------------|
| | Confini Regionali |
| | Confini Provinciali |
| | Confini Comunali |

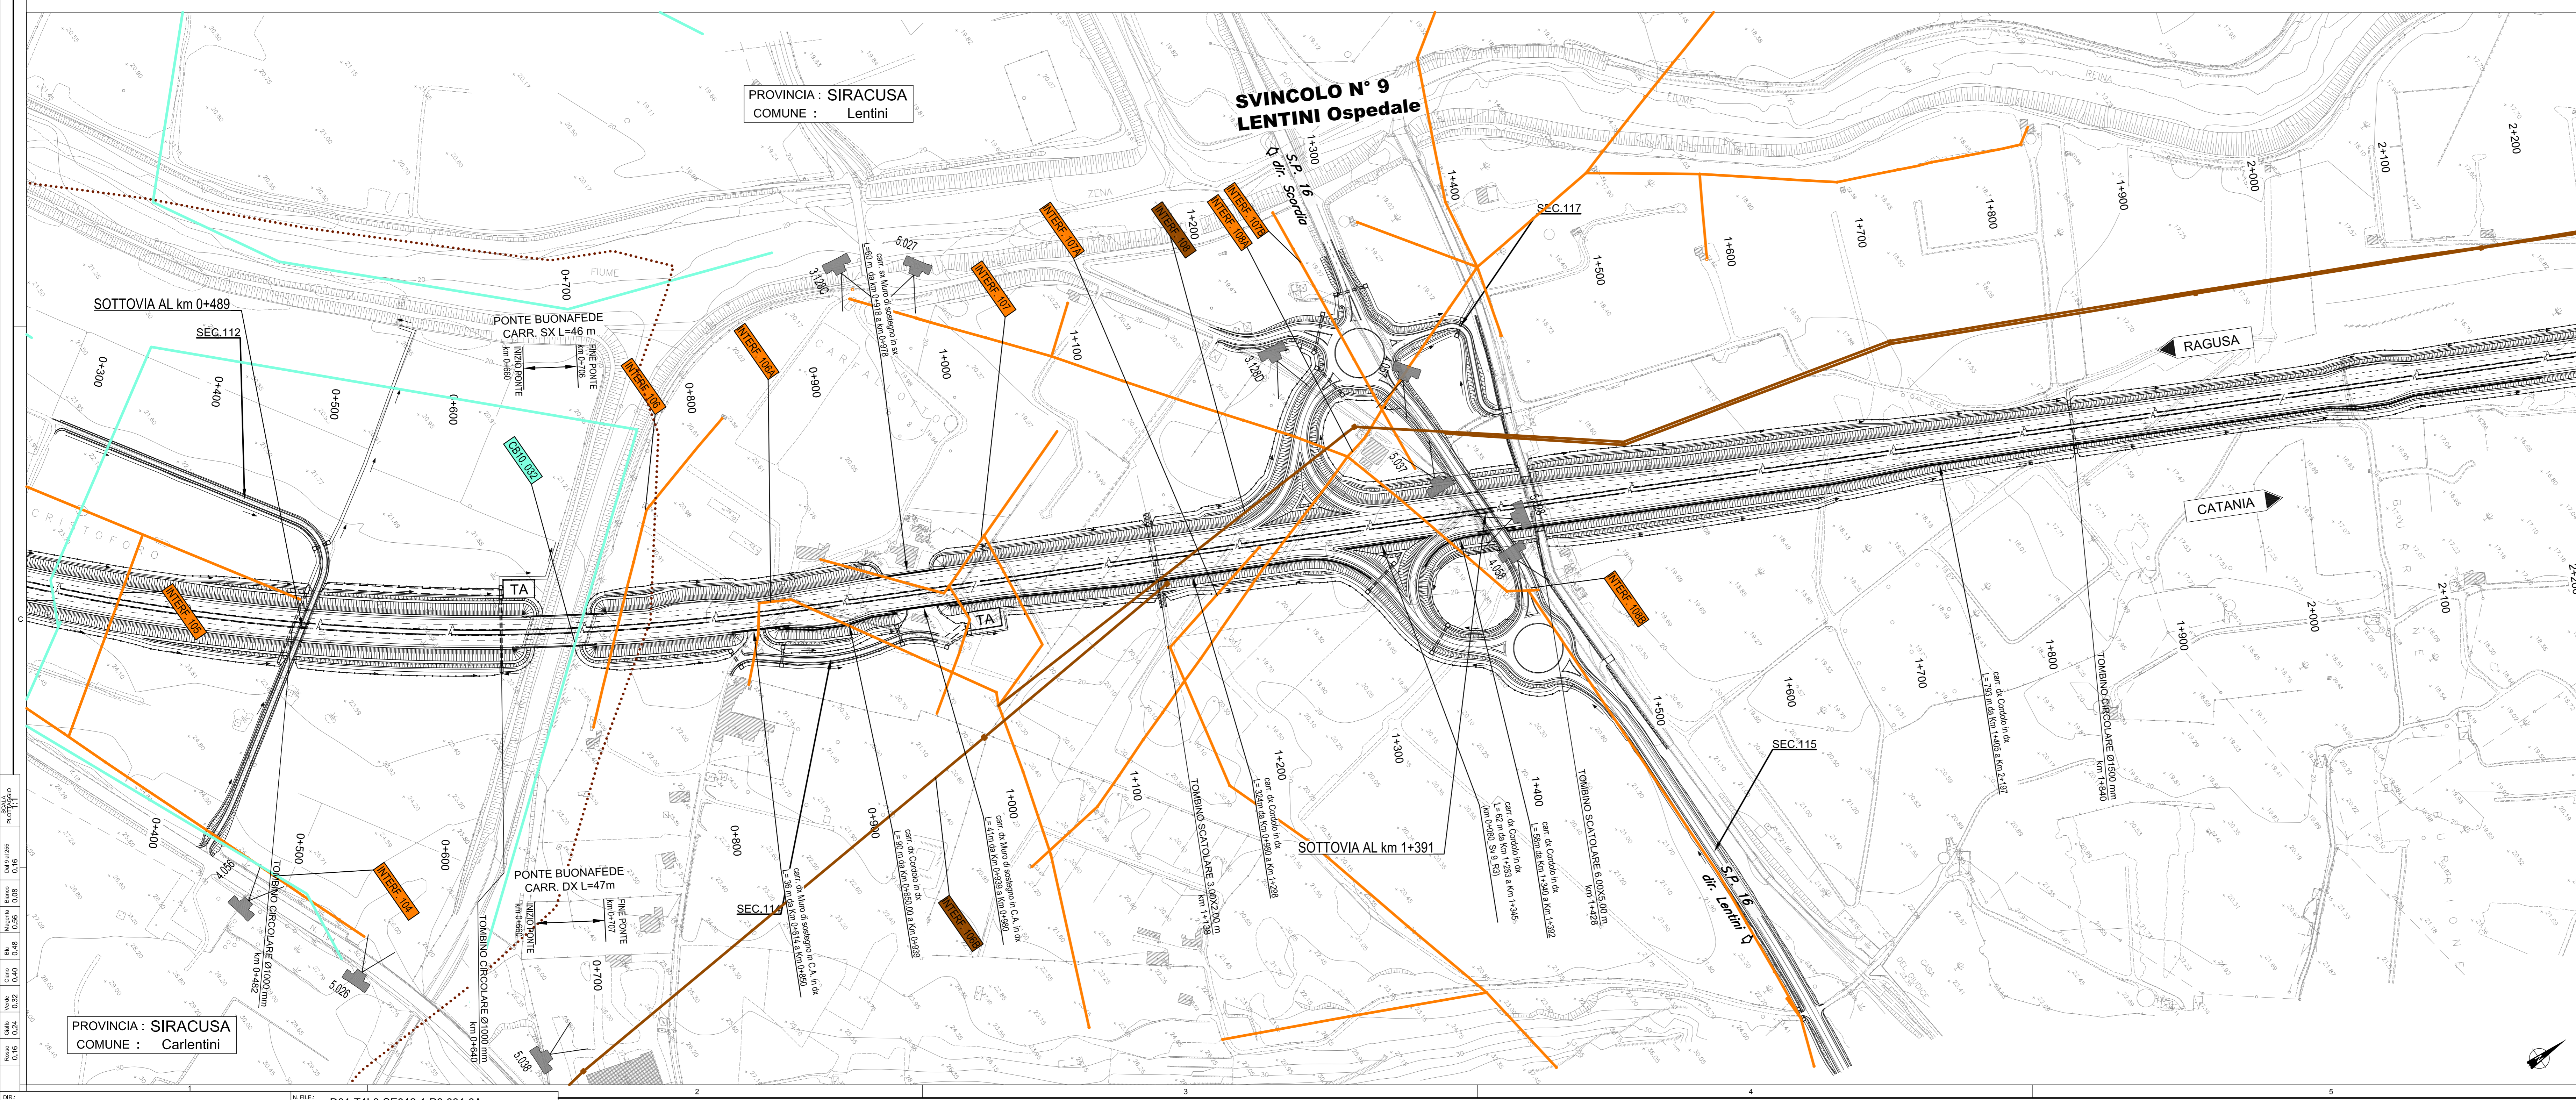

Ministero delle Infrastrutture e dei Trasporti
Struttura di Vigilanza sulle Concessionarie Autostradali

AMMODERNAMENTO A N° 4 CORSIE DELLA S.S. 514 "DI CHIARAMONTE" E DELLA S.S. 194 RAGUSANA DALLO SVINCOLO CON LA S.S. 115 ALLO SVINCOLO CON LA S.S. 114.
(C.U.P. F12C03000000001)

PROGETTO DEFINITIVO

PARTE GENERALE
INTERFERENZE
Planimetrie interferenze - Lotto 8
Tavola 1 di 3

| | |
|--|--|
| Il Progettista Responsabile di progetto ed incaricato delle integrazioni tra le varie progettazioni: Ing. Santa Monaco - Ordine Ing. Torino 57604 | Supporto specialistico Optimizzazione della carteggiatura delle opere: Ing. Gianmaria De Stavola - Ordine Ing. Venezia 2074 |
| Geologo: Dott. Geologo Fabio Micheli Ordine Geologi del Lazio A.P. n. 663 | Consulenze specialistiche Geotecnica e opere d'arte minori: Ing. Antonio Alparone |
| Opere d'arte principali: Gallerie Ing. G. Guiducci GP Ingegneria | Opere di mitigazione dell'impatto ambientale: Rumore, vibrazioni ed atmosfera: ALTRAN |

| RIFERIMENTO LABORATORIO | | DATA | |
|-------------------------|-------------|------------------|-----------------------|
| FASE | TRIL | DISCIPLINA/OPERA | DOC. |
| D01 | T1L8 | SE01 | 2-1-P6-001-0A |
| REV. | DATA | DESCRIZIONE | REGISTRARE/VERIFICATO |
| A | GENNAIO '17 | Emissione | Elm. Monaco |

IL RESPONSABILE DEL PROCEDIMENTO: **SARC SRL**

IL CONCESSIONARIO: **SARC SRL**

L'ENTITA' COSTRUTTRICE: **L'ENTITA' COSTRUTTRICE**

SCALA: 1:2000

DATA: GENNAIO '17