QUADRO D'UNIONE - LOTTO 1

LOTTO 1 scala 1:5000

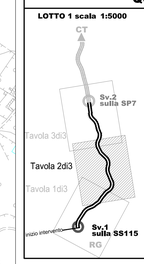

SCHEMA LOTTI

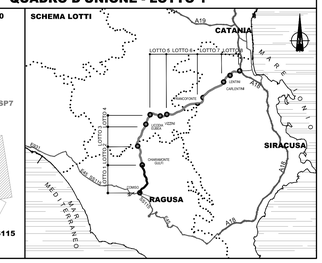

LEGENDA

C13	Complesso delle coperture eluvio-colluviali (ec)
C12	Complesso dei depositi detritici (dt, conoidi e frane)
C11	Complesso dei depositi fluvio-lacustri (a, ar, Qf)
C10	Complesso dei depositi in facies prevalentemente sabbioso-ghiaiosa (Qt, Qcs, Qsa)
C9	Complesso dei depositi in facies prevalentemente argillosa (Pa, Qa, p)
C8	Complesso dei depositi sabbiosi, arenacei, calcarenitici e calciruditici (Qs, Qc, Ps, Pvs)
C7	Complesso dei depositi in facies limoso-ghiaiosa (Ppw, Qm)
C6	Complesso dei depositi vulcanici lavici (Pvl)
C5	Complesso dei depositi vulcanici ignimbritici (Mv, Pv)
C4	Complesso dei depositi depositi marnosi e calcareo-marnosi (Mm, Pm)
C3	Complesso dei depositi depositi gessosi (Ms)
C2	Complesso dei depositi calcarenitico-marnosi (Mcm, Mc)
C1	Complesso dei depositi calcarei e calcareo-marnosi (Ocm, Mg)

PERMEABILITA'

PRIMARIA					SECONDARIA					MISTA				
A	MA	M	MB	B	A	MA	M	MB	B	A	MA	M	MB	B
			C13											
		C12												
			C11											
	C10													
				C9										
	C8													
			C7											
							C6							
			C5											
														C4
							C3							
									C2					
							C1							

POZZI E SORGENTI

- S_PP_n° — Sorgente rilevata nel Progetto Preliminare
- P_PP_n° — Pozzo rilevato nel Progetto Preliminare
- P_CA-n° — Pozzo Provincia Catania
- P_RG-n° — Pozzo Provincia Ragusa
- S_SR-n° — Sorgente Provincia Siracusa
- P_SR-n° — Pozzo Provincia Siracusa
- S_CENS-n° — Sorgente censito in sede di rilevamento 2013
- P_CENS-n° — Pozzo censito in sede di rilevamento 2013
- S_n°p (30) — Sondaggi attrezzati con piezometro (campagna 2013)

250 — Isopieze e relativa quota in termini assoluti (m s.l.m.)

Principali direzioni di deflusso delle acque sotterranee

Ministero delle Infrastrutture e dei Trasporti
Struttura di Vigilanza sulle Concessionarie Autostradali

AMMODERNAMENTO A N° 4 CORSIE DELLA S.S. 514
"DI CHIARAMONTE" E DELLA S.S. 194 RAGUSANA
DALLO SVINCOLO CON LA S.S. 115 ALLO
SVINCOLO CON LA S.S. 114.
(C.U.P. F12C03000000001)

PROGETTO DEFINITIVO

LOTTO 1
GEOLOGIA E GEOTECNICA
Geologia
Carta idrogeologica
Tavola 2 di 3

Il Progettista	Supporto specialistico
Responsabile di progetto ed incaricato delle integrazioni tra le varie prestazioni: SILEC S.p.A. — *Ing. Santa Monaco - Ordine Ing. Torino 5760H*	Ottimizzazione della cantierizzazione delle opere: CFarm — *Ing. Gianmaria De Stavola - Ordine Ing. Venezia 2074*

Consulenze specialistiche

Geologo:	Geotecnica e opere d'arte minori:
Dott. Geologo Fabio Melchiorri *Ordine Geologi del Lazio A.P. n 663*	*Ing. Antonio Alparone* — ILISEA
Opere d'arte principali:	**Opere di mitigazione dell'impatto ambientale:**
Viadotti *Ing. G. Mondello* — ITALCONSULT; Gallerie *Ing. G. Guiducci* — GP ingegneria	Ecosistemi e paesaggio — Ambiente; Rumore, vibrazioni ed atmosfera — ALTRAN

RIFERIMENTO ELABORATO																				DATA
FASE		TRI/LT			DISCIPLINA/OPERA			DOC			PROGR.			ST./REV.		FOGLIO				GENNAIO '17
D	0	1	-	T	1	L	1	-	G	G	0	2	3	1	-	P	5	-	0	0	2	-	0	A	0	2	DI	0	3	SCALA: 1:5000

REV.	DATA	DESCRIZIONE	REDATTO/CONSULENTE	VERIFICATO	APPROVATO
A	GENNAIO '17	Emissione	SILEC	Silucci	Monaco

IL RESPONSABILE DEL PROCEDIMENTO	IL CONCESSIONARIO	L'ENTITA' COSTRUTTRICE
	SARC SRL	VISTO PER ACCETTAZIONE

PROVINCIA : RAGUSA
COMUNE : Ragusa

DIR.: K:\Commesse\01\10\Elaborat

N. FILE: D01-T1L1-GG023-1-P5-002-0A.DWG