

LEGENDA UNITÀ LITOTECNICHE

Table with 2 columns: Unit symbol and Description of lithological units (e.g., AC ARGILLA CON CALCARENITE, AG ARGILLA CON GHIAIA).

LEGENDA PARAMETRI GEOTECNICI

Table with 7 columns: Formation, Unit weight (gamma), Cohesion (c'), Friction angle (phi'), Undrained shear strength (Cu), Modulus of elasticity (E), Ed, and Compression modulus (K).

LEGENDA FORMAZIONI

Table with 2 columns: Formation symbol and Description of geological formations (e.g., ar Terreni sabbiosi-ghiaiosi di terrazzo fluviale).

LEGENDA INDAGINI

Investigation legend including symbols for various types of probes (S-n, S-n', S-n''), pozzetti (Ph), and standstill points (BSn), along with a detailed list of test types and their descriptions.

Ministero delle Infrastrutture e dei Trasporti

Struttura di Vigilanza sulle Concessionarie Autostradali
AMMODERNAMENTO A N° 4 CORSIE DELLA S.S. 514 "DI CHIARAMONTE" e DELLA S.S. 194 RAGUSANA DALLO SVINCOLO CON LA S.S. 115 ALLO SVINCOLO CON LA S.S. 114.

PROGETTO DEFINITIVO


LOTTO 1
GEOLOGIA E GEOTECNICA
Profilo geotecnico asse destro - Ragusa Catania
Tavola 5 di 7

Project information block including project manager (Ing. G. Mondello), consulting engineer (Ing. G. Guiducci), and logos of participating firms like SILECspa, ILISEN, and ALTRAN.

Administrative table with columns for revision number, date, description, and approval status.

IL RESPONSABILE DEL PROCEDIMENTO

SARC SRL
L'ENTITA' COSTRUTTRICE
VISTO PER ACCETTAZIONE

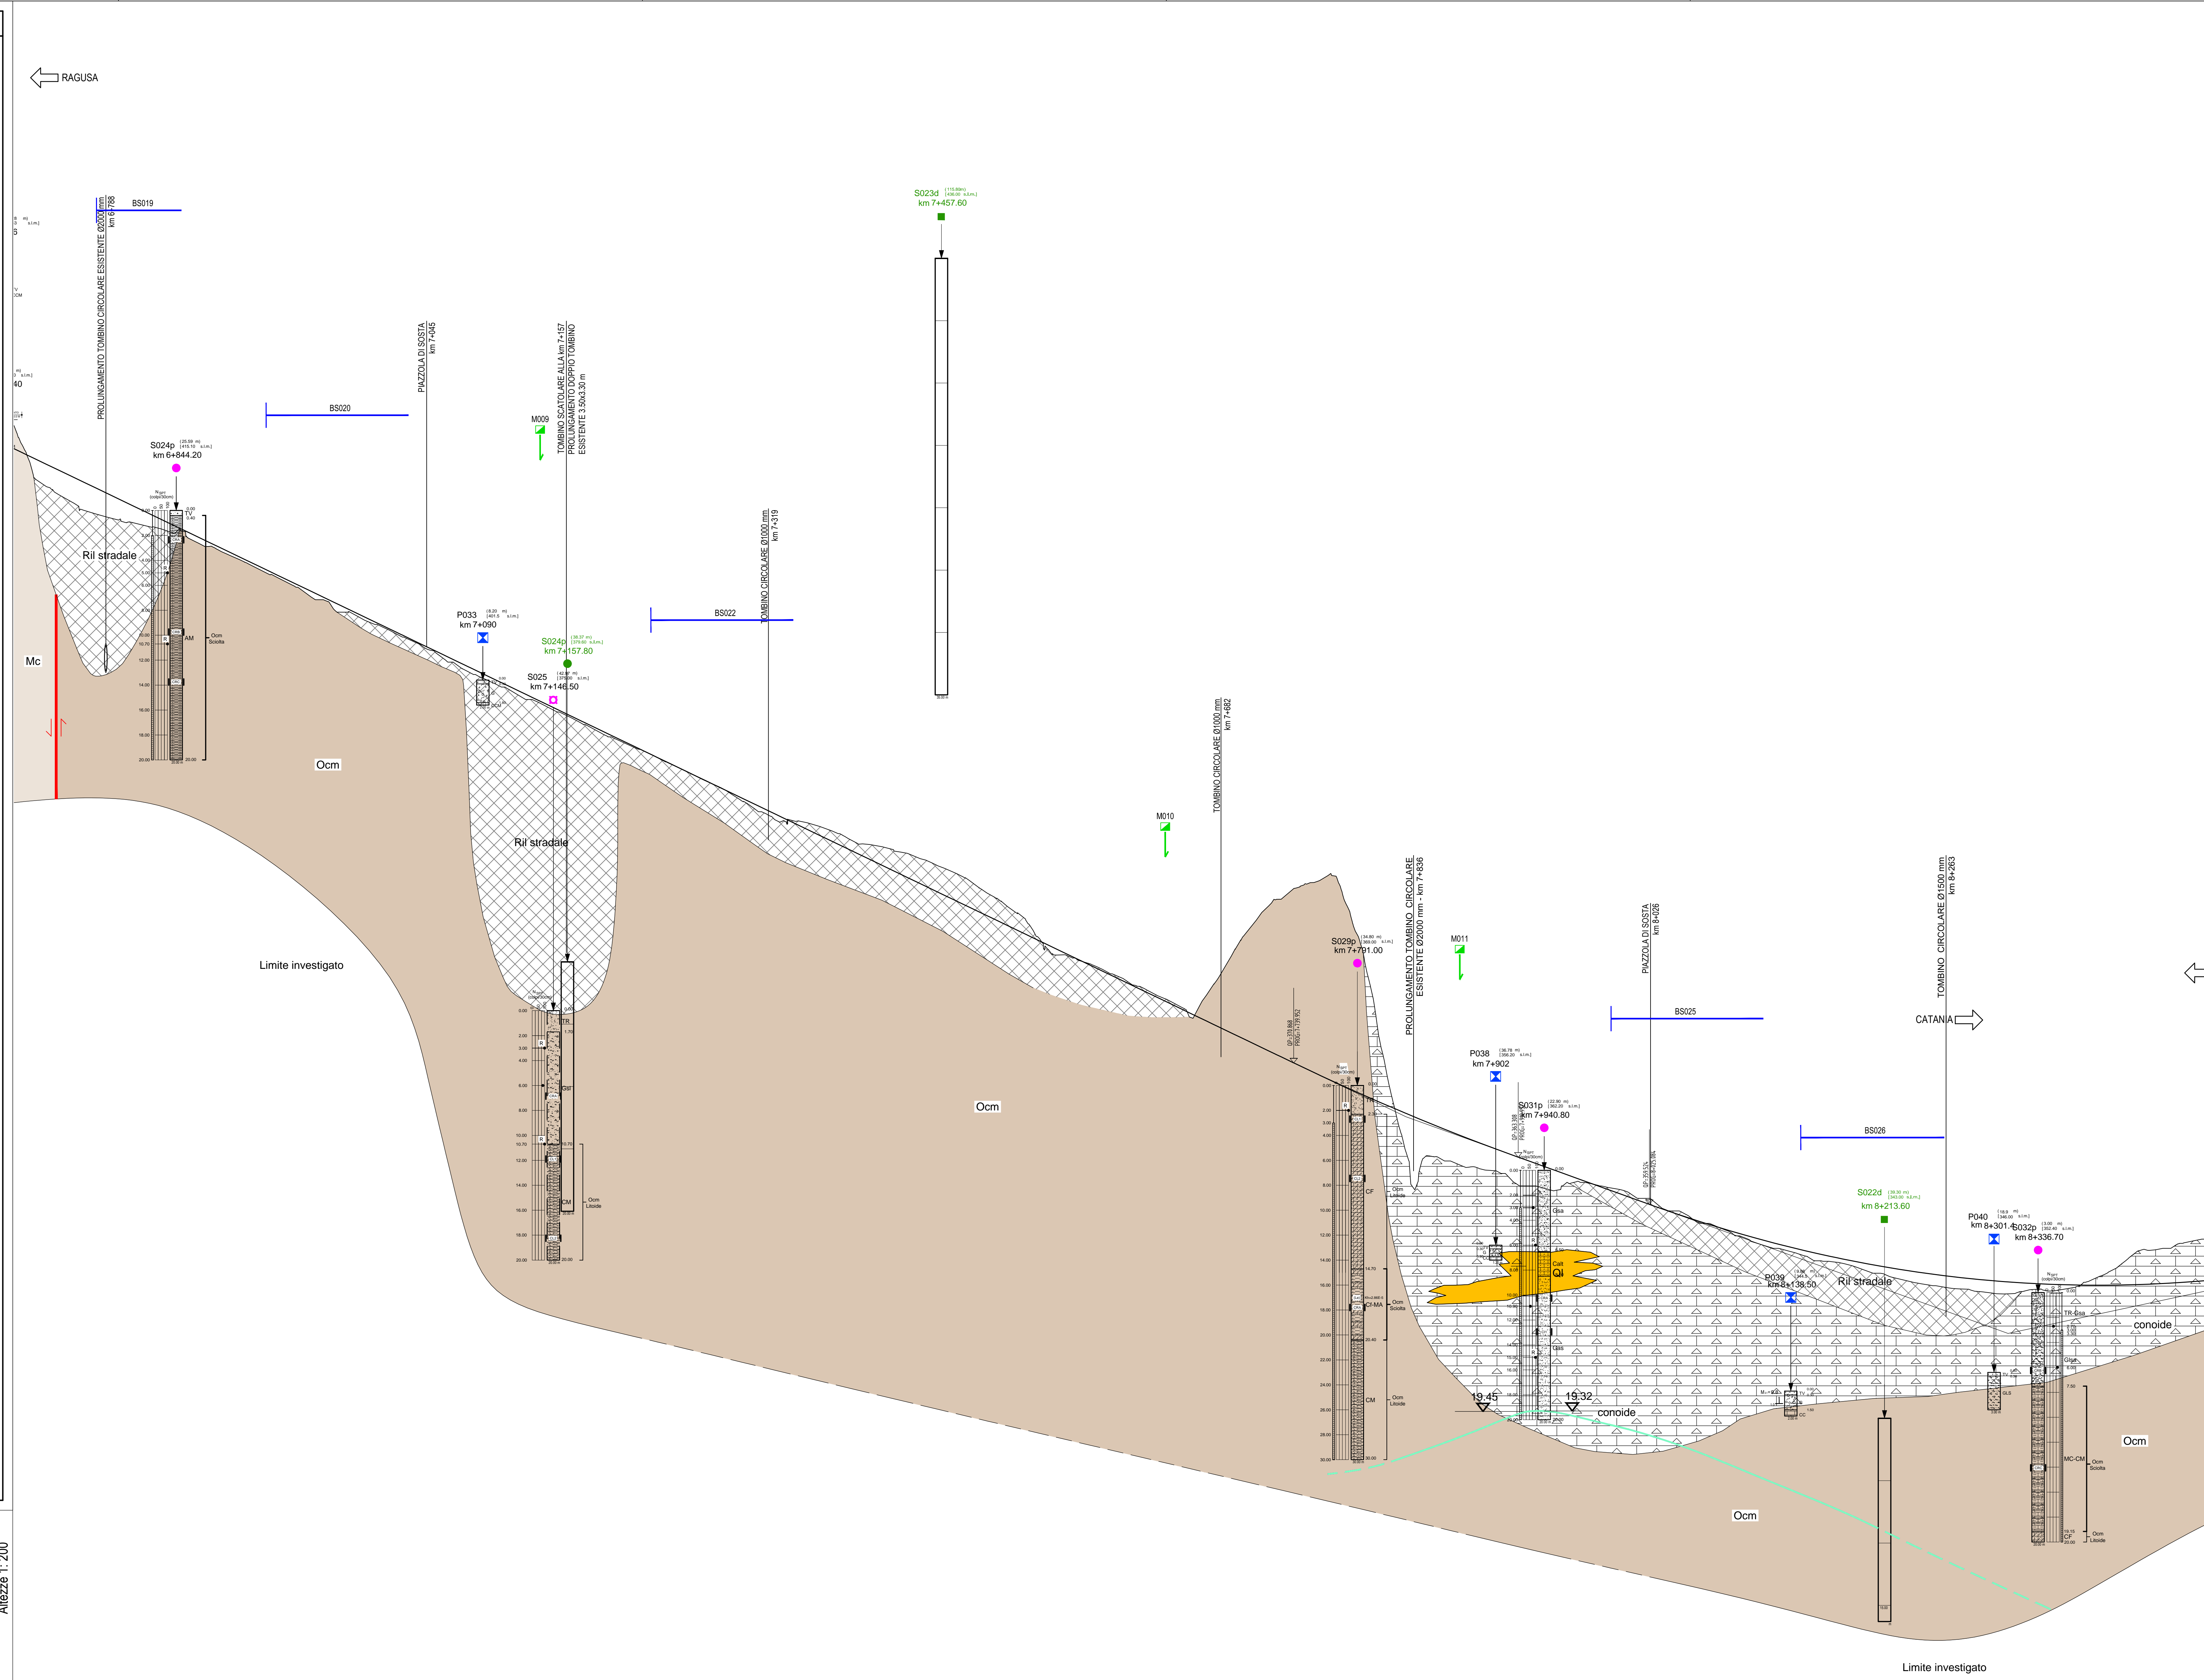

Technical data table with columns: NUMERO SEZIONE, QUOTE PROGETTO, QUOTE TERRENO, ETOMETRICHE, DIST. PARZIALI, PROGRESSIVE, ANDAMENTO PLANIMETRICO, ANDAMENTO CIGLI, and SPESORE BONIFICA.