
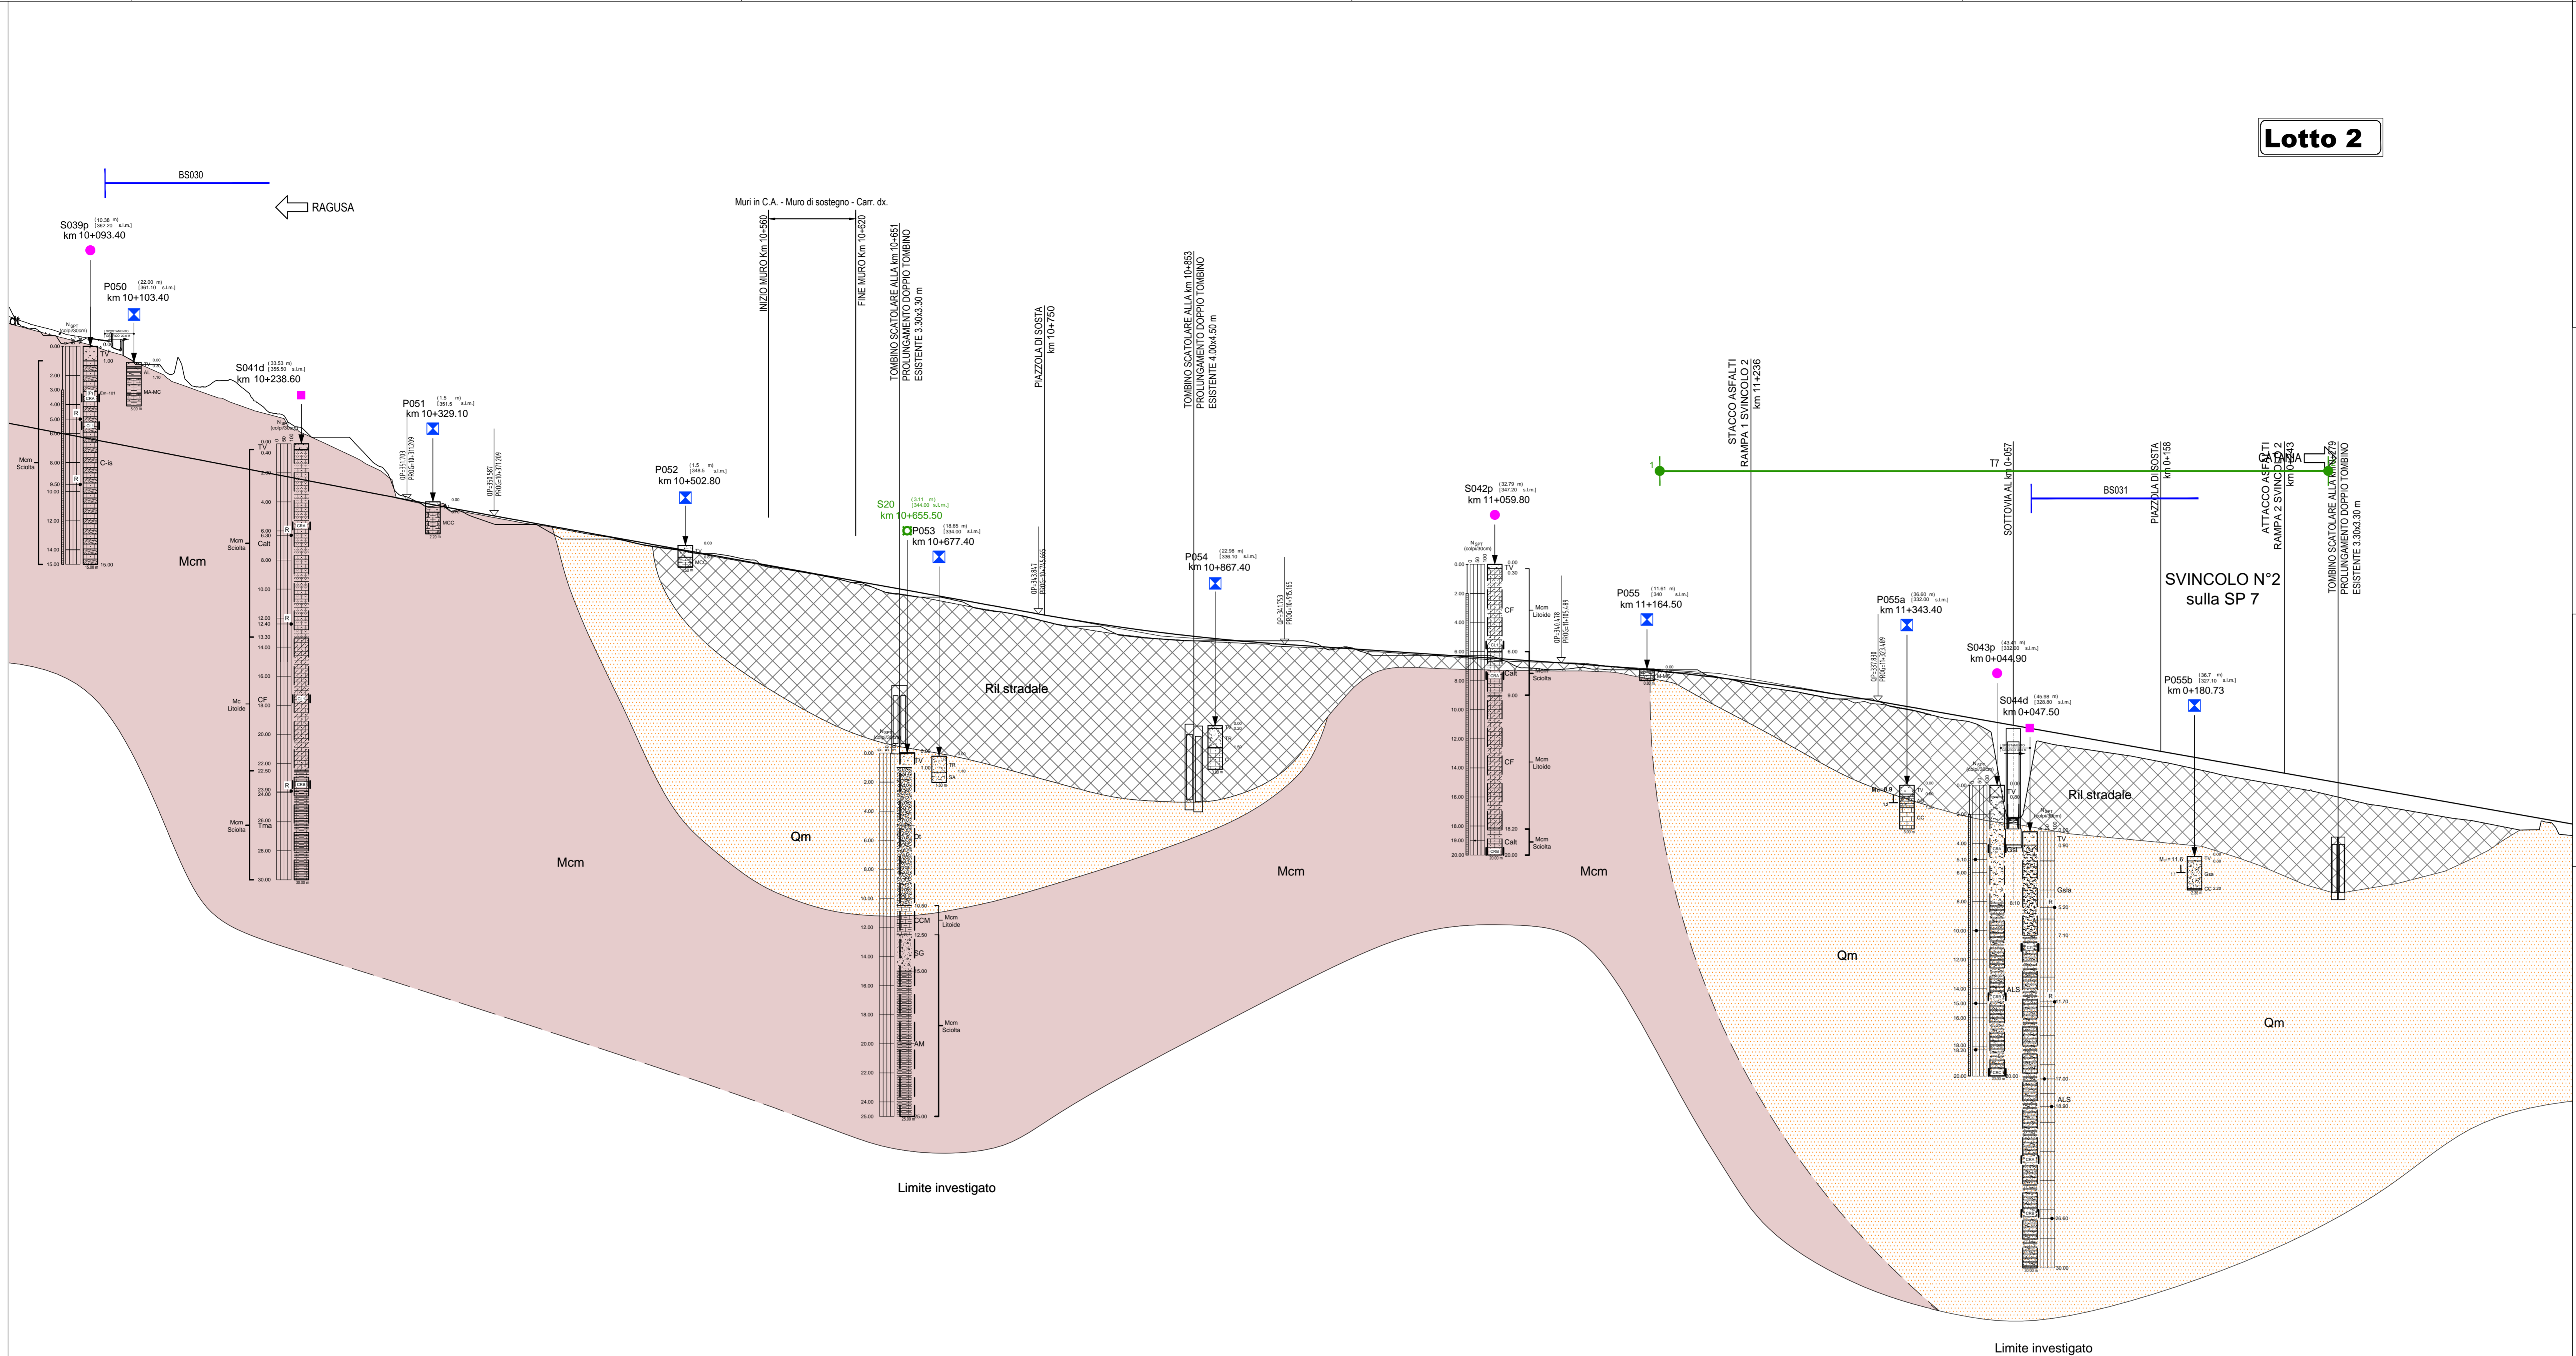


LEGENDA UNITÀ LITOTECNICHE

Legend of lithotechnical units (AC, AG, AGA, AGA2, AGA3, etc.) with corresponding symbols and colors.

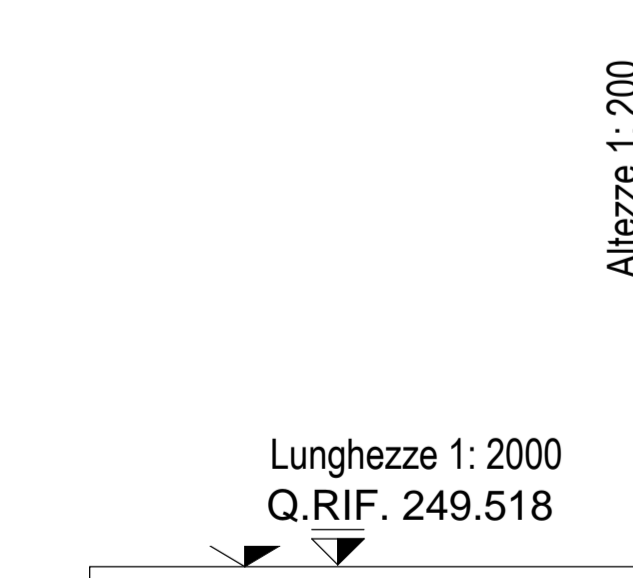

LEGENDA PARAMETRI GEOTECNICI

Table with columns: Formazione, γ [kN/m³], c' [kPa], ϕ' [°], c_u [kPa], E [MPa], Ed [MPa], K [crvi].

Lotto 2

LEGENDA FORMAZIONI

Table mapping symbols to geological formations like 'Terreni sabbiosi-ghiaiosi di terrazzo fluviale' and 'Terreni prevalentemente sabbiosi'.

LEGENDA INDAGINI

Detailed legend for investigation campaigns, including symbols for sondaggi, pozzi, and specific test methods like SPT and dilatometric tests.



AMMODERNAMENTO A N° 4 CORSIE DELLA S.S. 514 'DI CHIARAMONTE' E DELLA S.S. 194 RAGUSANA DALLO SVINCOLO CON LA S.S. 115 ALLO SVINCOLO CON LA S.S. 114. (C.U.P. F12C03000000001)

PROGETTO DEFINITIVO

LOTTO 1 GEOLOGIA E GEOTECNICA GEOTECNICA Profilo geotecnico asse destro - Ragusa Catania Tavola 7 di 7

Main data table with columns: NUMERO SEZIONE, QUOTE PROGETTO, QUOTE TERRENO, ETOMETRICHE, DIST. PARZIALI, PROGRESSIVE, ANDAMENTO PLANIMETRICO, ANDAMENTO CIGLI.