

PROVINCIA : RAGUSA  
 COMUNE : Comiso



**Lotto 1**

**INIZIO LOTTO 1**  
**INIZIO INTERVENTO**

**SVINCOLO N°1**  
 sulla SS 115

**INIZIO LOTTO 1**  
**INIZIO INTERVENTO**

PROVINCIA : RAGUSA  
 COMUNE : Ragusa

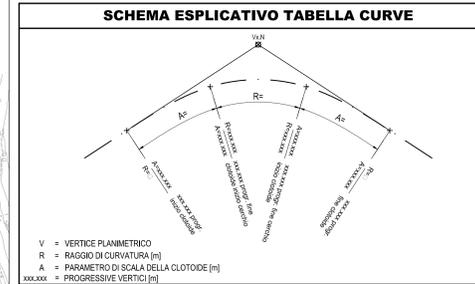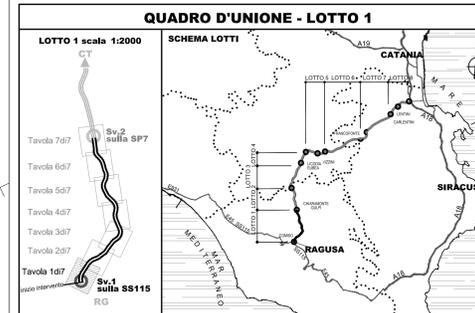

**LEGENDA**

---	CONFINI PROVINCIALI	---	FOSSO DI GUARDIA
...	CONFINI COMUNALI	←	VERSO SCORRIMENTO ACQUE
2+100	ETOMETRICA	TA	PIAZZALE IMPIANTO TRATTAMENTO ACQUE DI PIATTAFORMA
	RILEVATO CON ARGINELLO E BANCHINA	---	VIALETTA NON PAVIMENTATA PER ACCESSO AL PIAZZALE IMPIANTO TRATTAMENTO ACQUE DI PIATTAFORMA
	TRINCEA CON GIUNTA ALLA FRANCESE, RACCORDO TERRENO VEGETALE E BANCHINA	---	DEMISSIONE STRADE ESISTENTI
	SISTEMAZIONE TRINCEA CON BARRIERA DI SICUREZZA E FOSSO PREFABBRICATO	---	Ri elaborazioni specifiche: • Piantumato degli interventi di inserimento paesaggistico-ambientale • Piantumato delle aree complesse
---	REGINZIONE	---	RIMODELLAMENTO DEL TERRENO
---	TOMBINO	---	Ri elaborazioni specifiche: • Piantumato degli interventi di inserimento paesaggistico-ambientale • Piantumato delle aree complesse
---	SISTEMAZIONI IDRAULICHE	---	AREE PER MITIGAZIONI AMBIENTALI

Nota 1: le progressive indicate nelle opere d'arte minori di attraversamento delle opere principali e riferiscono all'asse della carreggiata di direzione RG-CT.  
 Nota 2: cartografia aerofotogrammetrica scala 1:2000 data Giugno 2012.

Ministero delle Infrastrutture e dei Trasporti  
 Struttura di Vigilanza sulle Concessionarie Autostradali

**AMMODERNAMENTO A N° 4 CORSIE DELLA S.S. 514 "DI CHIARAMONTE" E DELLA S.S. 194 RAGUSANA DALL'INIZIO SVINCOLO CON LA S.S. 115 ALLO SVINCOLO CON LA S.S. 114.**  
 (C.U.P. F12C0300000001)

**PROGETTO DEFINITIVO**

**LOTTO 1**  
 PROGETTO INFRASTRUTTURA  
 Asse Principale  
 Planimetrie di progetto - Tavola 1 di 7  
 da km 0+000 a km 1+424

**Il Progettista**  
 Responsabile di progetto ed incaricato delle integrazioni tra le varie progettazioni:  
 Ing. Santa Monaco - Ordine Ing. Torino 57604

**Supporto specialistico**  
 Ottimizzazione della carteggiatura:  
 Ing. Giannaria De Stavola - Ordine Ing. Venezia 2074

**Consulenze specialistiche**  
**Geologo:**  
 Dott. Geologo Fabio Melchiorri  
 Ordine Geologi del Lazio A.P. n. 663

**Geotecnica e opere d'arte minori:**  
 Ing. Antonio Alparone

**Opere d'arte principali:**  
 Ing. G. Mondello  
 Gallerie  
 Ing. G. Guiducci

**Opere di mitigazione dell'impatto ambientale:**  
 Rumore, vibrazioni ed atmosfera  
 altran

**Consulenze specialistiche**  
 Ecosistemi e paesaggio  
 GP Ingegneria

**RIFERIMENTO ELABORATO**

FASE	TRILT	DISCIPLINA/OPERA	DOC	PROGR.	ST.REV.	FOGLIO	DATA
D01	T1	L1	CS	01	1	1	P6-001-0A

SCALA: 1:2000  
 DATA: GENNAIO '17

REV.	DATA	DESCRIZIONE	REDATTORE/VERIFICATO	APPROVATO
A	GENNAIO '17	Emissione	SILECFARM Za	Monaco

**IL RESPONSABILE DEL PROCEDIMENTO**  
 SARC SRL

**IL CONCESSIONARIO**  
 SARC SRL

**L'ENTITA' COSTRUTTRICE**  
 VISTO PER ACCETTAZIONE