



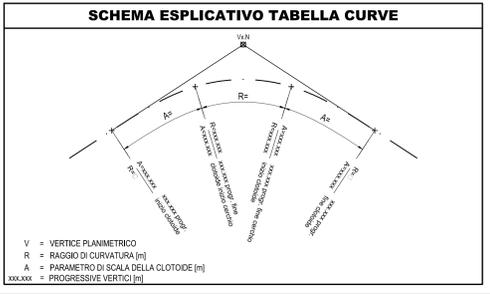

Lotto 1

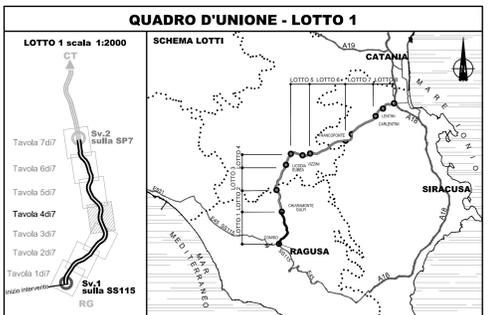

LEGENDA

---	CONFINI PROVINCIALI	---	FOSSO DI GIARDINA
...	CONFINI COMUNALI	←	VERSO SCORRIMENTO ACQUE
2+100	ETOMETRICA	TA	PIAZZALE E IMPIANTO TRATTAMENTO ACQUE DI PIATTAFORMA
[Pattern]	RILEVATO CON ARGINELLO E BANCHINA	[Pattern]	VIAIBILITÀ NON PAVIMENTATA PER ACCESSO AL PIAZZALE IMPIANTO TRATTAMENTO ACQUE DI PIATTAFORMA
[Pattern]	TRINCEA CON GUNETTA ALLA FRANCESE, RACCORDO TERRENO VEGETALE E BANCHINA	[Pattern]	DEMISSIONE STRADE ESISTENTI
[Pattern]	SISTEMAZIONE TRINCEA CON BARRIERA DI SICUREZZA E FOSSO PREFABBRICATO	[Pattern]	Ri elaborati specifici: • Piantamento degli interventi di inserimento paesaggistico - ambientale • Piantamento delle aree complesse
[Pattern]	RECINZIONE	[Pattern]	RIMODELLAMENTO DEL TERRENO Ri elaborati specifici: • Piantamento degli interventi di inserimento paesaggistico - ambientale • Piantamento delle aree complesse
[Pattern]	TOMBINO	[Pattern]	AREE PER MITIGAZIONI AMBIENTALI Ri elaborati specifici: • Piantamento degli interventi di inserimento paesaggistico - ambientale • Piantamento delle aree complesse
[Pattern]	SISTEMAZIONI IDRAULICHE		

Nota 1: le progressive indicate nelle opere d'arte minori di attraversamento delle opere principali e riferiscono all'asse della carreggiata (Dx direzione RG-CT)
 Nota 2: cartografia aerofotogrammetrica scala 1:20000 via Chiugra 2012

Ministero delle Infrastrutture e dei Trasporti
 Struttura di Vigilanza sulle Concessionarie Autostradali

AMMODERNAMENTO A N° 4 CORSIE DELLA S.S. 514 "DI CHIARAMONTE" E DELLA S.S. 194 RAGUSANA DALLLO SVINCOLO CON LA S.S. 115 ALLO SVINCOLO CON LA S.S. 114.
 (C.U.P. F12C03000000001)

PROGETTO DEFINITIVO

LOTTO 1
PROGETTO INFRASTRUTTURA
 Asse Principale
 Planimetrie di progetto - Tavola 4 di 7
 da km 4+951 a km 6+715

Progettista: SILECspa
Supporto specialistico: CFarm
 Responsabile di progetto ed incaricato delle integrazioni tra le varie progettazioni: Ing. Santa Monaco - Ordine Ing. Torino 5760H
 Coordinazione della carteggiatura: Ing. Giannaria De Stavola - Ordine Ing. Venezia 2074

Consulenze specialistiche:
Geologo: Dott. Geologo Fabio Melchiorri - Ordine Geologi del Lazio A.P. n. 663
Geotecnica e opere d'arte minori: Ing. Antonio Alparone
Opere d'arte principali: Ing. G. Mondello - Gallerie
Opere di mitigazione dell'impatto ambientale: Rumore, vibrazioni ed atmosfera
 Ing. G. Guiducci - GP Ingegneria
 Ecosistemi e paesaggio: altran

ITALCONSULT

FASE	TRILT	DISCIPLINA/OPERA	DOC	PROGR.	ST. REV.	FOGLIO	DATA
01	T1	L1	CS	01	1	1	GENNAIO '17
REV.	DATA	DESCRIZIONE	REDAZIONE/VERIFICATO	VERIFICATO	APPROVATO	SCALA: 1:2000	
A	GENNAIO '17	Emissione	SILECSPARM	Za	Monaco		

IL RESPONSABILE DEL PROCEDIMENTO: SARC SRL
IL CONCESSIONARIO: SARC SRL
L'ENTITÀ COSTRUTTRICE: VISTO PER ACCETTAZIONE

PROVINCIA: RAGUSA
 COMUNE: Ragusa