QUADRO D'UNIONE - LOTTO 1

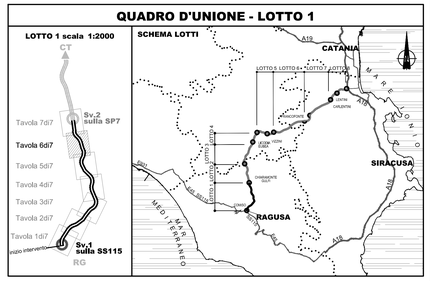

SCHEMA ESPLICATIVO TABELLA CURVE

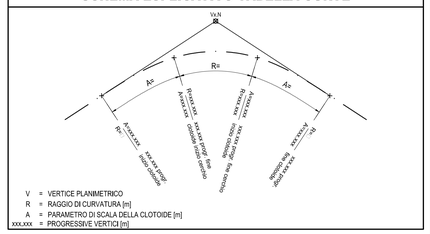

LEGENDA

	CONFINI PROVINCIALI		FOSSO DI GUARDIA
	CONFINI COMUNALI		VERSO SCORRIMENTO ACQUE
2+100	ETTOMETRICA	TA	PIAZZALE IMPIANTO TRATTAMENTO ACQUE DI PIATTAFORMA
	RILEVATO CON ARGINELLO E BANCHINA		VIABILITA' NON PAVIMENTATA PER ACCESSO AL PIAZZALE IMPIANTO TRATTAMENTO ACQUE DI PIATTAFORMA
	TRINCEA CON CUNETTA ALLA FRANCESE, RACCORDO TERRENO VEGETALE E BANCHINA		DISMISSIONE STRADE ESISTENTI Rif. elaborati specifici: • Planimetrie degli interventi di inserimento paesaggistico - ambientale
	SISTEMAZIONE TRINCEA CON BARRIERA DI SICUREZZA E FOSSO PREFABBRICATO		RIMODELLAMENTO DEL TERRENO Rif. elaborati specifici: • Planimetrie degli interventi di inserimento paesaggistico - ambientale • Planimetrie delle aree complesse
	RECINZIONE		
	TOMBINO		
	SISTEMAZIONI IDRAULICHE		AREE PER MITIGAZIONI AMBIENTALI Rif. elaborati specifici: • Planimetrie degli interventi di inserimento paesaggistico - ambientale • Planimetrie delle aree complesse

Nota 1: le progressive indicate delle opere d'arte minori di attraversamento dell'asse principale si riferiscono all'asse della carreggiata DX direzione RG-CT
Nota 2: cartografia aerofotogrammetrica scala 1:2000 volo Giugno 2012

Ministero delle Infrastrutture e dei Trasporti
Struttura di Vigilanza sulle Concessionarie Autostradali

AMMODERNAMENTO A N° 4 CORSIE DELLA S.S. 514
"DI CHIARAMONTE" E DELLA S.S. 194 RAGUSANA
DALLO SVINCOLO CON LA S.S. 115 ALLO
SVINCOLO CON LA S.S. 114.
(C.U.P. F12C03000000001)

PROGETTO DEFINITIVO

LOTTO 1
PROGETTO INFRASTRUTTURA
Asse Principale
Planimetrie di progetto - Tavola 6 di 7
da km 8+480 a km 10+240

Il Progettista	*Supporto specialistico*
Responsabile di progetto ed incaricato delle integrazioni tra le varie prestazioni: SILEC S.p.A. *Ing. Santa Monaco - Ordine Ing. Torino 5760H*	Ottimizzazione della cantierizzazione delle opere C.Farm *Ing. Gianmaria De Stavola - Ordine Ing. Venezia 2074*

Consulenze specialistiche

Geologo:	*Geotecnica e opere d'arte minori:*
Dott. Geologo Fabio Melchiorri *Ordine Geologi del Lazio A.P. n 663*	*Ing. Antonio Alparone* LISEA

Opere d'arte principali:		*Opere di mitigazione dell'impatto ambientale:*	
Viadotti *Ing. G. Mondello* ITALCONSULT	Gallerie *Ing. G. Guiducci* GP ingegneria	Ecosistemi e paesaggio Ambiente	Rumore, vibrazioni ed atmosfera altran

RIFERIMENTO ELABORATO								DATA
FASE	TR/LT	DISCIPLINA/OPERA	DOC	PROGR.	ST./REV.	FOGLIO		GENNAIO '17
D01	T1L1	CS0111-1-P6	006	0A	06 DI 07			SCALA 1:2000

REV.	DATA	DESCRIZIONE	REDATTO(CONSULENTE)	VERIFICATO	APPROVATO
A	GENNAIO '17	Emissione	SILEC/EFARM	Zoi	Monaco

IL RESPONSABILE DEL PROCEDIMENTO	IL CONCESSIONARIO	L'ENTITA' COSTRUTTRICE
	SARC SRL	VISTO PER ACCETTAZIONE

Rev.0	0.16	Cod.	0.24	Tipo	0.32	Ann.	0.40	Rip.	0.48	Segnal.	0.56
Rev.0	0.16	Cod.	0.24	Tipo	0.32	Ann.	0.40	Rip.	0.48	Segnal.	0.56

DIR. K:\Commesse\011\10\Elaborat
N. FILE: D01-T1L1-CS011-1-P6-006-0A