


PROVINCIA
COMUNE
LIVELLETTE

PROFILO CARREGGIATA SX
ASSE CT-RG

← RAGUSA
← DIREZIONE DI MARCIA

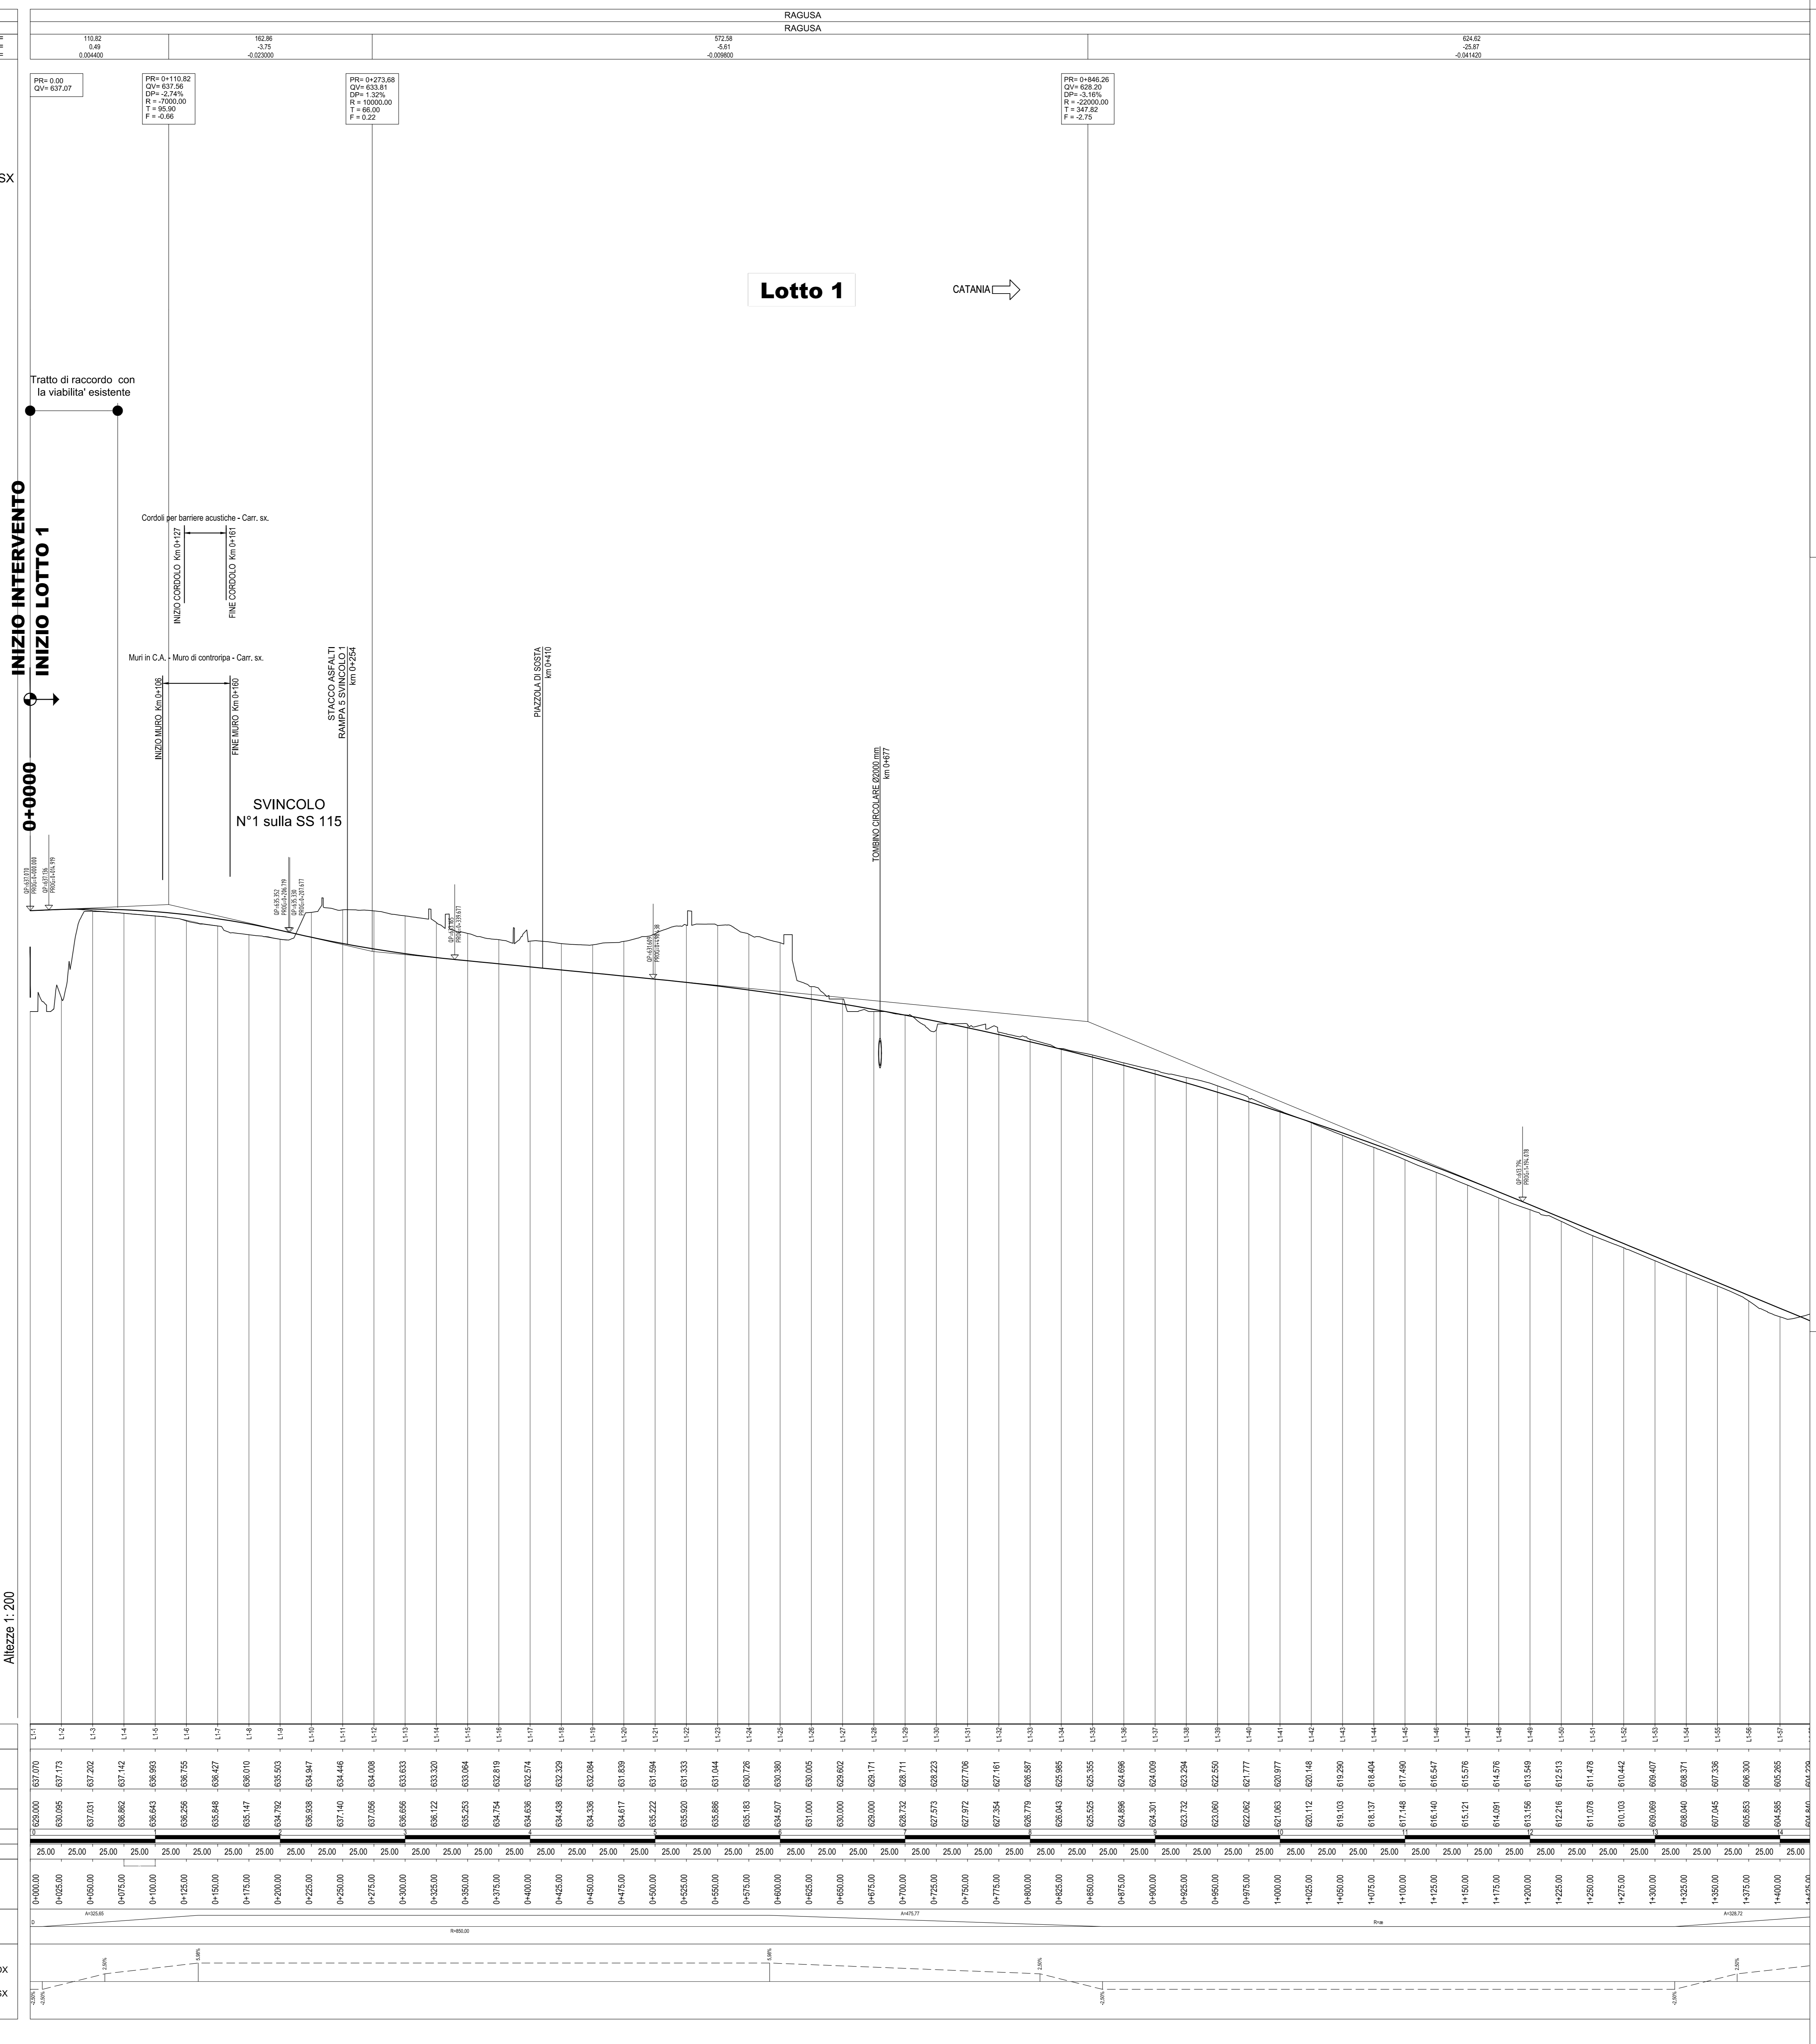

LEGENDA

D = Δ h LIVELLETTA
L = DISTAZA ORIZZONTALE VERTICALE ALTIMETRICA
P = PENDENZA (-DISCESA; +ASCESA)

D = Δ h LIVELLETTA
L = DISTAZA ORIZZONTALE VERTICALE ALTIMETRICA
P = PENDENZA (-DISCESA; +ASCESA)

V = NUMERAZIONE PROGRESSIVA VERTICALE
Pr = PROGRESSIVA VERTICALE ALTIMETRICA
Q = QUOTA VERTICALE ALTIMETRICA

Rv = RAGGIO RACCORDO ALTIMETRICO
t = TANGENTE ALTIMETRICA
Sy = SVILUPPO ARCO DI CERCCHIO
Dp = Δ PENDENZA (SUCCESSIVA-PRECEDENTE)

IR : INIZIO RACCORDO
FR : FINE RACCORDO
x.x : PROGRESSIVA (y-y) : QUOTA ALTIMETRICA

Altezza 1: 200
Lunghezza 1: 2000
Q.R. = 572m


Ministero delle Infrastrutture e dei Trasporti
Struttura di Vigilanza sulle Concessionarie Autostradali

AMMODERNAMENTO A N° 4 CORSIE DELLA S.S. 514
"DI CHIARAMONTE" E DELLA S.S. 194 RAGUSANA
DALLO SVINCOLO CON LA S.S. 115 ALLO
SVINCOLO CON LA S.S. 114.
(C.U.P. F12C03000000001)

PROGETTO DEFINITIVO

LOTTO 1
PROGETTO INFRASTRUTTURA
Asse Principale
Profili longitudinali - Asse CT-RG - Tavola 1 di 7
da km 0+000 a km 1+424

Il Progettista **Supporto specialistico**

Responsabile di progetto ed incaricato delle integrazioni tra le varie prestazioni: **SILECS** (Optimizzazione della caratterizzazione delle opere)

Ing. Santa Monaco - Ordine Ing. Taranto 5760H Ing. Giannaria De Stavola - Ordine Ing. Venezia 2074

Consulenze specialistiche

Geologo: Geologo Fabio Melchioni (Ordine Geologi del Lazio A.P. n. 663)

Geotecnica e opere d'arte minori: **LISEA** (Consulenza e opere d'arte minori)

Opere d'arte principali: Ing. G. Guiducci (Gallerie)

Opere di mitigazione dell'impatto ambientale: **ALTRAN** (Rumore, vibrazioni ed atmosfera)

Ing. G. Mondello (Ecosistemi e paesaggio)

ITALCONSULT **GP Ingegneria**

REFERIMENTO ELABORATO DATA: GENNAIO '17

FASE	TRILT	DISCIPLINA/OPERA	DOC	PROGR.	ST.REV.	FOGLIO	SCALA
D01	T1	L1	CS	014	1	F6	01

REV. DATA DESCRIZIONE REDATTORE/VERIFICATO APPROVATO

A GENNAIO '17 Emissione SILECS/ALTRAN Zai Monaco

IL RESPONSABILE DEL CONCESSIONARIO: **SARC SRL** L'ENTITA' COSTRUTTRICE: **ALTRAN**