


Sezione trasversale su P4SX
Scala 1:100

Sezione trasversale su P4DX
Scala 1:100

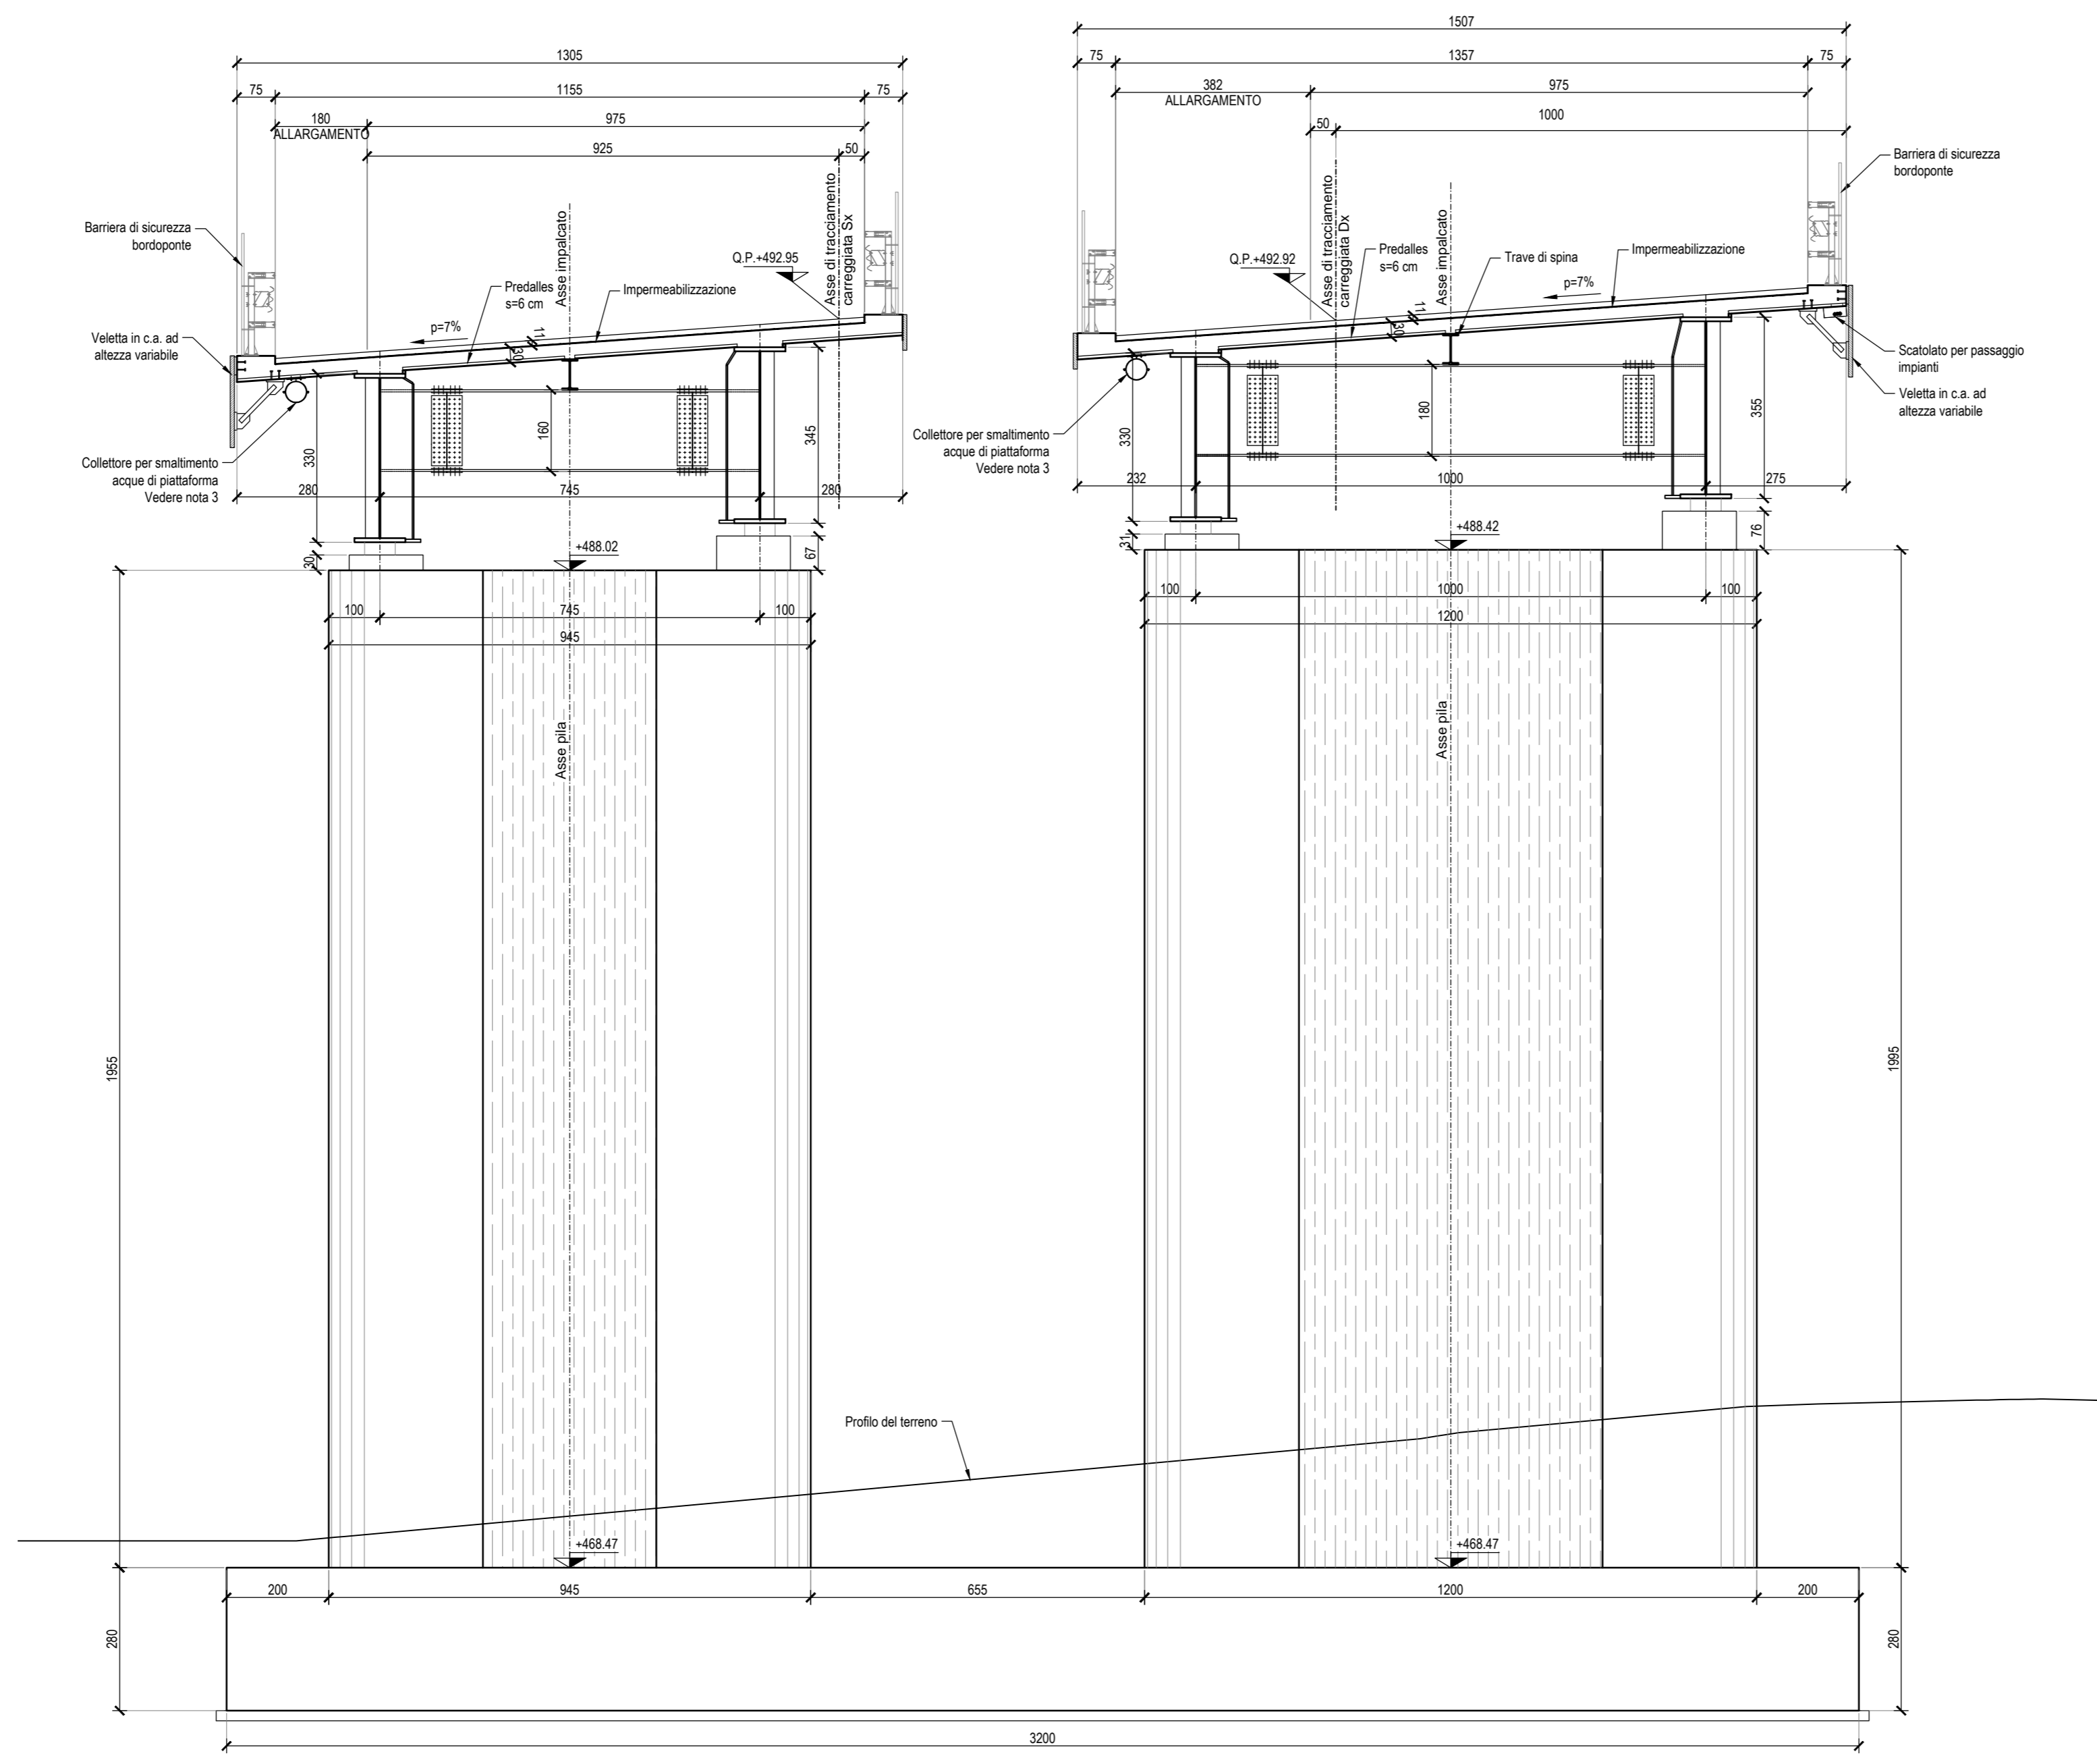

NOTE:
 1) Per i dettagli relativi alle barriere di sicurezza e le relative classi di contenimento vedere le sezioni tipo previste negli elaborati "Segnaletica e barriere di sicurezza".
 2) Per il sistema di smaltimento acque di piattaforma vedere le planimetrie idrauliche e gli elaborati di sezione tipo.
 3) Per i particolari relativi allo smaltimento acque di piattaforma vedere l'elaborato specifico D01_T108_A015_1_T0201_0A.



Ministero delle Infrastrutture e dei Trasporti
Struttura di Vigilanza sulle Concessionarie Autostradali

AMMODERNAMENTO A N° 4 CORSIE DELLA S.S. 514 "DI CHIARAMONTE" E DELLA S.S. 194 RAGUSANA DALL'LO SVINCOLO CON LA S.S. 115 ALLO SVINCOLO CON LA S.S. 114.
(C.U.P. F12C0300000001)

PROGETTO DEFINITIVO

LOTTO 1
OPERE D'ARTE MAGGIORI
Viadotto Vallone delle Coste
Pianta impalcato, prospetti e sezioni
Tavola 2

Il Progettista		Supporto specialistico					
Responsabile di progetto ed esecuzione delle integrazioni tra le varie prestazioni: Ing. Santa Monaco - Ordine Ing. Torino 5760H		Ottimizzazione della caratterizzazione delle opere: Ing. Giannaria De Stavola - Ordine Ing. Venezia 2074					
Consulenze specialistiche							
Geologo: Dott. Geologo Fabio Melchioni Ordine Geologi del Lazio A.P. n. 663		Geotecnica e opere d'arte minori: Ing. Antonio Alparone					
Opere d'arte principali: Ing. G. Mondello		Opere di mitigazione dell'impatto ambientale: Ing. G. Guiducci					
ITACONSULT		GPingegneria					
Altran		altran					
REFERIMENTO ELABORATO		DATA					
FASE	TRLT	DISCIPLINA/OPERA	DOC	PROGR.	ST.REV.	FOGLIO	SCALA
D01	T1	L1	0A	V01	1	EZ	002
							GENNAIO '17
REV.	DATA	DESCRIZIONE	REVISIONI/REVISIONI	VERIFICATO	APPROVATO		
A	GENNAIO '17	Emissione	Intecconsult	Treviso	Mondello		
IL RESPONSABILE DEL PROCEDIMENTO		IL CONCESSIONARIO		L'ENTITA' COSTRUTTRICE			
		SARC SRL				VISTO PER ACCETTAZIONE	