




STRALCIO PLANIMETRICO  
SCALA 1:200

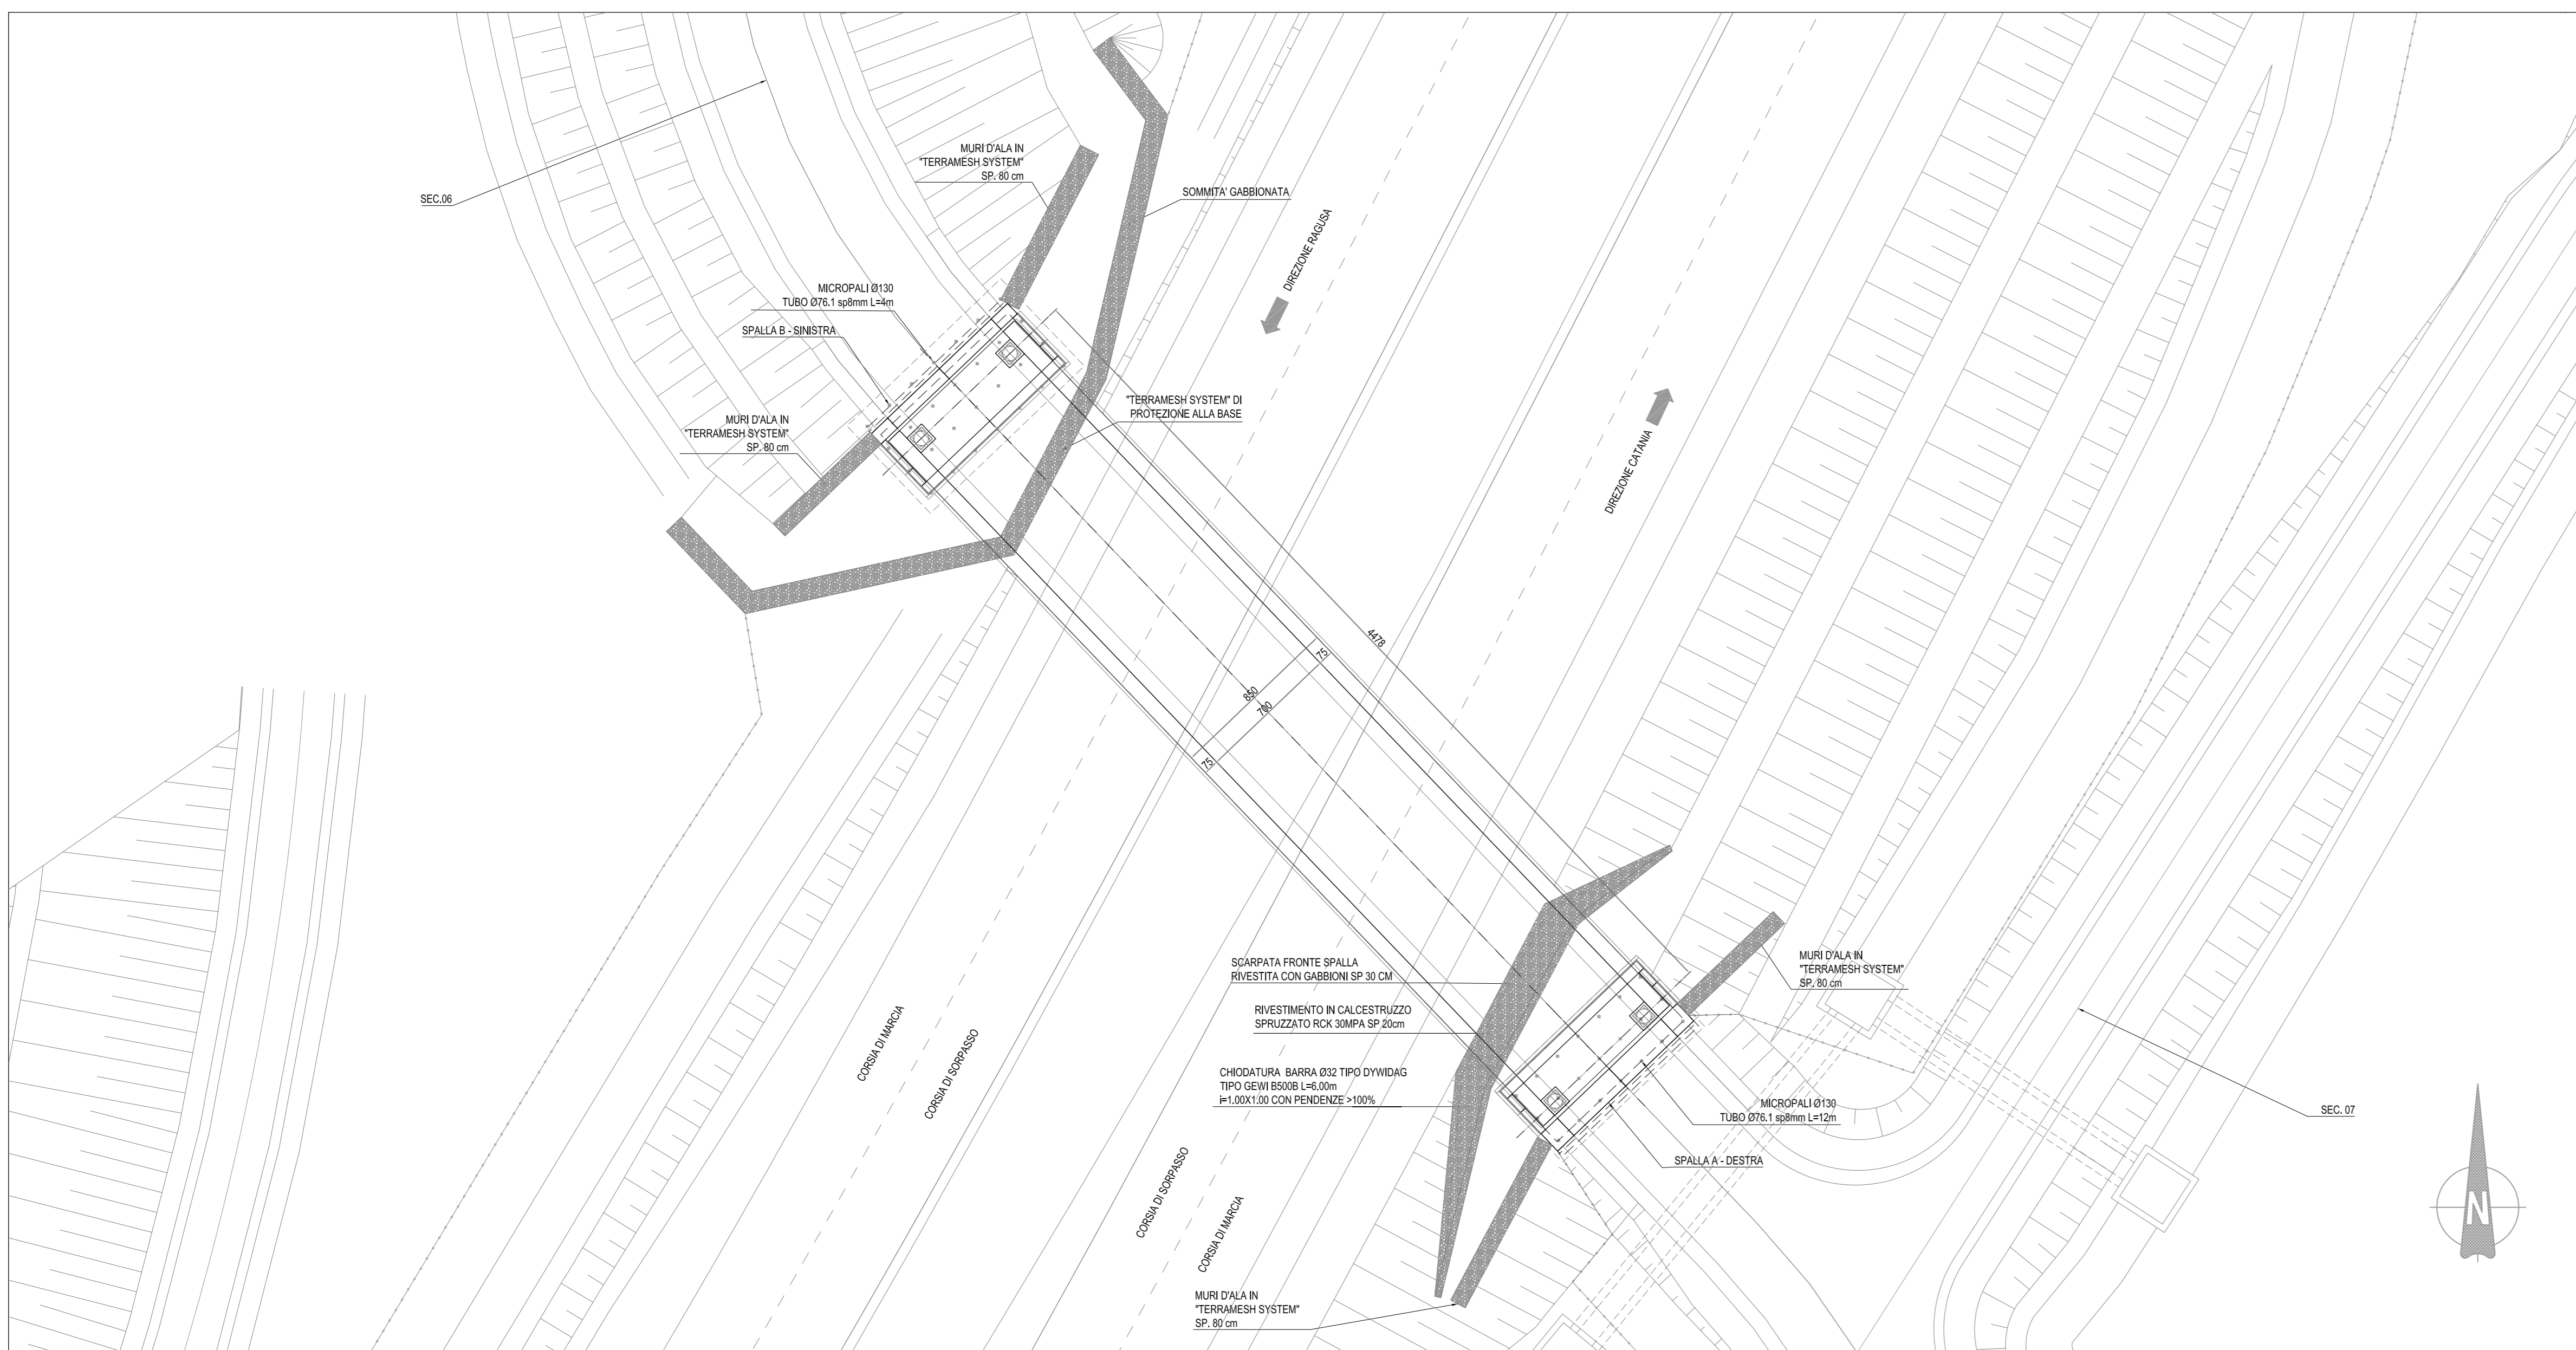


SEZIONE LONGITUDINALE  
SCALA 1:100

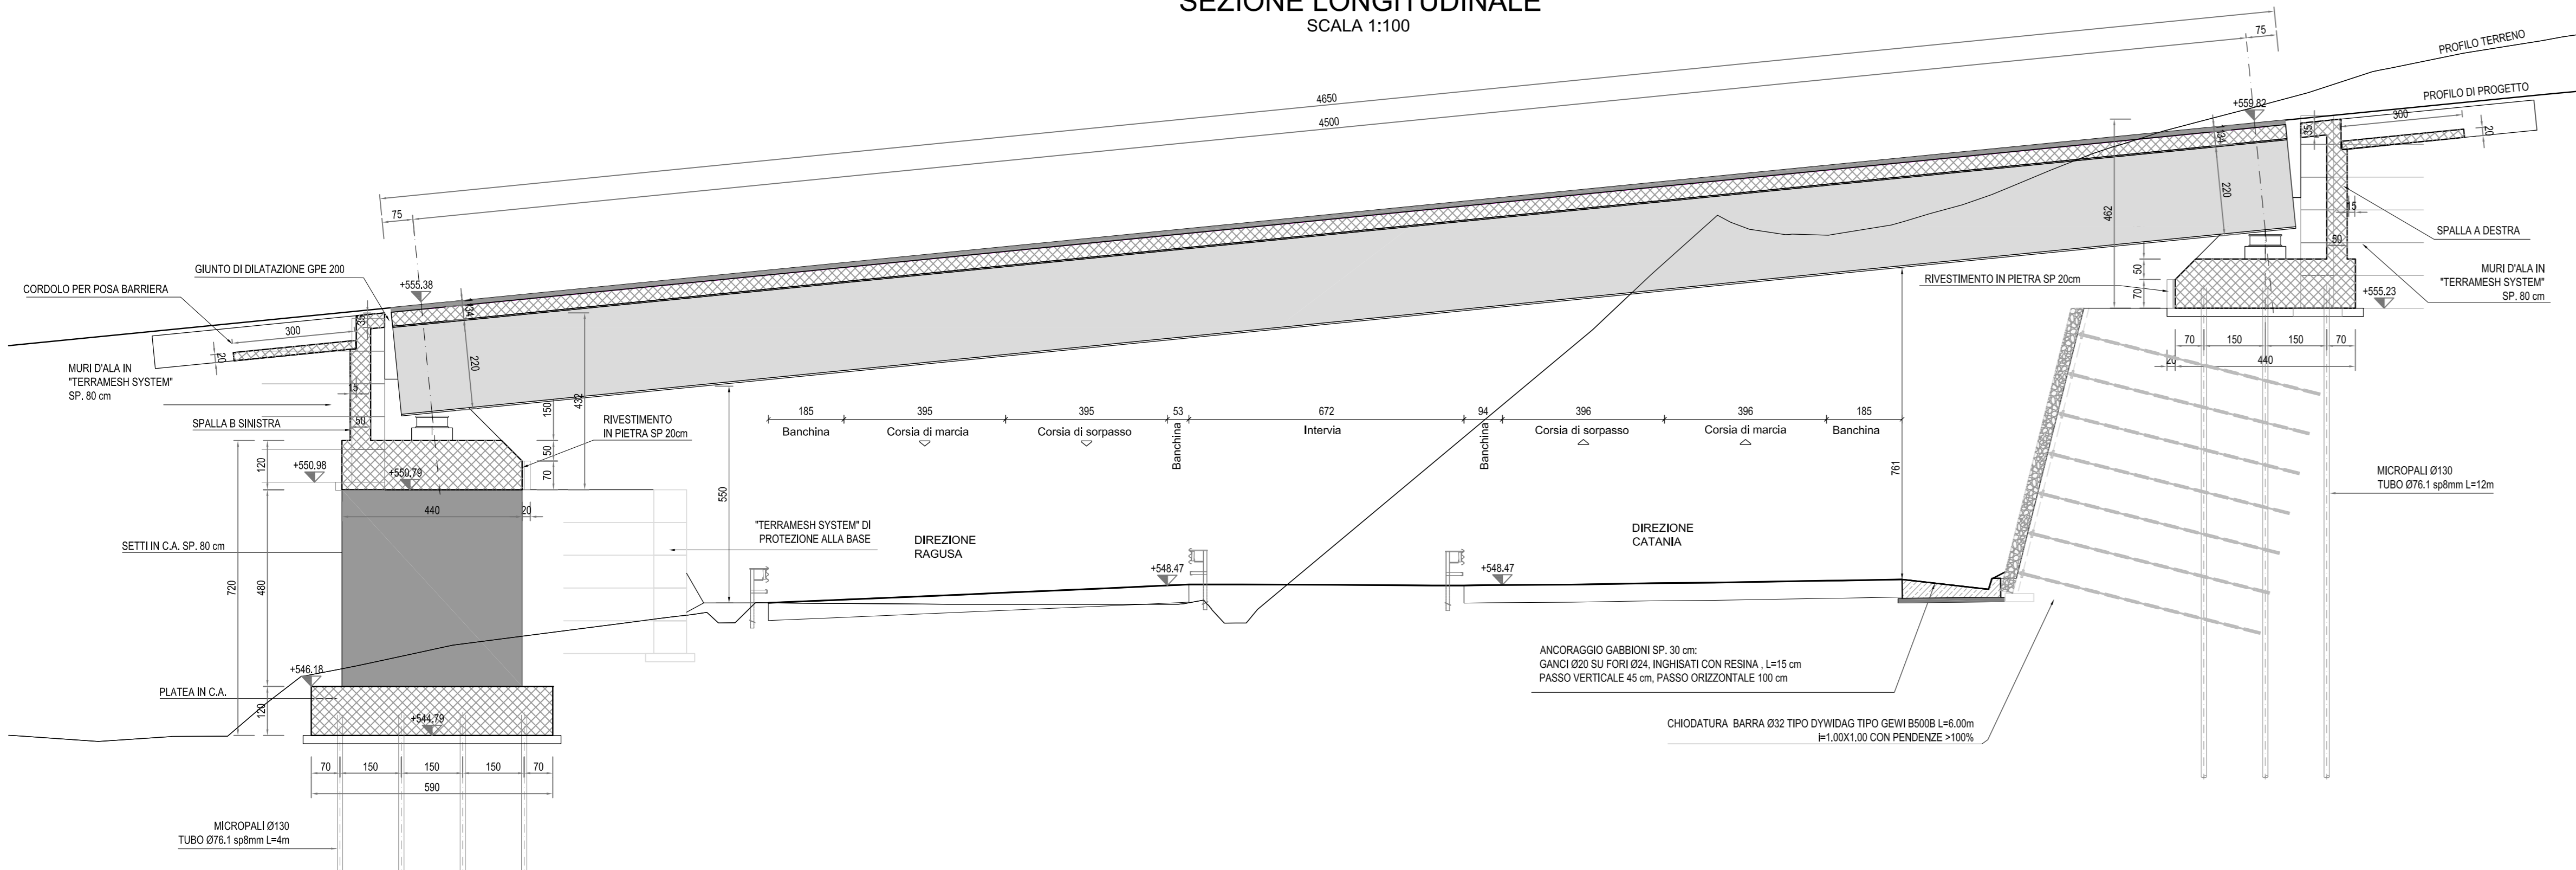


PROSPETTO  
SCALA 1:100

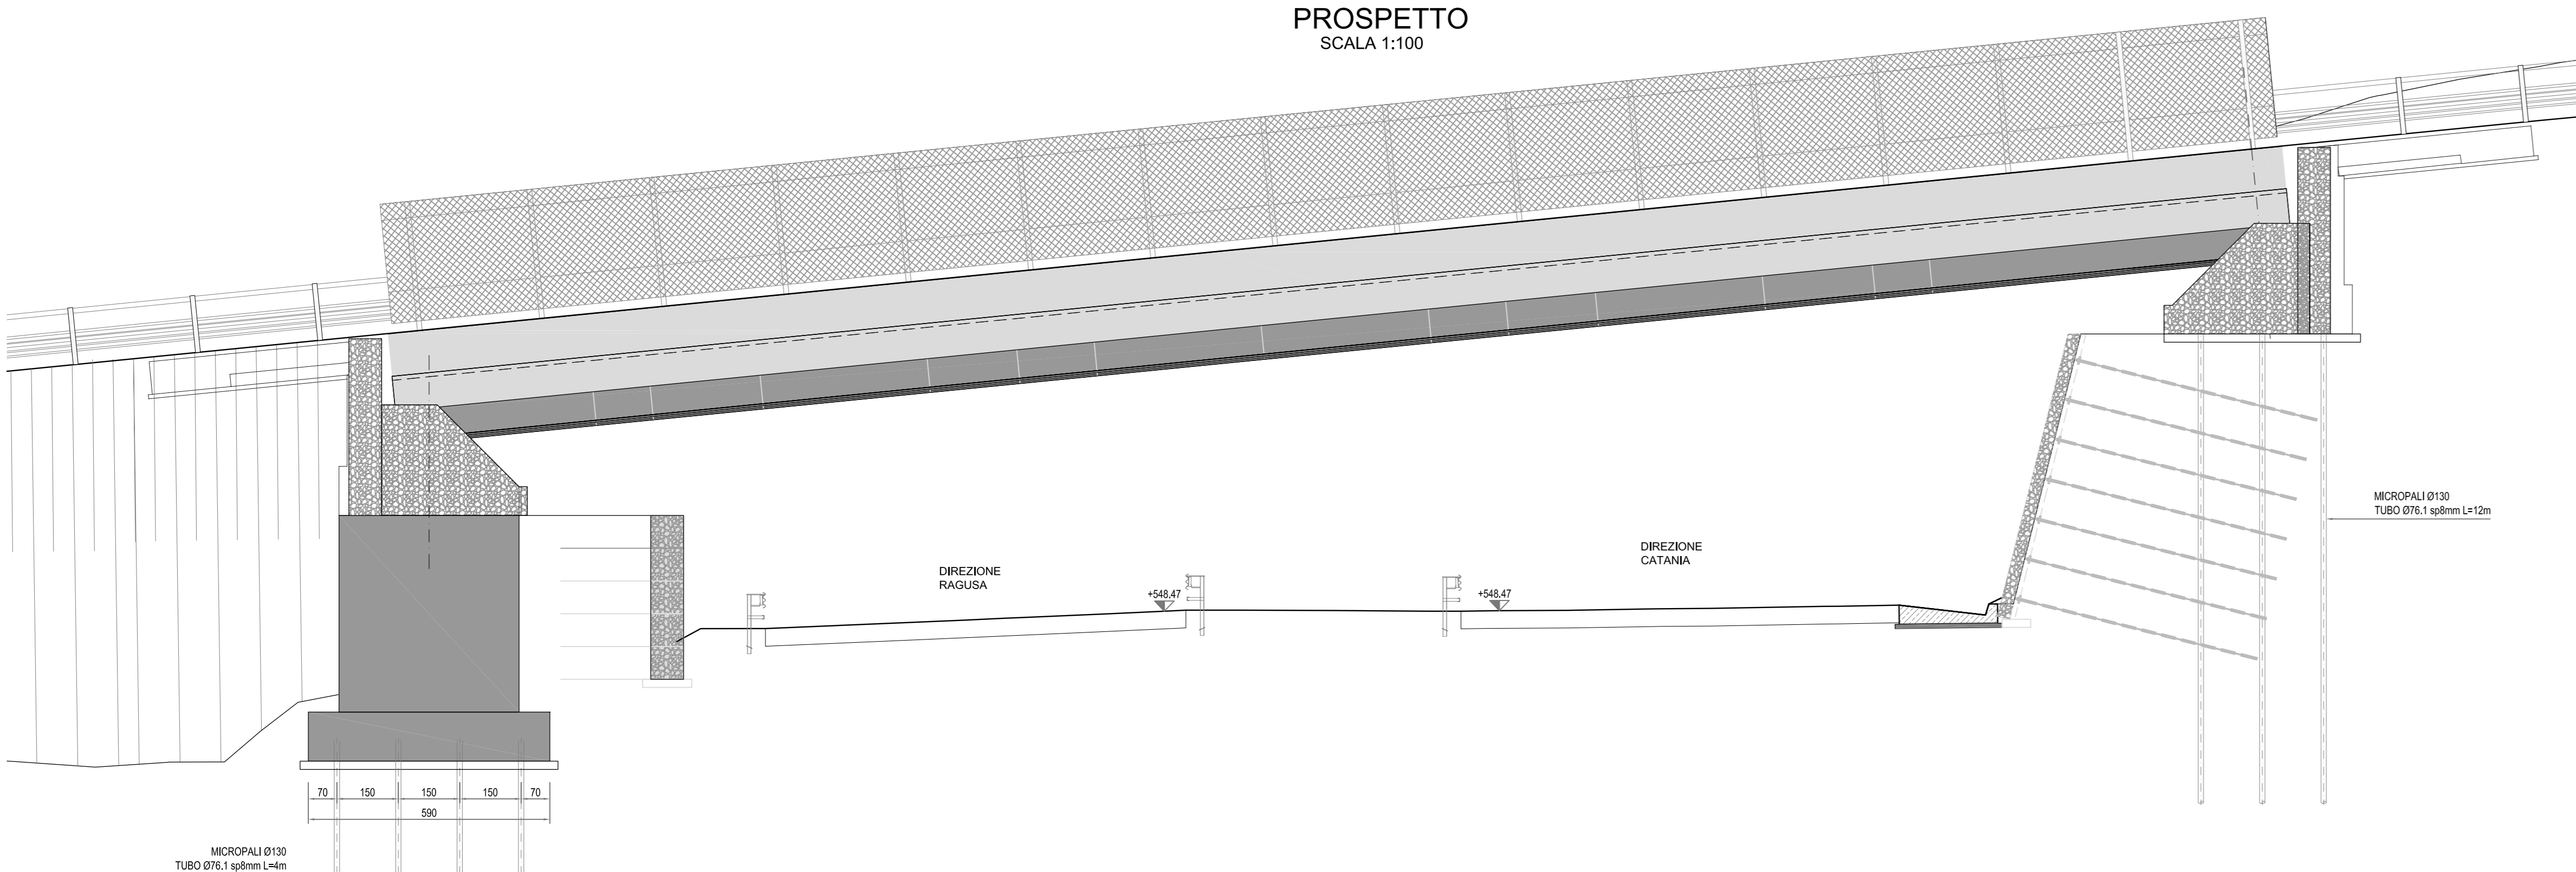

SPALLA B - SINISTRA  
PROSPETTO FRONTALE  
SCALA 1:100

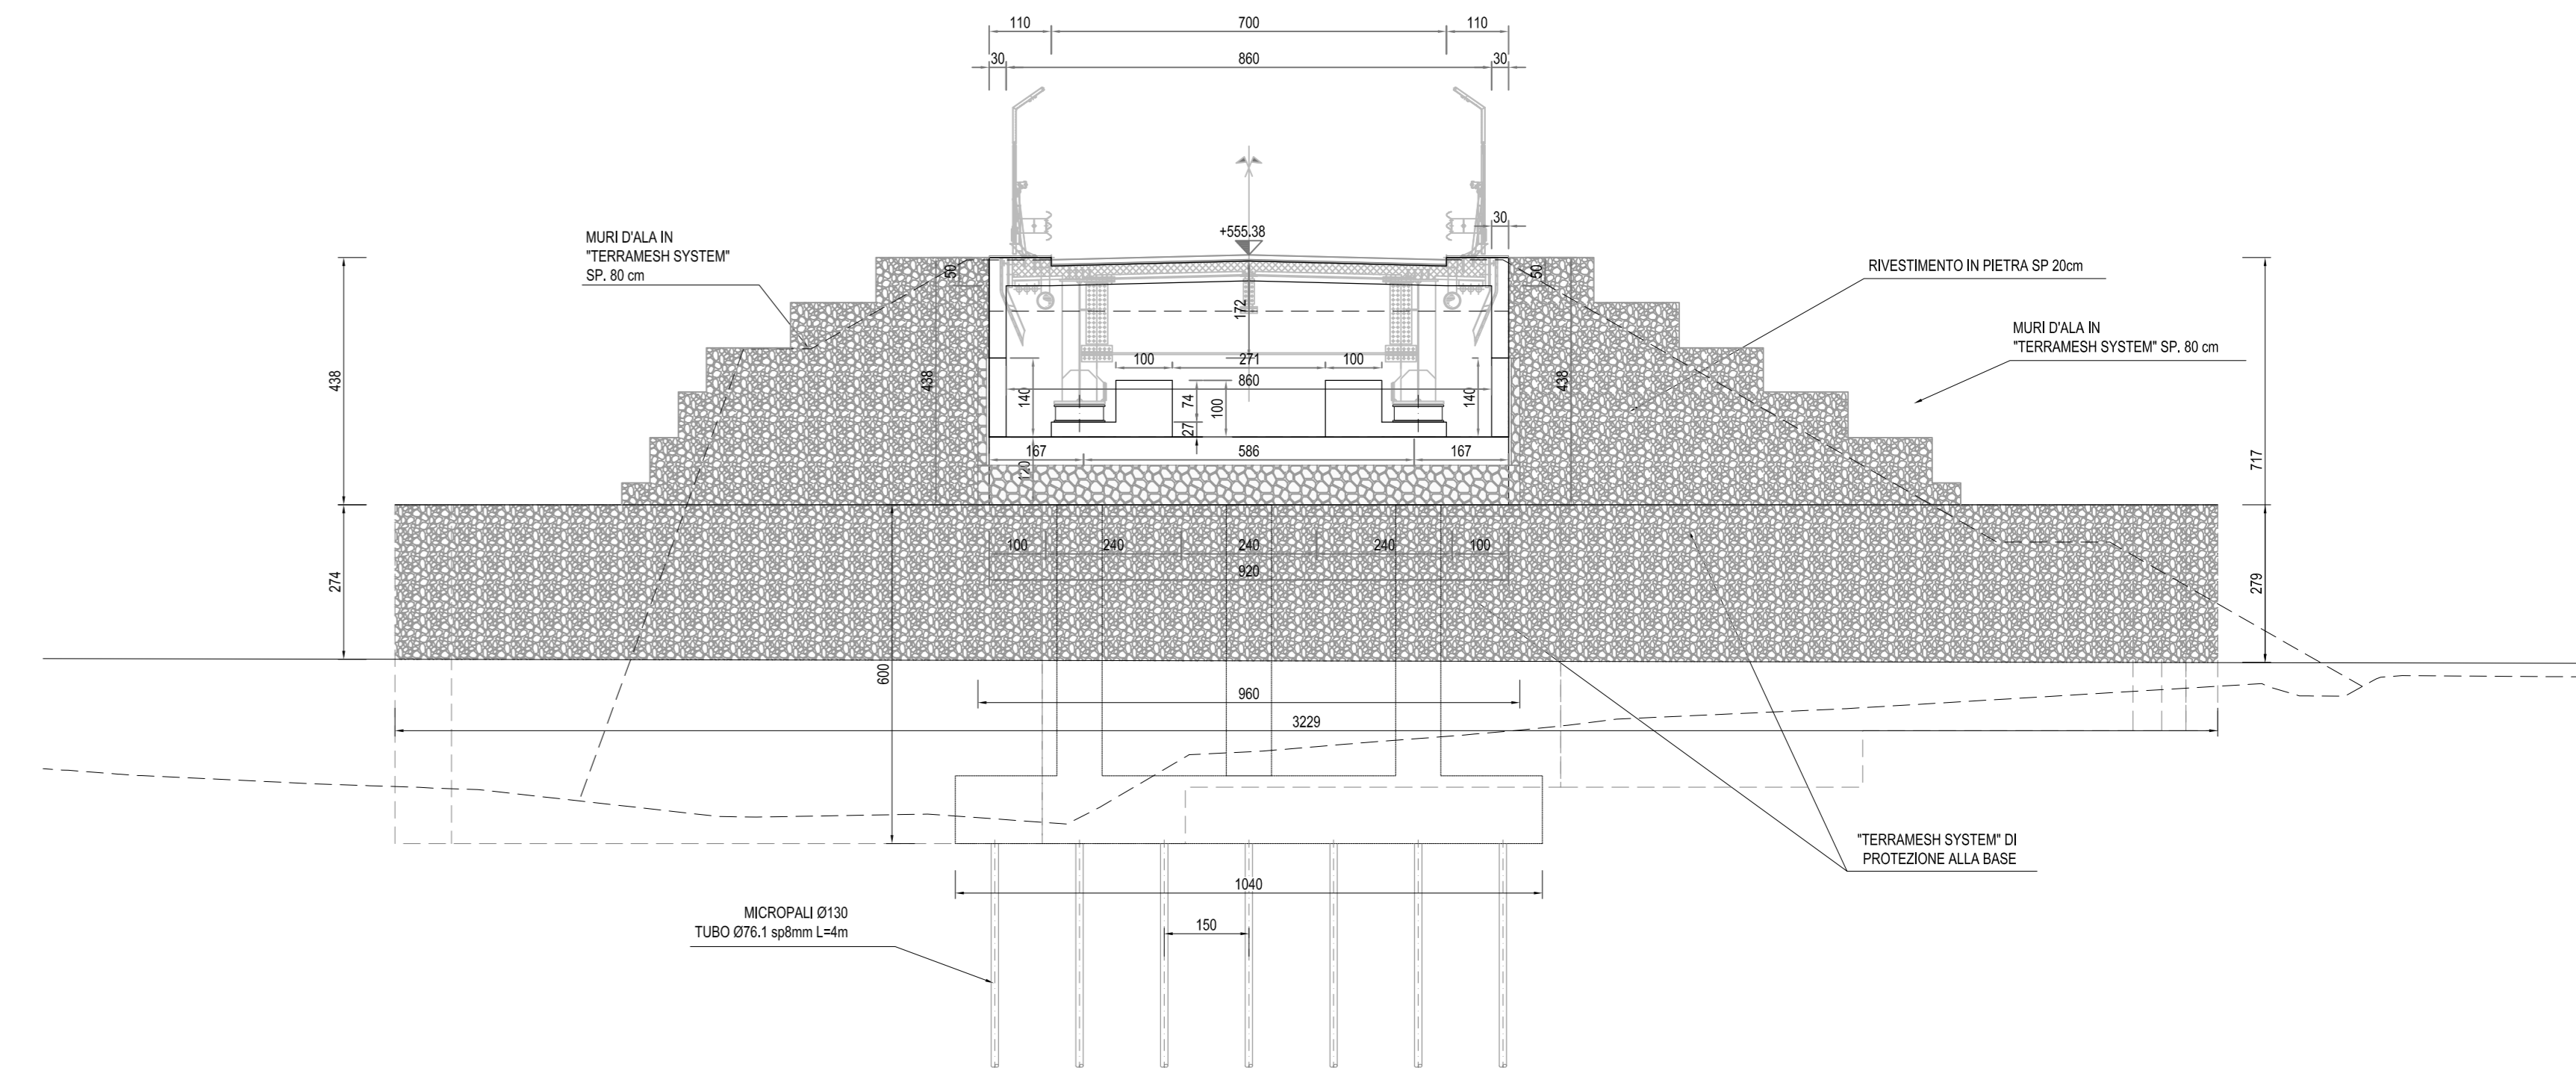

SPALLA B - SINISTRA  
PIANTA  
SCALA 1:100

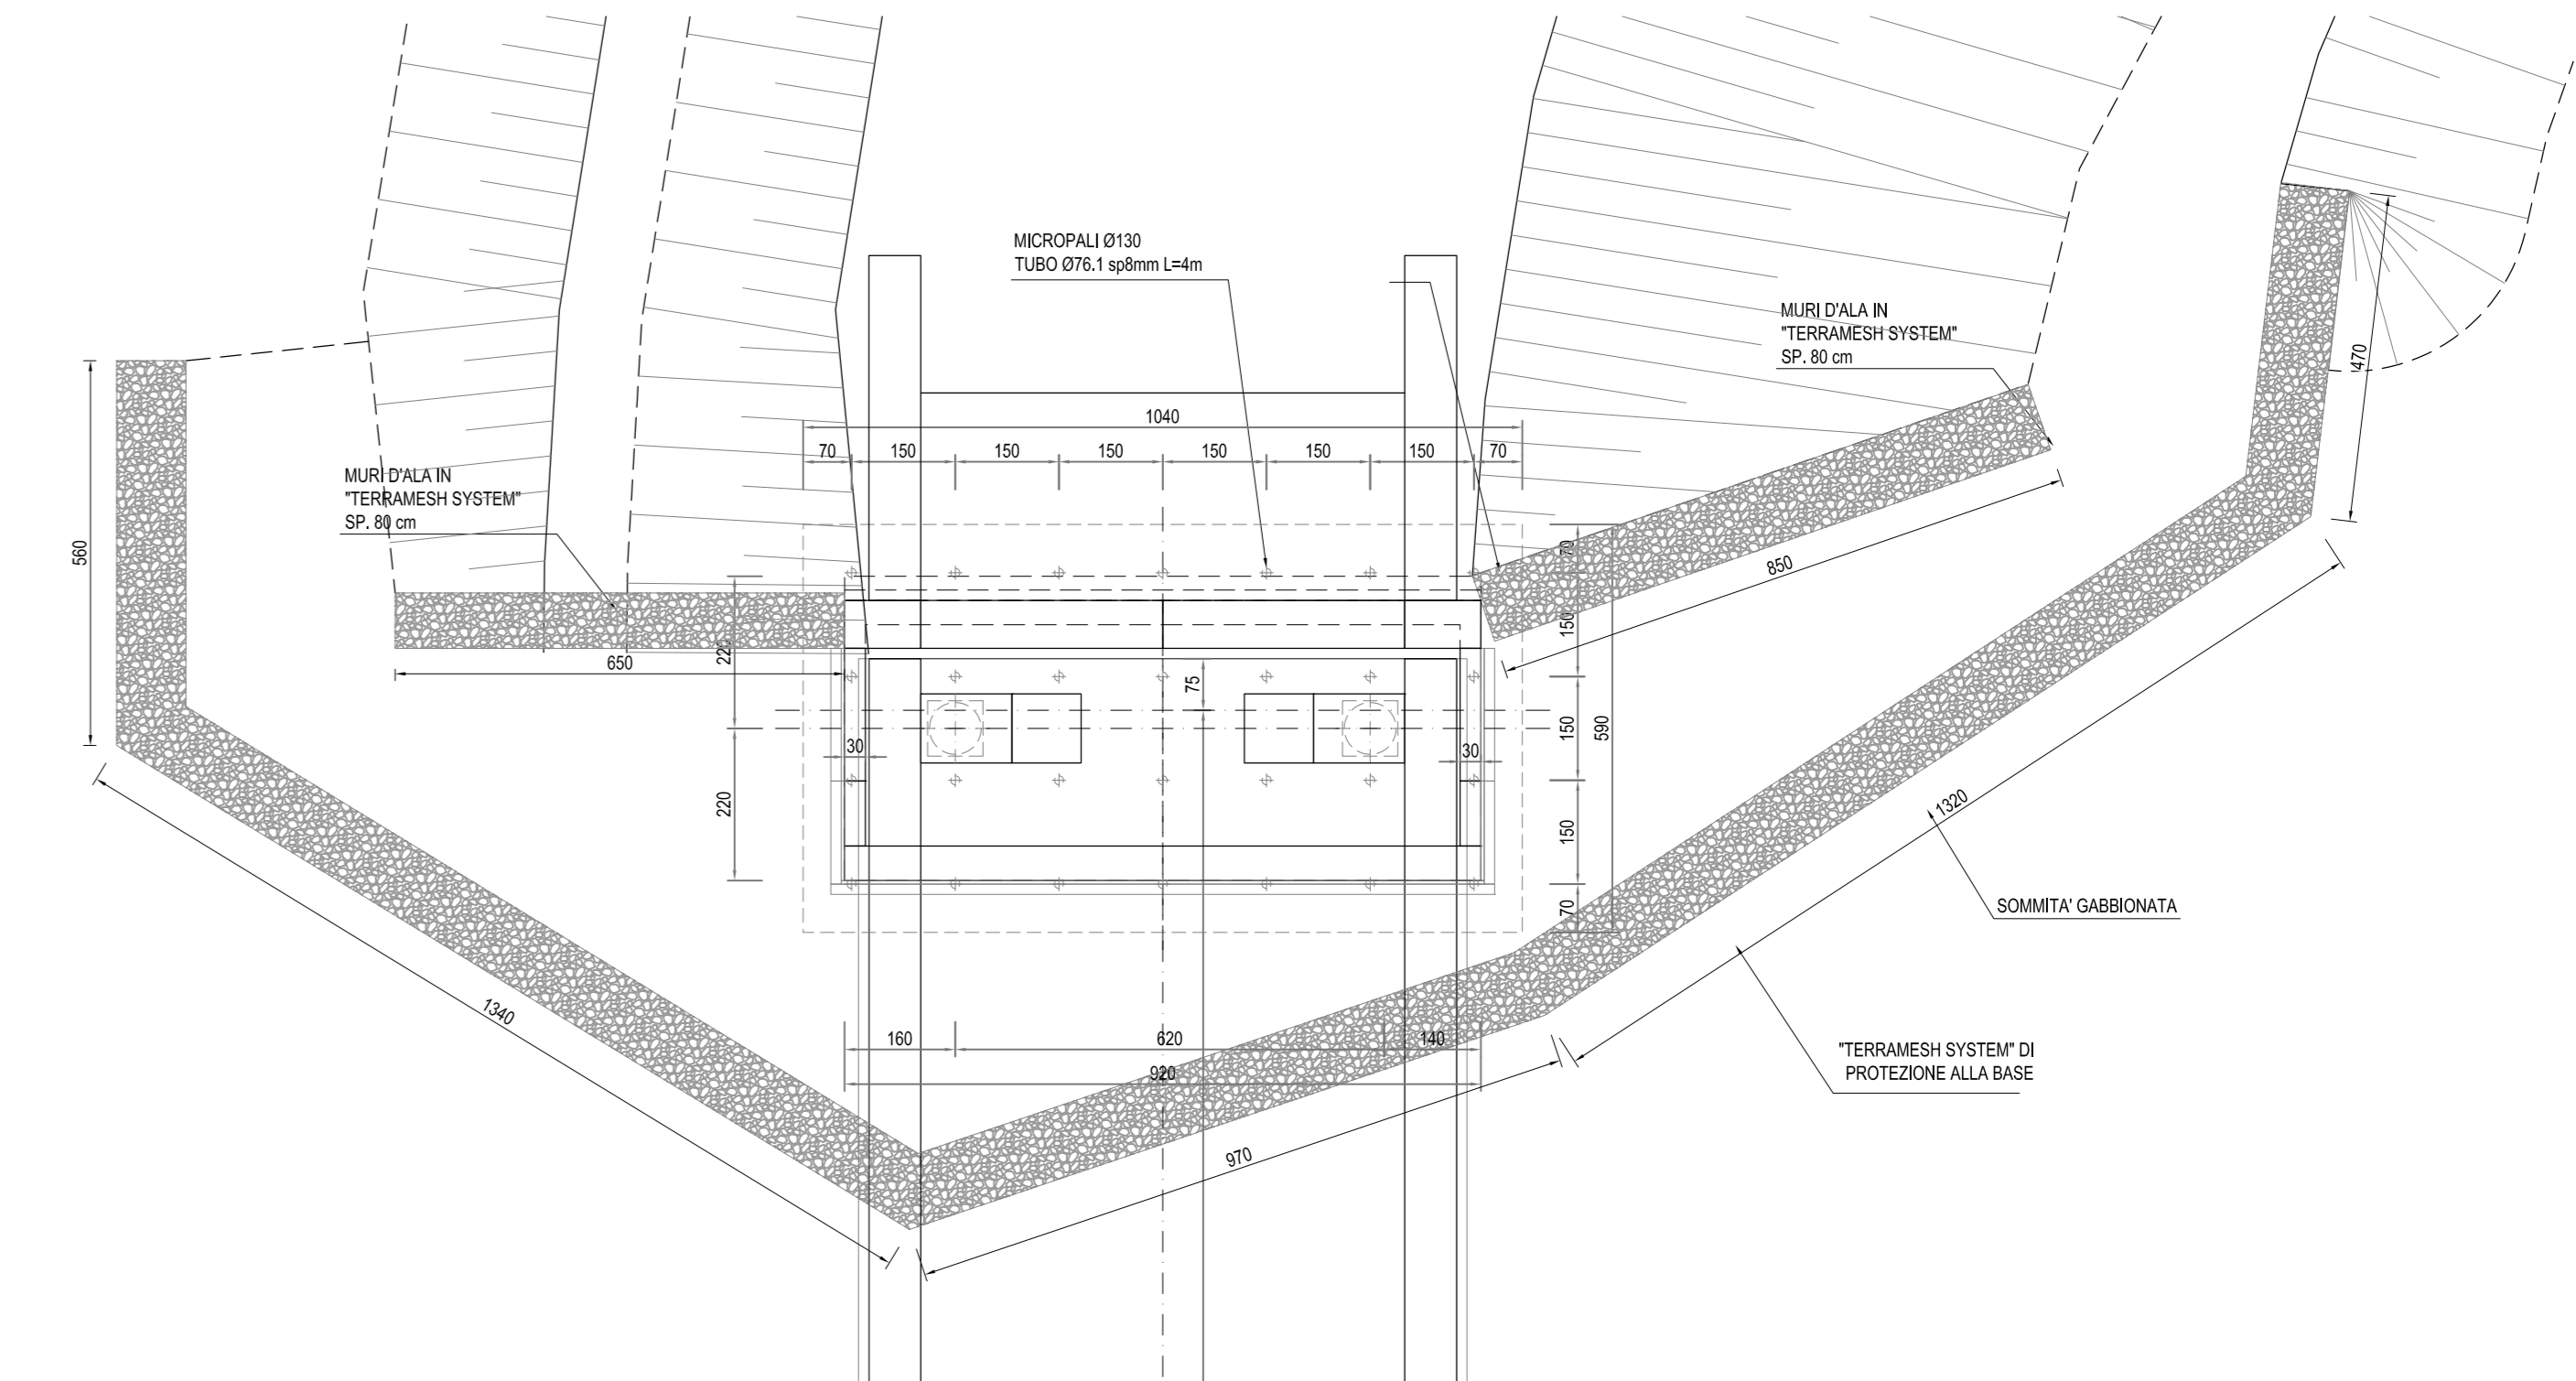

Ministero delle Infrastrutture e dei Trasporti  
Struttura di Vigilanza sulle Concessionarie Autostradali

**AMMODERNAMENTO A N° 4 CORSE DELLA S.S. 514 "DI CHIARAMONTE" E DELLA S.S. 194 RAGUSANA DALLO SVINCOLO CON LA S.S. 115 ALLO SVINCOLO CON LA S.S. 114.**  
(C.U.P. F12C0300000001)

**PROGETTO DEFINITIVO**

**LOTTO 1  
OPERE D'ARTE MINORI  
Cavalcavia al km 3+005  
Disegno d'insieme  
Planimetrie, prospetti e sezioni**

**Il Progettista** **Supporto specializzato**  
 Responsabile di progetto ed incaricato delle integrazioni tra le varie progettazioni: **SILECSpa**  
 Ing. Santo Monaco - Ordine Ing. Torino 5760H  
 Ottimizzazione della certificatione delle opere: **CFarm**  
 Ing. Gianmaria De Stivola - Ordine Ing. Venezia 2074

**Consulenze specialistiche**  
**Geologo:** Dott. Geologo Fabio Melchioni - Ordine Geologi del Lazio A.P. n. 663  
**Geotecnica e opere d'arte minori:** Ing. Antonio Alparone  
**Opere d'arte principali:** Gallerie Ing. G. Guaducci  
**Opere di mitigazione dell'impatto ambientale:** Rumore, vibrazionali ed atmosfera  
**ITCONSULT** **GP Ingegneria**

FASE	TR/LT	DISCIPLINA/OPERA	DOC.	PROGR.	ST./REV.	FOGLIO	DATA
D01	T1	L1	OMC02	1	EZ-001	0A	01/01/2017
REV.	DATA	DESCRIZIONE	ESITAZIONE/REVISIONE	VERIFICATO	APPROVATO		
A	GENNAIO '17	Emissione	EFARM	De Stivola	Monaco		

**IL RESPONSABILE DEL PROCEDIMENTO** **IL CONCESSIONARIO** **L'ENTITA' COSTRUTTRICE**  
**SARC SRL**  
 VITO PER ACCETTAZIONE