CARPENTERIA
MURO DA 2.01÷3.00
Scala 1:50

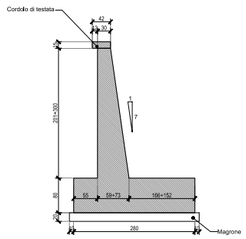

CARPENTERIA
MURO DA 3.01÷4.00
Scala 1:50

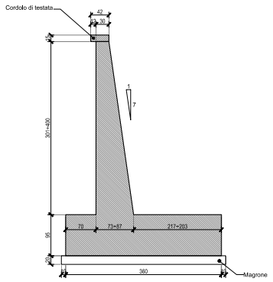

CARPENTERIA
MURO DA 4.01÷5.00
Scala 1:50

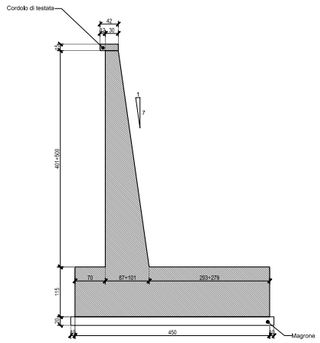

CARPENTERIA
MURO DA 5.01÷6.00
Scala 1:50

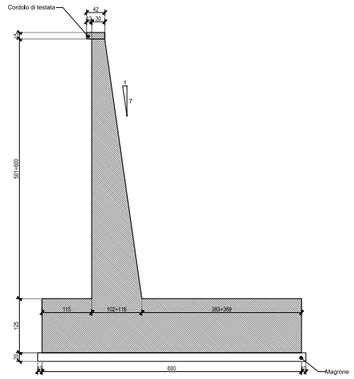

CARPENTERIA
MURO DA 3.01÷4.00
Scala 1:50

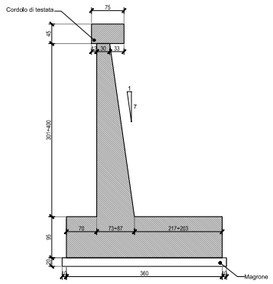

CARPENTERIA
MURO DA 4.01÷5.00
Scala 1:50

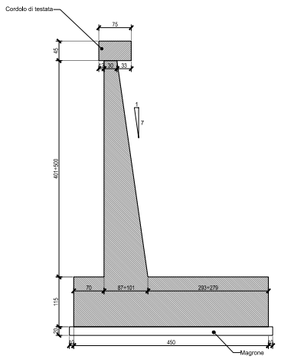

SEZIONE TIPO
MURO DA 2.01÷3.00
Scala 1:50

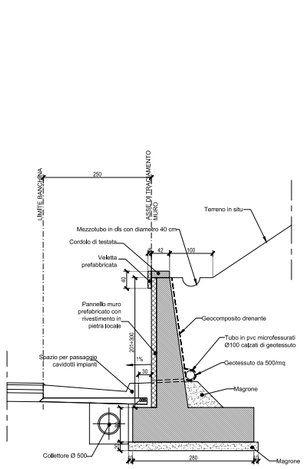

SEZIONE TIPO
MURO DA 3.01÷4.00
Scala 1:50

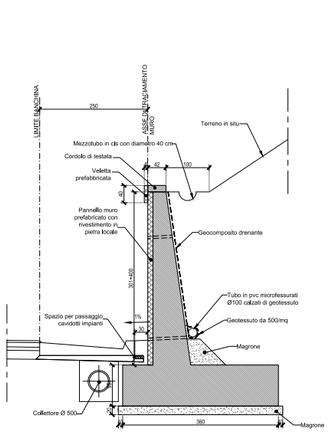

SEZIONE TIPO
MURO DA 4.01÷5.00
Scala 1:50

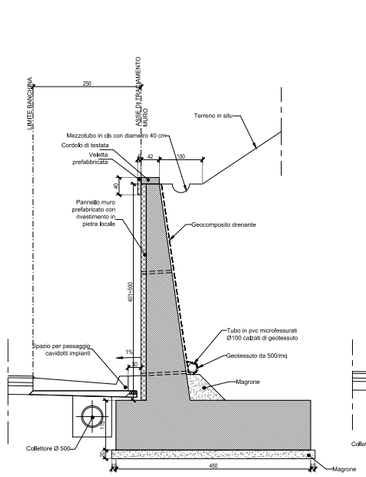

SEZIONE TIPO
MURO DA 5.01÷6.00
Scala 1:50

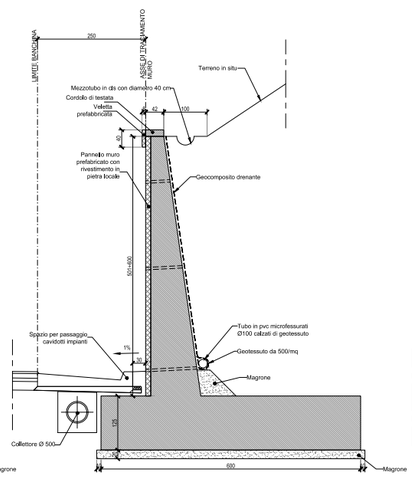

SEZIONE TIPO
MURO DA 3.01÷4.00
Scala 1:50

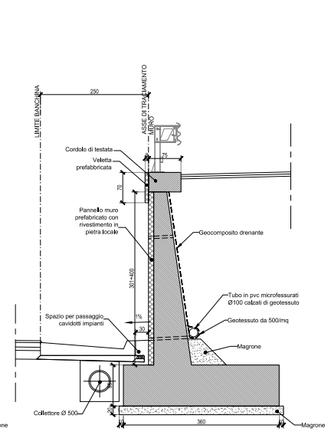

SEZIONE TIPO
MURO DA 4.01÷5.00
Scala 1:50

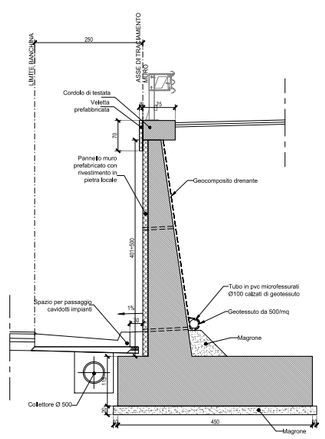

NOTA: Per la tabella materiali fare riferimento all'elaborato D01-T1L1-OM000-1-DX-000-0A.

PARTICOLARE
FORI PER SCOLO ACQUE
Scala 1:20

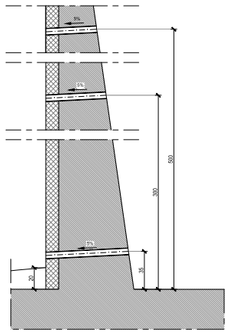

PARTICOLARE
CANALETTA IN C.A. A TERGO MURO
Scala 1:20

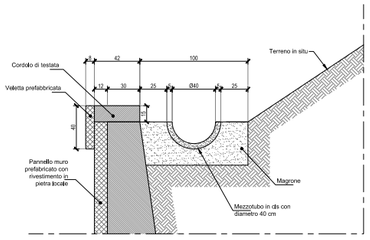

PARTICOLARE
CANALETTA IN C.A. A TERGO MURO
Scala 1:20

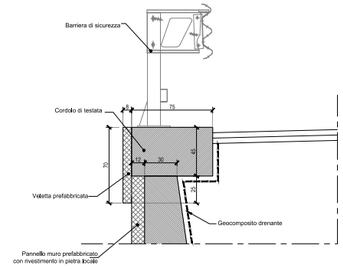

PARTICOLARE
DRENO AI MURI IN C.A.
Scala 1:20

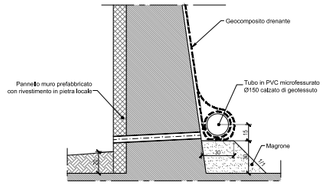

Ministero delle Infrastrutture e dei Trasporti
Struttura di Vigilanza sulle Concessionarie Autostradali

AMMODERNAMENTO A N° 4 CORSIE DELLA S.S. 514
"DI CHIARAMONTE" E DELLA S.S. 194 RAGUSANA
DALLO SVINCOLO CON LA S.S. 115 ALLO
SVINCOLO CON LA S.S. 114.
(C.U.P. F12C03000000001)

PROGETTO DEFINITIVO

LOTTO 1
OPERE D'ARTE MINORI
Opere di sostegno - Muri in C.A.
Tipologico muri di controripa
Sezioni tipo e particolari costruttivi

Il Progettista	Supporto specialistico
Responsabile di progetto ed incaricato delle integrazioni tra le varie prestazioni: SILEC S.p.A.	Ottimizzazione della cantierizzazione delle opere: arm
Ing. Santa Monaco - Ordine Ing. Torino 5760H	Ing. Gianmaria De Stavola - Ordine Ing. Venezia 2074

Consulenze specialistiche

Geologo:	Geotecnica e opere d'arte minori:
Dott. Geologo Fabio Melchiorri Ordine Geologi del Lazio A.P. n 663	Ing. Antonio Alparone — IL ISEA
Opere d'arte principali:	**Opere di mitigazione dell'impatto ambientale:**
Viadotti Ing. G. Mondello ITALCONSULT Gallerie Ing. G. Guiducci GP Ingegneria	Ecosistemi e paesaggio Rumore, vibrazioni ed atmosfera altran

RIFERIMENTO ELABORATO

FASE	TRFLT	DISCIPLINA/OPERA	DOC	PROGR.	ST./REV.	FOGLIO	DATA
D01	T1L1	OMM00-1	TZ-004	0A	01 D	01	GENNAIO '17

SCALA: 1:50/20

REV.	DATA	DESCRIZIONE	REDATTO/CONSULENTE	VERIFICATO	APPROVATO
A	GENNAIO '17	Emissione	SILEC	Tresso	Monaco

IL RESPONSABILE DEL PROCEDIMENTO

IL CONCESSIONARIO
SARC SRL

L'ENTITA' COSTRUTTRICE
VISTO PER ACCETTAZIONE

Rev.	Data	Descr.	Redatto	Verif.	Approv.	Scala
1	01/06	Prot. 2015				1:1
2	01/07	Prot. 2015				1:2
3	01/08	Prot. 2015				1:5
4	01/09	Prot. 2015				1:10
5	01/10	Prot. 2015				1:20