

LEGENDA

CAMPAGNA INDAGINI PROGETTO DEFINITIVO


- S^{pr} (30) Sondaggio (30) Profondità in metri
- S^{sp} (30) Sondaggio con piezometro a tubo aperto (30) Profondità in metri
- S^{sp} (30) Sondaggio con piezometro tipo Casagrande (30) Profondità in metri
- Sⁿⁱ (30) Sondaggio con inclinometro (30) Profondità in metri
- Snd (30) Sondaggio con down-hole (30) Profondità in metri
- G0-01 Prelievo campioni di materiale da fondo alveo e/o sponde per analisi granulometriche
- Pⁿ Pozzetti
- BSⁿ Stendimenti di sismica a rifrazione
- Mⁿ Prospettive MASW

CAMPAGNA INDAGINI INTEGRATIVA PROGETTO DEFINITIVO Novembre 2016

- TSⁿ Stendimenti di sismica a rifrazione

CAMPAGNA INDAGINI PROGETTO PRELIMINARE

- S^r Sondaggio
- S^p Sondaggio con piezometro a tubo aperto
- S^d Sondaggio con down-hole
- Tⁱ Stendimenti di sismica a rifrazione

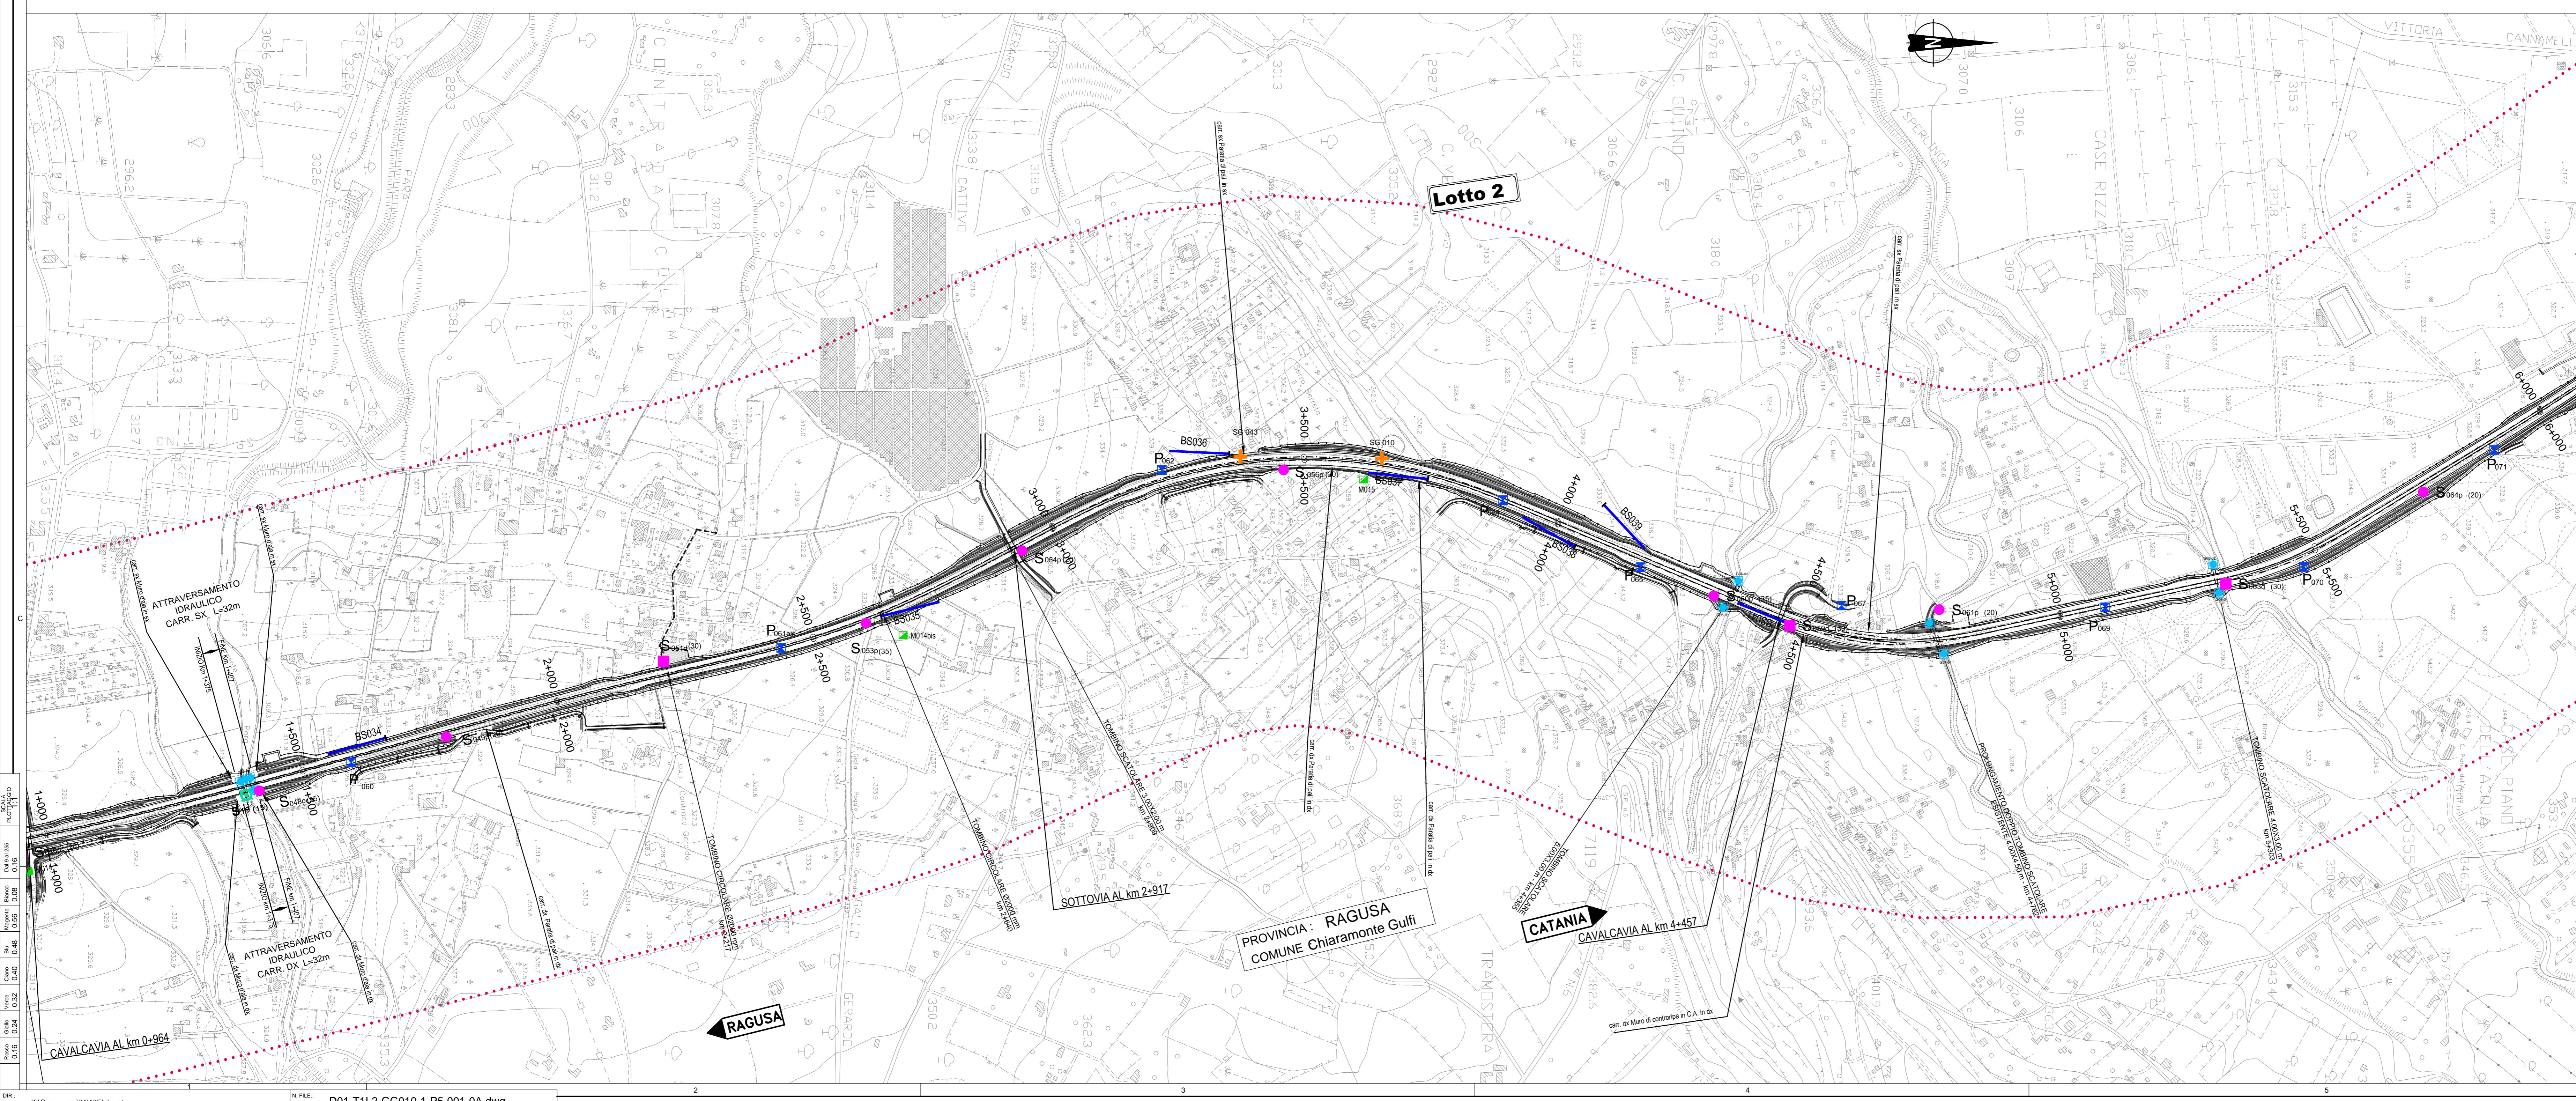

Ministero delle Infrastrutture e dei Trasporti
Struttura di Vigilanza sulle Concessionarie Autostradali

AMMODERNAMENTO A N° 4 CORSIE DELLA S.S. 514 "DI CHIARAMONTE" E DELLA S.S. 194 RAGUSANA DALLO SVINCOLO CON LA S.S. 115 ALLO SVINCOLO CON LA S.S. 114.
(C.U.P. F12C0300000001)

PROGETTO DEFINITIVO

LOTTO 2
GEOLOGIA E GEOTECNICA
Piano indagini
Planimetria ubicazione indagini
Tavola 1 di 2

Il Progettista Supporto specialistico
SILECspa
Carmine Di Stefano - Ordine Ing. Torino 5760H
Ing. Giannaria De Stavola - Ordine Ing. Venezia 2074

Geologo: Dott. Geologo Fabio Melchioni
Ordine Geologi del Lazio A.P. n. 663
Opere d'arte principali: Galleria Ing. G. Guiducci
Ecosistemi e paesaggio
GP Ingegneria

Consulenze specialistiche
Geotecnica e opere d'arte minori: Ing. Antonio Alparone
Opere di mitigazione dell'impatto ambientale: ZILISA
Rumore, vibrazioni ed atmosfera
altran

REFERIMENTO ELABORATO

FASE	TRLT	DISCIPLINA/OPERA	DOC	PROGR.	ST/REV.	FOGLIO	DATA
D01	T1	L2	GG01	01	P5	001	0A
REV.	DATA	DESCRIZIONE	REVISIONI/VALORI	VERIFICATO	APPROVATO		
A	GENNAIO '17	Emissione	SILEC	SARCO	MONACO		

IL RESPONSABILE DEL PROCESSIONARIO SARC SRL

L'ENTITA' COSTRUTTRICE