


**LEGENDA**

- C13 Complesso delle coperture eluvio-colluviali (cc)
- C12 Complesso dei depositi detritici (dt, conoidi e frane)
- C11 Complesso dei depositi fluvo-lacustri (a, ar, gl)
- C10 Complesso dei depositi in facies prevalentemente sabbioso-ghiaiosa (Qs, Qa, Qae)
- C9 Complesso dei depositi in facies prevalentemente argilosa (Pa, Qa, p)
- C8 Complesso dei depositi sabbiosi, arenacei, calcarenitici e calciducali (Qs, Qc, Ps, Pvs)
- C7 Complesso dei depositi in facies limoso-ghiaiosa (Pw, Qm)
- C6 Complesso dei depositi vulcanici (Pv)
- C5 Complesso dei depositi vulcanici tibrinoidi (Mv, Pv)
- C4 Complesso dei depositi depositi massivi e calcareo-massivi (Mm, Pm)
- C3 Complesso dei depositi depositi sassosi (Ms)
- C2 Complesso dei depositi calcarenitico-massivi (Mcm, Mc)
- C1 Complesso dei depositi calcarei e calcareo-marnosi (Ccm, Mg)

**PERMEABILITA'**

PRIMARIA					SECONDARIA					MISTA				
A	MA	M	MB	B	A	MA	M	MB	B	A	MA	M	MB	B

- POZZI E SORGENTI**
- S\_PP-n° Sorgente rilevata nel Progetto Preliminare
  - P\_PP-n° Pozzo rilevato nel Progetto Preliminare
  - P\_CA-n° Pozzo Provincia Catania
  - P\_RG-n° Pozzo Provincia Ragusa
  - S\_SR-n° Sorgente Provincia Siracusa
  - P\_SR-n° Pozzo Provincia Siracusa
  - S\_CENS-n° Pozzo censito in sede di rilevamento 2013
  - P\_CENS-n° Pozzo censito in sede di rilevamento 2013
  - S-17 Sondaggi attrezzati con piazometro campagna 2013

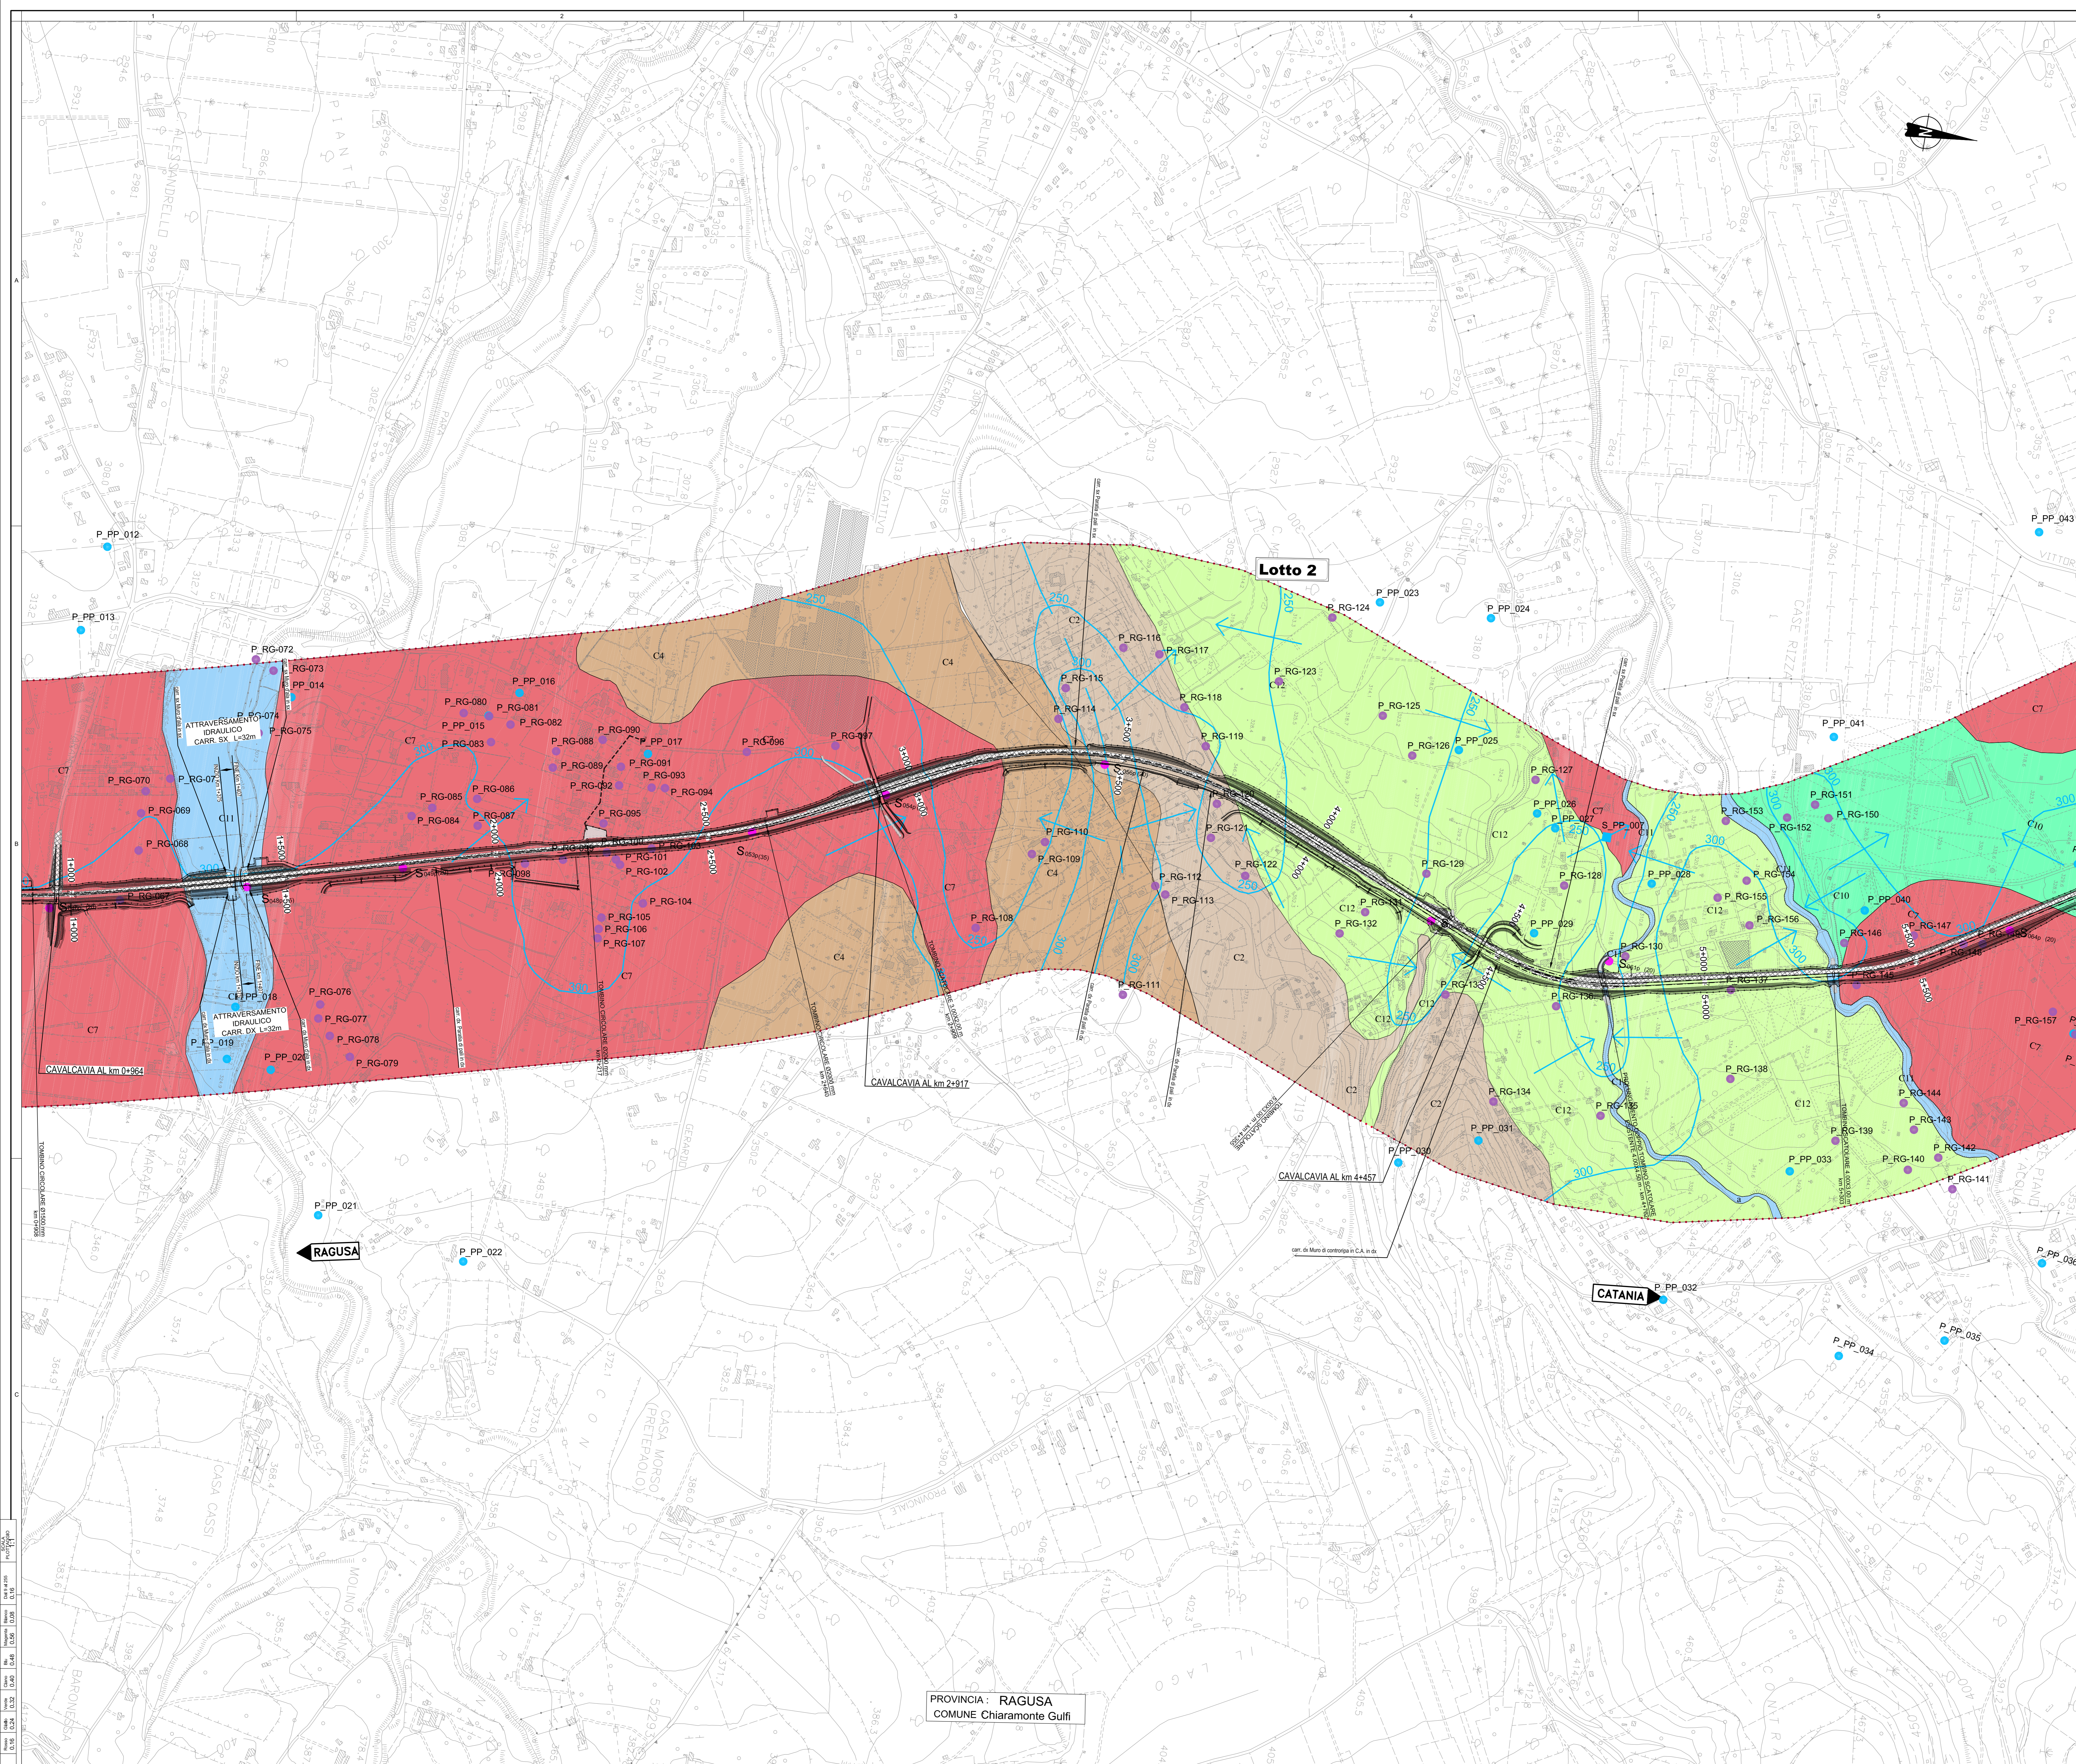

PROVINCIA: RAGUSA  
COMUNE Chiaramonte Gulfi

Ministero delle Infrastrutture e dei Trasporti  
Struttura di Vigilanza sulle Concessionarie Autostradali

**AMMODERNAMENTO A N° 4 CORSIE DELLA S.S. 514 "DI CHIARAMONTE" E DELLA S.S. 194 RAGUSANA DALLO SVINCOLO CON LA S.S. 115 ALLO SVINCOLO CON LA S.S. 114.**  
(C.U.P. F12C0300000001)

**PROGETTO DEFINITIVO**

**LOTTO 2**  
GEOLOGIA E GEOTECNICA  
Geologia  
Carta idrogeologica  
Tavola 2 di 3

**Il Progettista** **Supporto specialistico**

Responsabile di progetto ed incaricato delle integrazioni tra le varie prestazioni: **SILECspa** Ottimizzazione della cartellizzazione delle corsie. **CFarm**

Ing. Santa Monaco - Ordine Ing. Torino 5750H Ing. Gianmaria De Stavola - Ordine Ing. Venezia 2074

**Consulenze specialistiche**

**Geologia:** Dott. Geologo Fabio Melchioni Ordine Geologi del Lazio A.P. n. 663 **Geotecnica e opere d'arte minori:** Ing. Antonio Alparone **LISEA**

**Opere d'arte principali:** Gallente Ing. G. Guiricci **Opere di mitigazione dell'impatto ambientale:** Rumore, Vibrazioni ed atmosfera **altran**

**Viadotti:** Ing. G. Mondello **GP Ingegneria**

**REFERIMENTO/ELABORATO** **DATA** GENNAIO '17

FASE	TRILT	DISCIPLINA/OPERA	DOC	PROGR.	ST.REV.	FOGLIO	SCALA
D01	T1L2	GG023	1-P5	02	0A	02	1:5000

REV.	DATA	DESCRIZIONE	RESPONSABILE	VERIFICATO	APPROVATO
A	GENNAIO '17	Emissione	SILEC	Silotti	Monaco

**IL RESPONSABILE DEL PROCEDIMENTO** **IL CONCESSIONARIO** **L'ENTITA' COSTRUTTRICE**

SARC SRL **ALTRAN** VITO PER ACCETTAZIONE