

LEGENDA UNITÀ LITOTECNICHE

- A ARGILLA
A-AL3 ARGILLA E ARGILLA SABBIOSA LIMOSA
A-AM ARGILLA CON LIVELLI DI ARGILLA MARNOSA
Q-AB ARGILLA E GHIAIA IN MATRICE ARGILLOSA LIMOSA
AL ARGILLA LIMOSA
AI ARGILLA DEBOLMENTE LIMOSA
AL-AM ARGILLA LIMOSA E ARGILLA MARNOSA
AL-S ARGILLA DEB. LIMOSA E LIMO SABBIOSO
AL-S ARGILLA LIMOSA DEB. SABBIOSA
AM ARGILLA MARNOSA
AM ARGILLA E MARNA
AS ARGILLA SABBIOSA
ASL ARGILLA SABBIOSA LIMOSA
AS-S ARGILLA SABBIOSA E SABBIA
C CALCARENTE
CaR CALCARENTE MOLTO ALTERATA
CaM CALCARENTE MOLTO ALTERATA E CALCARENTE FRATTURATA
CC CALCARE
CCM CALCARE MARNOSO
CF CALCARENTE FRATTURATA
CF-AM CALCARENTE FRATTURATA E ARGILLA MARNOSA
CF-AL CALCARENTE FRATTURATA E MARNA ARGILLOSA
CM CALCARENTE E MARNA
G GHIAIA
GS GHIAIA SABBIOSA
GL GHIAIA IN MATRICE SABBIOSA LIMOSA
L LAS LIMO ARGILLOSO SABBIOSO
LA LIMO ARGILLOSO DEBOLMENTE SABBIOSO
LAS LIMO ARGILLOSO SABBIOSO E SABBIA LIMOSA
LS LIMO SABBIOSO
LSA LIMO SABBIOSO ARGILLOSO
LSG LIMO SABBIOSO GHIAIOSO
LS-S LIMO SABBIOSO E SABBIA
MA MARNIA ARGILLOSA
MA-M MARNIA ARGILLOSA E MARNA
MC-AL MARNIA CALCAREA E ARGILLA LIMOSA
M-MC MARNIA E MARNA CALCAREA
S SABBIA
SA SABBIA ARGILLOSA
SL SABBIA LIMOSA
SI SABBIA DEBOLMENTE LIMOSA
SLA SABBIA LIMOSA DEB. ARGILLOSA
SL-S SABBIA DEB. LIMOSA E LIVELLI DI ARENARIA
SL-C SABBIA LIMOSA CON LIVELLI CEMENTATI
SLG SABBIA LIMOSA GHIAIOSA
SL-S SABBIA DEB. LIMOSA E SABBIA
SS SOTTOFONDO STRADALE
S-Sg SABBIA E SABBIA DEB. LIMOSA DEB. GHIAIOSA
TR TERRENO DI RIPIERTO
TV TERRENO VEGETALE
TV-S TERRENO VEGETALE E LIMO SABBIOSO

Lotto 2

LEGENDA PARAMETRI GEOTECNICI


Table with columns: Formazione, gamma, c', phi', cu, E, Ed, K. Rows include 'a', 'ar', 'Conoide', 'Mcm (Lioide)', 'Mm (sciolta)', 'Ocs', 'Qm', 'TV'.

LEGENDA FORMAZIONI

Table mapping symbols to terrain types: 'a' (Terreni sabbiosi ghiaiosi di alluvioni fluviali), 'ar' (Terreni sabbiosi-ghiaiosi di terrazzo fluviale), 'Conoide', 'Mcm', 'Mm', 'Ocs', 'Qm', 'TV'.

LEGENDA INDAGINI

Legend for investigation campaigns: 'CAMPAGNA INDAGINI PROGETTO DEFINITIVO' and 'CAMPAGNA INDAGINI PROGETTO PRELIMINARE'. Includes symbols for sondaggi, pozzi, and stratigraphic columns.

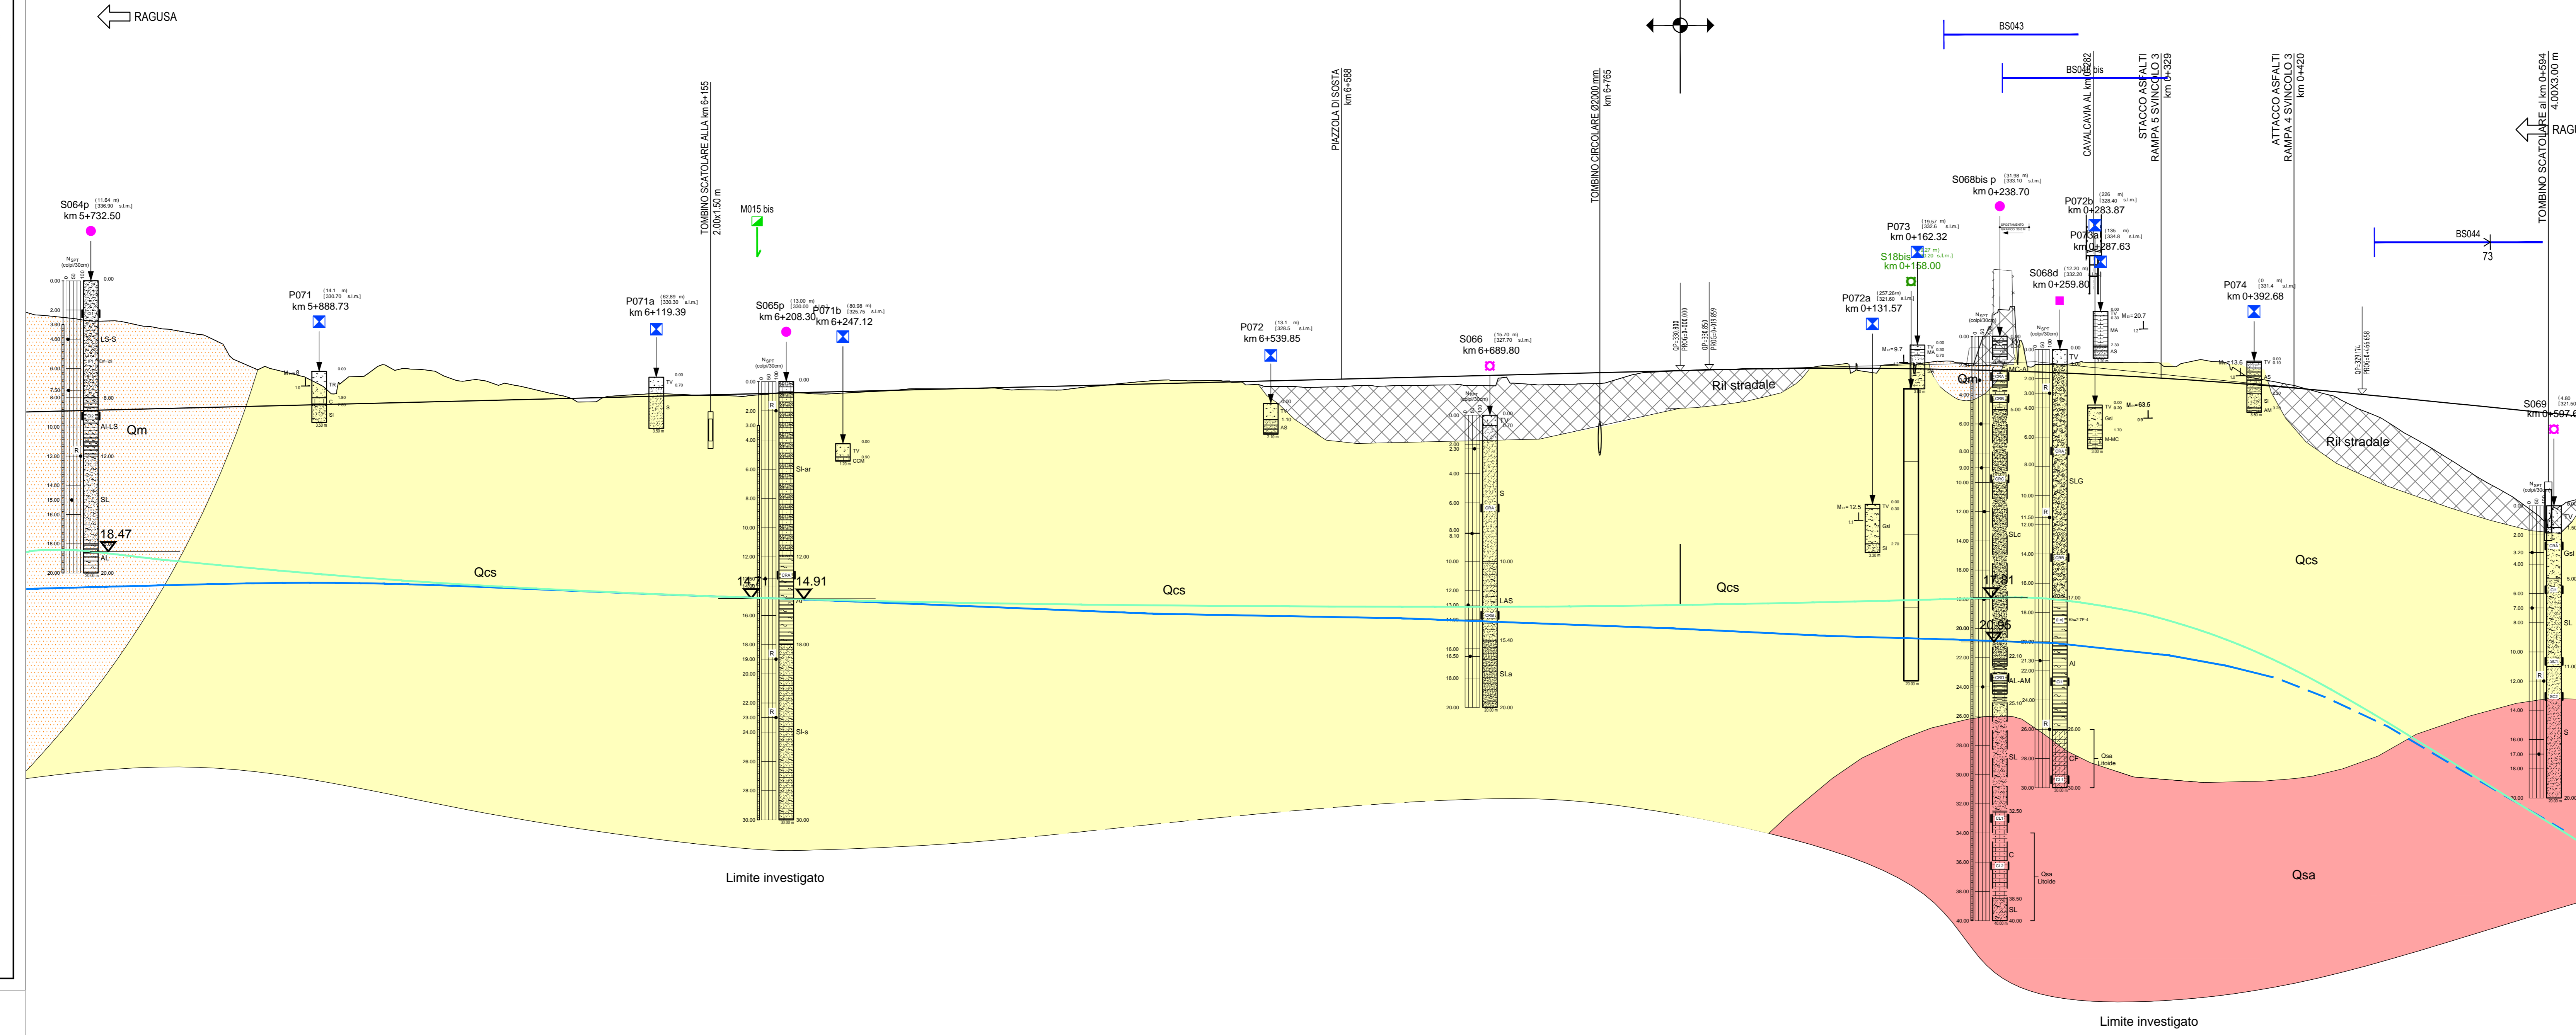

FINE LOTTO 2 - km 6+820.00
INIZIO LOTTO 3 - km 0+000.00

SVINCOLO N°3
sulla SP 5

Altezze 1: 200

Lunghezze 1: 2000
Q.RIF. 249.518

Large data table with columns: NUMERO SEZIONE, QUOTE PROGETTO, QUOTE TERRENO, ETIMOMETRICHE, DIST. PARZIALI, PROGRESSIVE, ANDAMENTO PLANIMETRICO, ANDAMENTO CIGLI.

Ministero delle Infrastrutture e dei Trasporti
Struttura di Vigilanza sulle Concessionarie Autostradali

AMMODERNAMENTO A N° 4 CORSIE DELLA S.S. 514
"DI CHIARAMONTE" e DELLA S.S. 194 RAGUSANA
DALLO SVINCOLO CON LA S.S. 115 ALLO SVINCOLO CON LA S.S. 114.

PROGETTO DEFINITIVO
LOTTO 2
GEOLOGIA E GEOTECNICA
Geotecnica
Profilo geotecnico asse destro - Ragusa Catania
Tavola 5 di 5

Project details including logos for SILECspa, CFarm, LISA, GP Ingegneria, and IALCONSULT. Includes dates (GENNAIO '17) and project numbers.