

LEGENDA UNITÀ LITOTECNICHE

Table listing lithological units (A, A-LS, A-m, etc.) with their corresponding symbols and descriptions.

LEGENDA PARAMETRI GEOTECNICI

Table of geotechnical parameters (gamma, c', phi', Cu, E, Ed, K) for various soil formations.


(\*) Tale componente litoida è stata riscontrata soltanto nelle stazioni geomeccaniche

LEGENDA FORMAZIONI

Table mapping geological symbols to formation types (Terreni sabbiosi ghiaiosi, etc.).

LEGENDA INDAGINI

Detailed legend for investigations, including symbols for sondaggi, pozzi, and specific test types like SPT and Em.

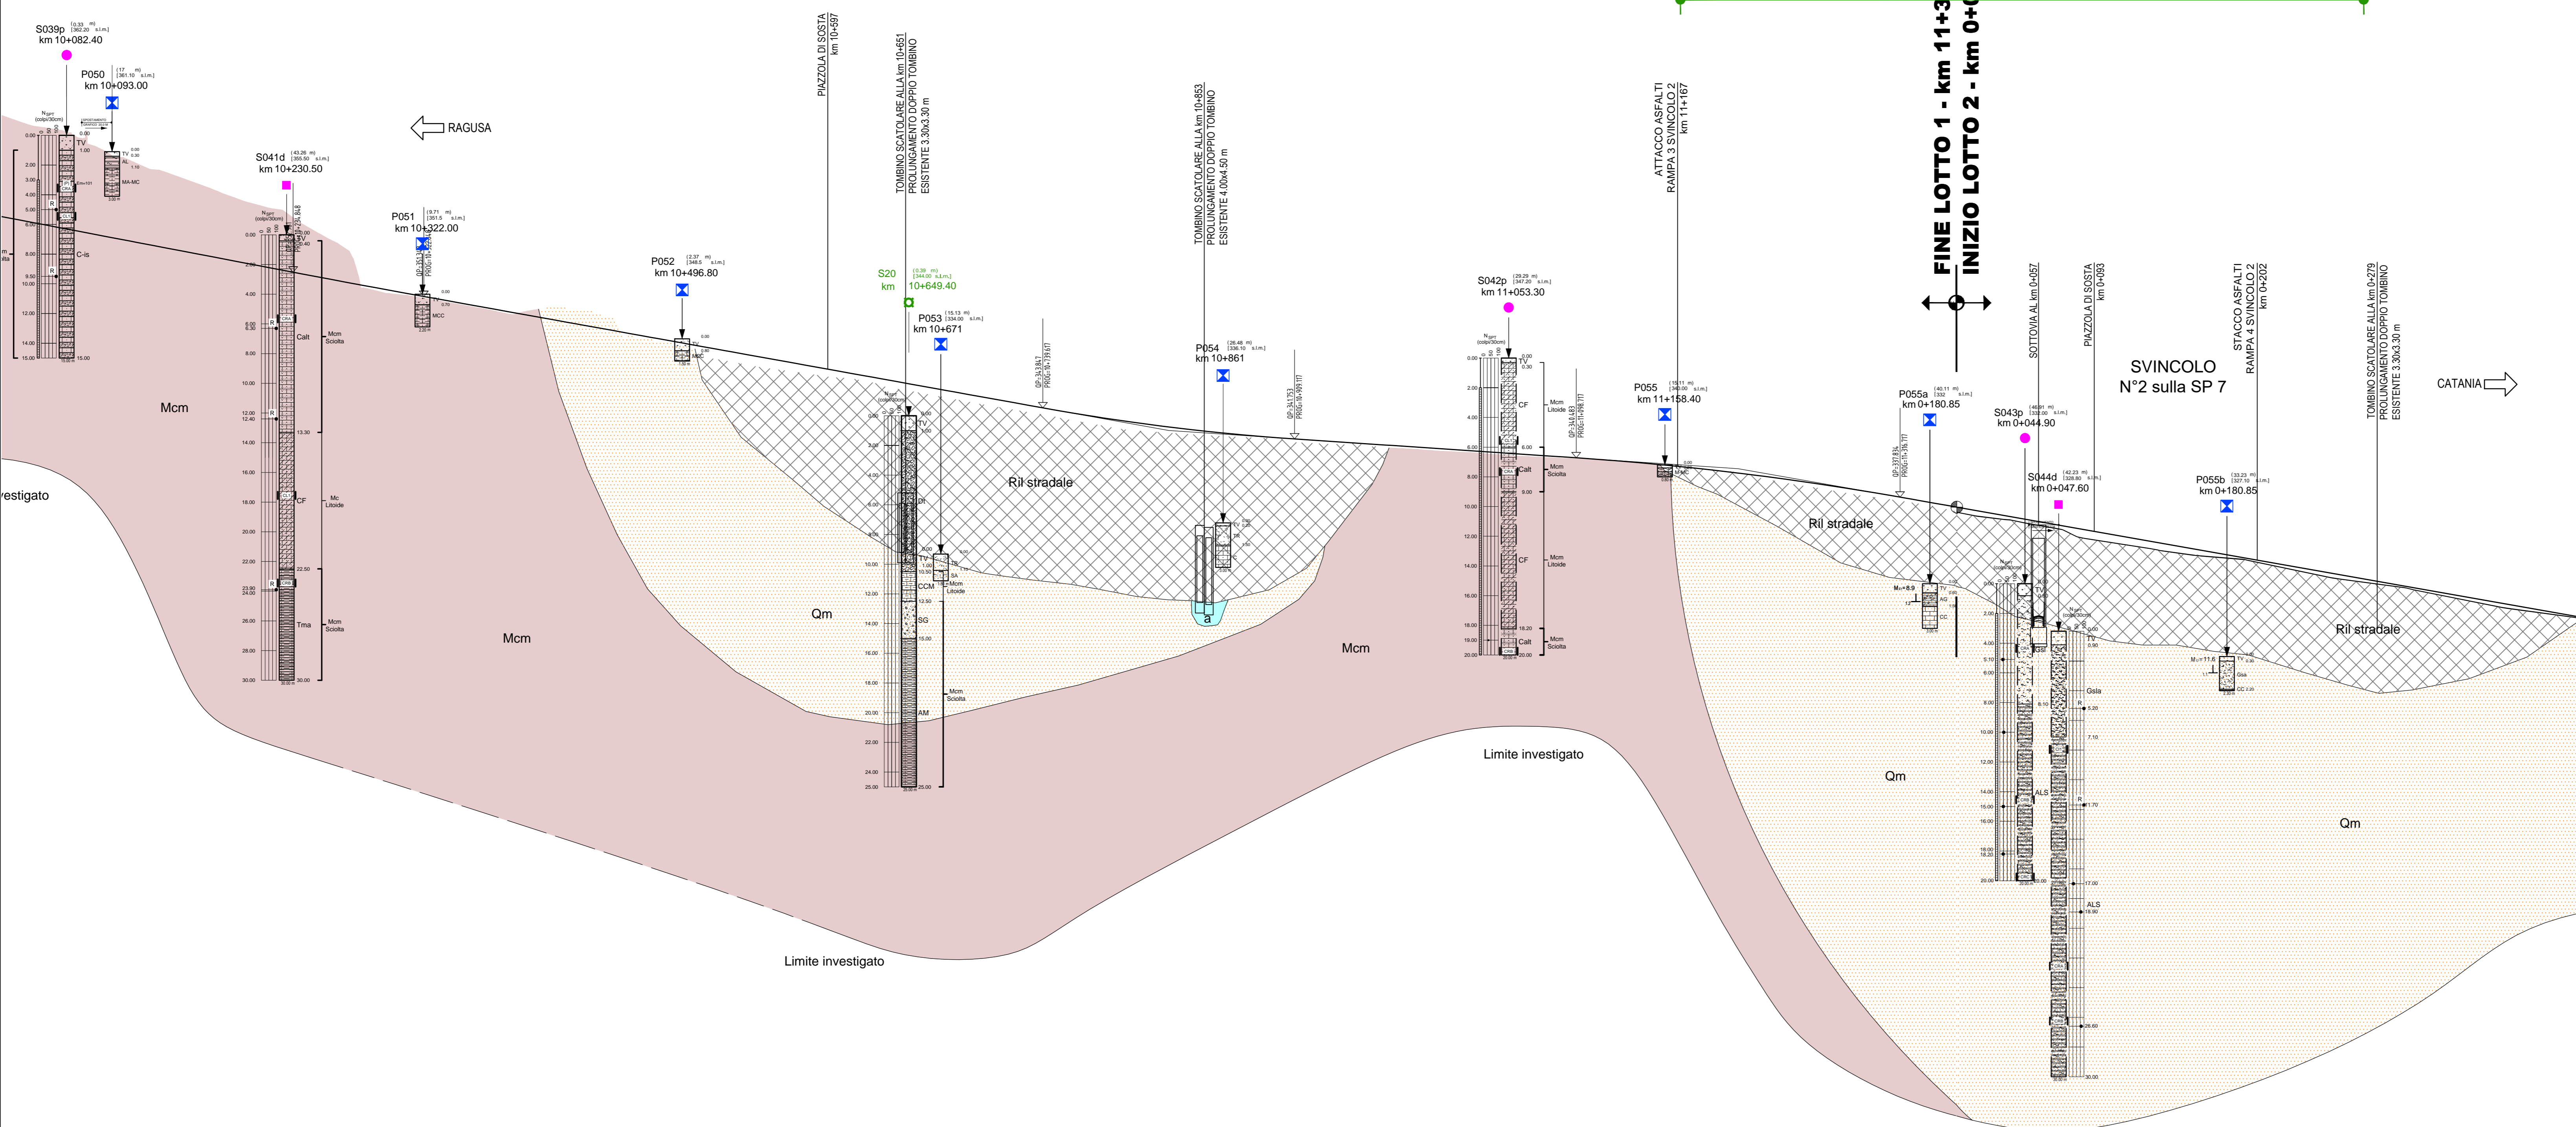

Lotto 2

FINE LOTTO 1 - km 11+354.02
INIZIO LOTTO 2 - km 0+000.00

Altezza 1: 200

Lunghezza 1: 2000
Q.RIF. 249.520

Large data table with columns for section numbers, project and terrain elevations, and progressive distances.

Administrative and project information block including logos of the Ministry of Infrastructure and Transport, project title, and details of the design and consulting firms.