
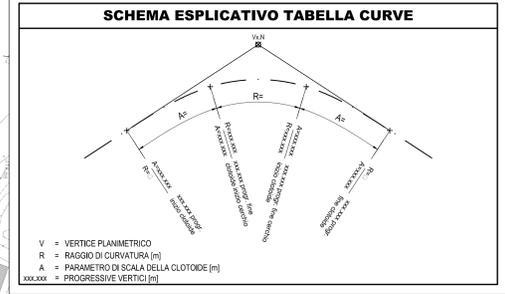


**Lotto 2**

PROVINCIA: RAGUSA  
COMUNE Chiaramonte Gulfi

CATANIA

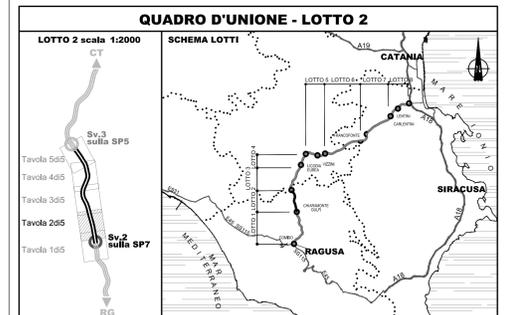

**LEGENDA**

	CONFINI PROVINCIALI		FOSSO DI GUARDA
	CONFINI COMUNALI		VERSO SCORRIMENTO ACQUE
	2+100		PIAZZE E IMPIANTO TRATTAMENTO ACQUE DI PIATTAFORMA
	RILEVATO CON ARGINELLO E BANCHINA		VIALETTA NON PAVIMENTATA PER ACCESSO AL TRAZZALE IMPIANTO TRATTAMENTO ACQUE DI PIATTAFORMA
	TRINCEA CON GURETTA ALLA FRANZESCA, RACCORDO TERRENO VEGETALE E BANCHINA		DEMISSIONI STRADE ESISTENTI
	SISTEMAZIONE TRINCEA CON BARRIERA DI SICUREZZA E FOSSO PREFABBRICATO		RI-ESTRUSIONI SPECIFICHE • Piantumamenti degli interventi di inserimento paesaggistico-ambientale • Piantumamenti delle aree complesse
	REGINZIONE		RINCIPELLAMENTO DEL TERRENO RI-ESTRUSIONI SPECIFICHE • Piantumamenti degli interventi di inserimento paesaggistico-ambientale • Piantumamenti delle aree complesse
	TOMBINO		AREE PER MITIGAZIONI AMBIENTALI RI-ESTRUSIONI SPECIFICHE • Piantumamenti degli interventi di inserimento paesaggistico-ambientale • Piantumamenti delle aree complesse
	SISTEMAZIONI IDRAULICHE		

Nota 1: le progressive indicate nelle curve d'asse minori di attraversamento delle opere progettate si riferiscono all'asse della carreggiata DX direzione RG-CT  
Nota 2: cartografia aerofotogrammetrica scala 1:20000 viale Giugiaro 2012

Ministero delle Infrastrutture e dei Trasporti  
Struttura di Vigilanza sulle Concessionarie Autostradali

**AMMODERNAMENTO A N° 4 CORSIE DELLA S.S. 514 "DI CHIARAMONTE" E DELLA S.S. 194 RAGUSANA DALLO SVINCOLO CON LA S.S. 115 ALLO SVINCOLO CON LA S.S. 114.**  
(C.U.P. F12C03000000001)

**PROGETTO DEFINITIVO**

**LOTTO 2**  
PROGETTO INFRASTRUTTURA  
Asse Principale  
Planimetrie di progetto - Tavola 2 di 5  
da km 0+440 a km 2+188,50

**Il Progettista** SILECspa Supporto specialistico  
Responsabile di progetto ed incaricato delle integrazioni tra le varie prestazioni: Ing. Santa Monaco - Ordine Ing. Torino 57604  
Organizzazione della carteggiatura: CFarm  
Incarico della carteggiatura: Ing. Giannaria De Stavola - Ordine Ing. Venezia 2074

**Consulenze specialistiche**  
Geologo: Dott. Geologo Fabio Melchiorri - Ordine Geologi del Lazio A.P. n. 663  
Geotecnica e opere d'arte minori: Ing. Antonio Alparone  
Opere d'arte principali: Ing. G. Mondello - Gallerie Ing. G. Guiducci  
Opere di mitigazione dell'impatto ambientale: Rumore, vibrazioni ed atmosfera  
ITALCONSULT GP Ingegneria

**altran**

FASE	TRILT	DISCIPLINA/OPERA	DOC	PROGR.	ST.REV.	FOGLIO	DATA
D01	T1	L2	CS	01	1	P6	02/05/17
REV.	DATA	DESCRIZIONE	REVISIONI/CONFERME	VERIFICATO	APPROVATO		
A	GENNAIO '17	Emissione	SILEC/CFARM	Za	Monaco		

IL RESPONSABILE DEL PROCEDIMENTO: SARC SRL  
IL CONCESSIONARIO: SARC SRL  
L'ENTITA' COSTRUTTRICE: VOTO PER ACCETTAZIONE