QUADRO D'UNIONE - LOTTO 2

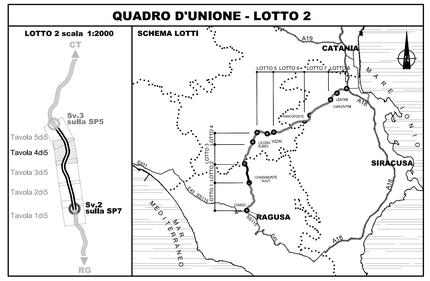

SCHEMA ESPLICATIVO TABELLA CURVE

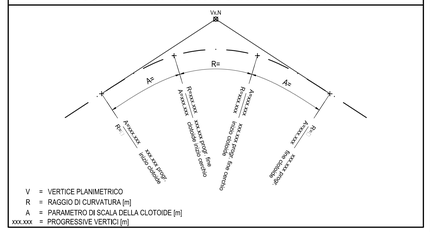

V = VERTICE PLANIMETRICO
R = RAGGIO DI CURVATURA [m]
A = PARAMETRO DI SCALA DELLA CLOTOIDE [m]
xxx.xxx = PROGRESSIVE VERTICI [m]

LEGENDA

	CONFINI PROVINCIALI		FOSSO DI GUARDIA
	CONFINI COMUNALI		VERSO SCORRIMENTO ACQUE
2+100	ETTOMETRICA	TA	PIAZZALE IMPIANTO TRATTAMENTO ACQUE DI PIATTAFORMA
	RILEVATO CON ARGINELLO E BANCHINA		VIABILITA' NON PAVIMENTATA PER ACCESSO AL PIAZZALE IMPIANTO TRATTAMENTO ACQUE DI PIATTAFORMA
	TRINCEA CON CUNETTA ALLA FRANCESE, RACCORDO TERRENO VEGETALE E BANCHINA		DISMISSIONE STRADE ESISTENTI Rif. elaborati specifici: • Planimetrie degli interventi di inserimento paesaggistico - ambientale
	SISTEMAZIONE TRINCEA CON BARRIERA DI SICUREZZA E FOSSO PREFABBRICATO		
	RECINZIONE		RIMODELLAMENTO DEL TERRENO Rif. elaborati specifici: • Planimetrie degli interventi di inserimento paesaggistico - ambientale • Planimetrie delle aree complesse
	TOMBINO		
	SISTEMAZIONI IDRAULICHE		AREE PER MITIGAZIONI AMBIENTALI Rif. elaborati specifici: • Planimetrie degli interventi di inserimento paesaggistico - ambientale • Planimetrie delle aree complesse

Nota 1: le progressive indicate delle opere d'arte minori di attraversamento dell'asse principale si riferiscono all'asse della carreggiata DX direzione RG-CT
Nota 2: cartografia aerofotogrammetrica scala 1:2000 volo Giugno 2012

Ministero delle Infrastrutture e dei Trasporti
Struttura di Vigilanza sulle Concessionarie Autostradali

AMMODERNAMENTO A N° 4 CORSIE DELLA S.S. 514 "DI CHIARAMONTE" E DELLA S.S. 194 RAGUSANA DALLO SVINCOLO CON LA S.S. 115 ALLO SVINCOLO CON LA S.S. 114.
(C.U.P. F12C03000000001)

PROGETTO DEFINITIVO

LOTTO 2
PROGETTO INFRASTRUTTURA
Asse Principale
Planimetrie di progetto - Tavola 4 di 5
da km 3+952,50 a km 5+689

Il Progettista
Responsabile di progetto ed incaricato delle integrazioni tra le varie prestazioni:
SILEC S.p.A.
Ing. Santa Monaco - Ordine Ing. Torino 5760H

Supporto specialistico
Ottimizzazione della cantierizzazione delle opere
CFarm Technology & Consulting
Ing. Gianmaria De Stavola - Ordine Ing. Venezia 2074

Consulenze specialistiche
Geologo:
Dott. Geologo Fabio Melchiorri
Ordine Geologi del Lazio A.P. n 663
Geotecnica e opere d'arte minori:
Ing. Antonio Alparone
ILISE
Opere d'arte principali:
Viadotti
Ing. G. Mondello
ITALCONSULT
Gallerie
Ing. G. Guiducci
GP ingegneria
Opere di mitigazione dell'impatto ambientale:
Ecosistemi e paesaggio
Rumore, vibrazioni ed atmosfera
ALTRAN

RIFERIMENTO ELABORATO								DATA
FASE	TRL1T	DISCIPLINA/OPERA	DOC	PROGR.	ST.:/REV.	FOGLIO		GENNAIO '17
D01-	T1L2-	CS011	-1-P6-	004-	0A	04 di 05		SCALA 1:2000

REV.	DATA	DESCRIZIONE	REDATTO/CONSULENTE	VERIFICATO	APPROVATO
A	GENNAIO '17	Emissione	SILEC/EFARM	Zoi	Monaco

IL RESPONSABILE DEL PROCEDIMENTO

IL CONCESSIONARIO
SARC SRL

L'ENTITA' COSTRUTTRICE
VISTO PER ACCETTAZIONE

Revisione	Data	Scala	Formato	Codice	Rev.	Regione	Provincia	Progr.	Dis.Ed.or.Ord.	Fo.Ca.Ge.Ar.
0.16	0.24	0.32	0.40	0.48	0.56	0.64	0.72	0.80	0.88	0.96

DIR.: K:\Commesse\011\10Elaborat
N. FILE.: D01-T1L2-CS011-1-P6-004-0A