


PROVINCIA  
COMUNE  
LIVELLETTA

LOTTO 2  
PROFILO CARREGGIATA DX  
ASSE RG-CT

← RAGUSA  
DIREZIONE DI MARCIA

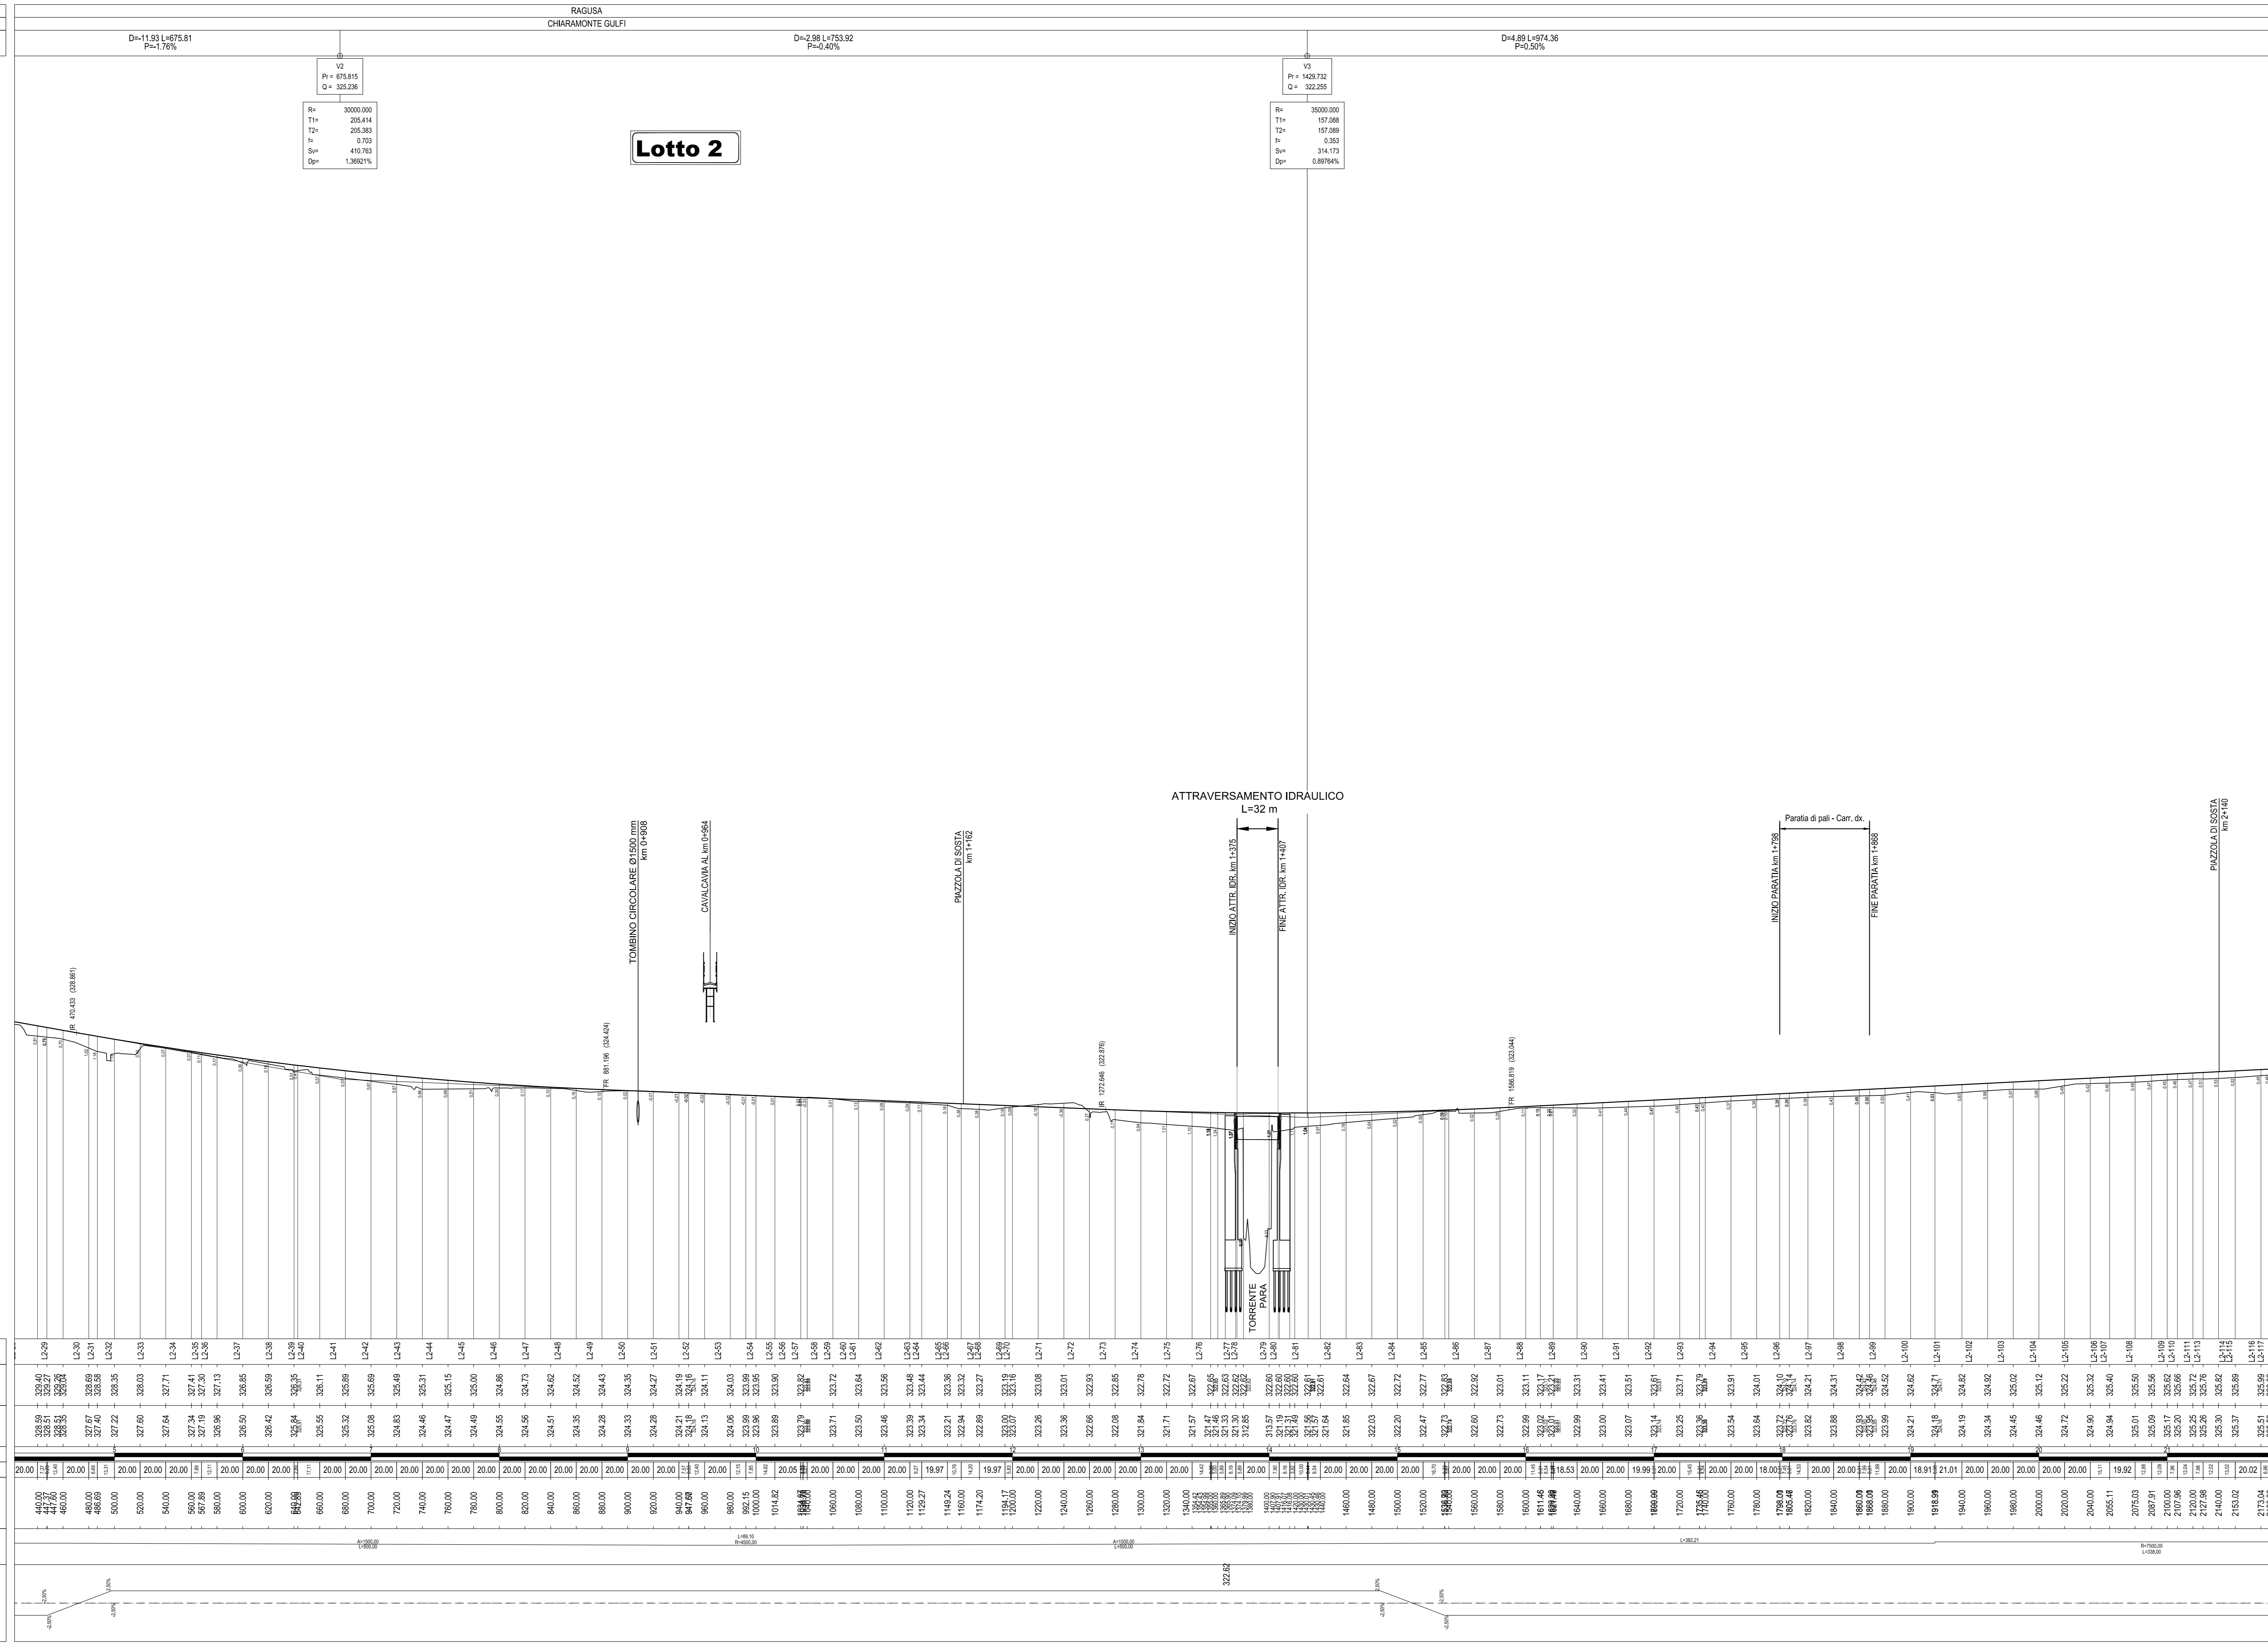

NUMERO SEZIONE	QUOTE PROGETTO	QUOTE TERRENO	ETOMETRICHE	PROGRESSIVE

**LEGENDA**

D = Δ h LIVELLETTA  
L = DISTAZA ORIZZONTALE VERTICI ALTIMETRICI  
P = PENDENZA (-DISCESA - +ASCESA)

D = Δ h LIVELLETTA  
L = DISTAZA ORIZZONTALE VERTICI ALTIMETRICI  
P = PENDENZA (-DISCESA - +ASCESA)

V = NUMERAZIONE PROGRESSIVA VERTICI  
Pr = PROGRESSIVA VERTICE ALTIMETRICO  
Q = QUOTA VERTICE ALTIMETRICO

Rv = RAGGIO RACCORDO ALTIMETRICO  
t = TANGENTE ALTIMETRICA  
Sv = SVILUPPO ARCO DI CERCHIO  
Dp = Δ PENDENZA (SUCCESSIVA-PRECEDENTE)

Ministero delle Infrastrutture e dei Trasporti  
Struttura di Vigilanza sulle Concessionarie Autostradali

AMMODERNAMENTO A N° 4 CORSIE DELLA S.S. 514 "DI CHIARAMONTE" E DELLA S.S. 194 RAGUSANA DALLO SVINCOLO CON LA S.S. 115 ALLO SVINCOLO CON LA S.S. 114. (C.U.P. F12C0300000001)

**PROGETTO DEFINITIVO**

LOTTO 2  
PROGETTO INFRASTRUTTURA  
Asse Principale  
Profili longitudinali - Asse RG-CT - Tavola 2 di 5  
da km 0+440 a km 2+188,50

**Progettista**: SILECspa  
**Supporto specialistico**: Gfarm

**Geologo**: Ing. G. Mondello  
**Geotecnica e opere d'arte minori**: Ing. G. Guiducci

**Opere d'arte principali**: Gallerie  
**Opere di mitigazione dell'impatto ambientale**: Rumore, vibrazioni ed atmosfera

**IFRITERMIO ELABORATO**: F01-T1-L2-CS0133-1-F6-02-0A  
**DATA**: GENNAIO '17  
**FOGLIO**: 02 di 05  
**SCALA**: 1:2000/200

**IL RESPONSABILE DEL PROCEDIMENTO**: SARC SRL  
**IL CONCESSIONARIO**: SARC SRL  
**L'ENTITA' COSTRUTTRICE**: VISTO PER ACCETTAZIONE