

PROVINCIA
COMUNE


LOTTO 2
PROFILO CARREGGIATA SX
ASSE CT-RG

DIREZIONE DI MARCIA

RAGUSA

Lotto 1

CATANIA

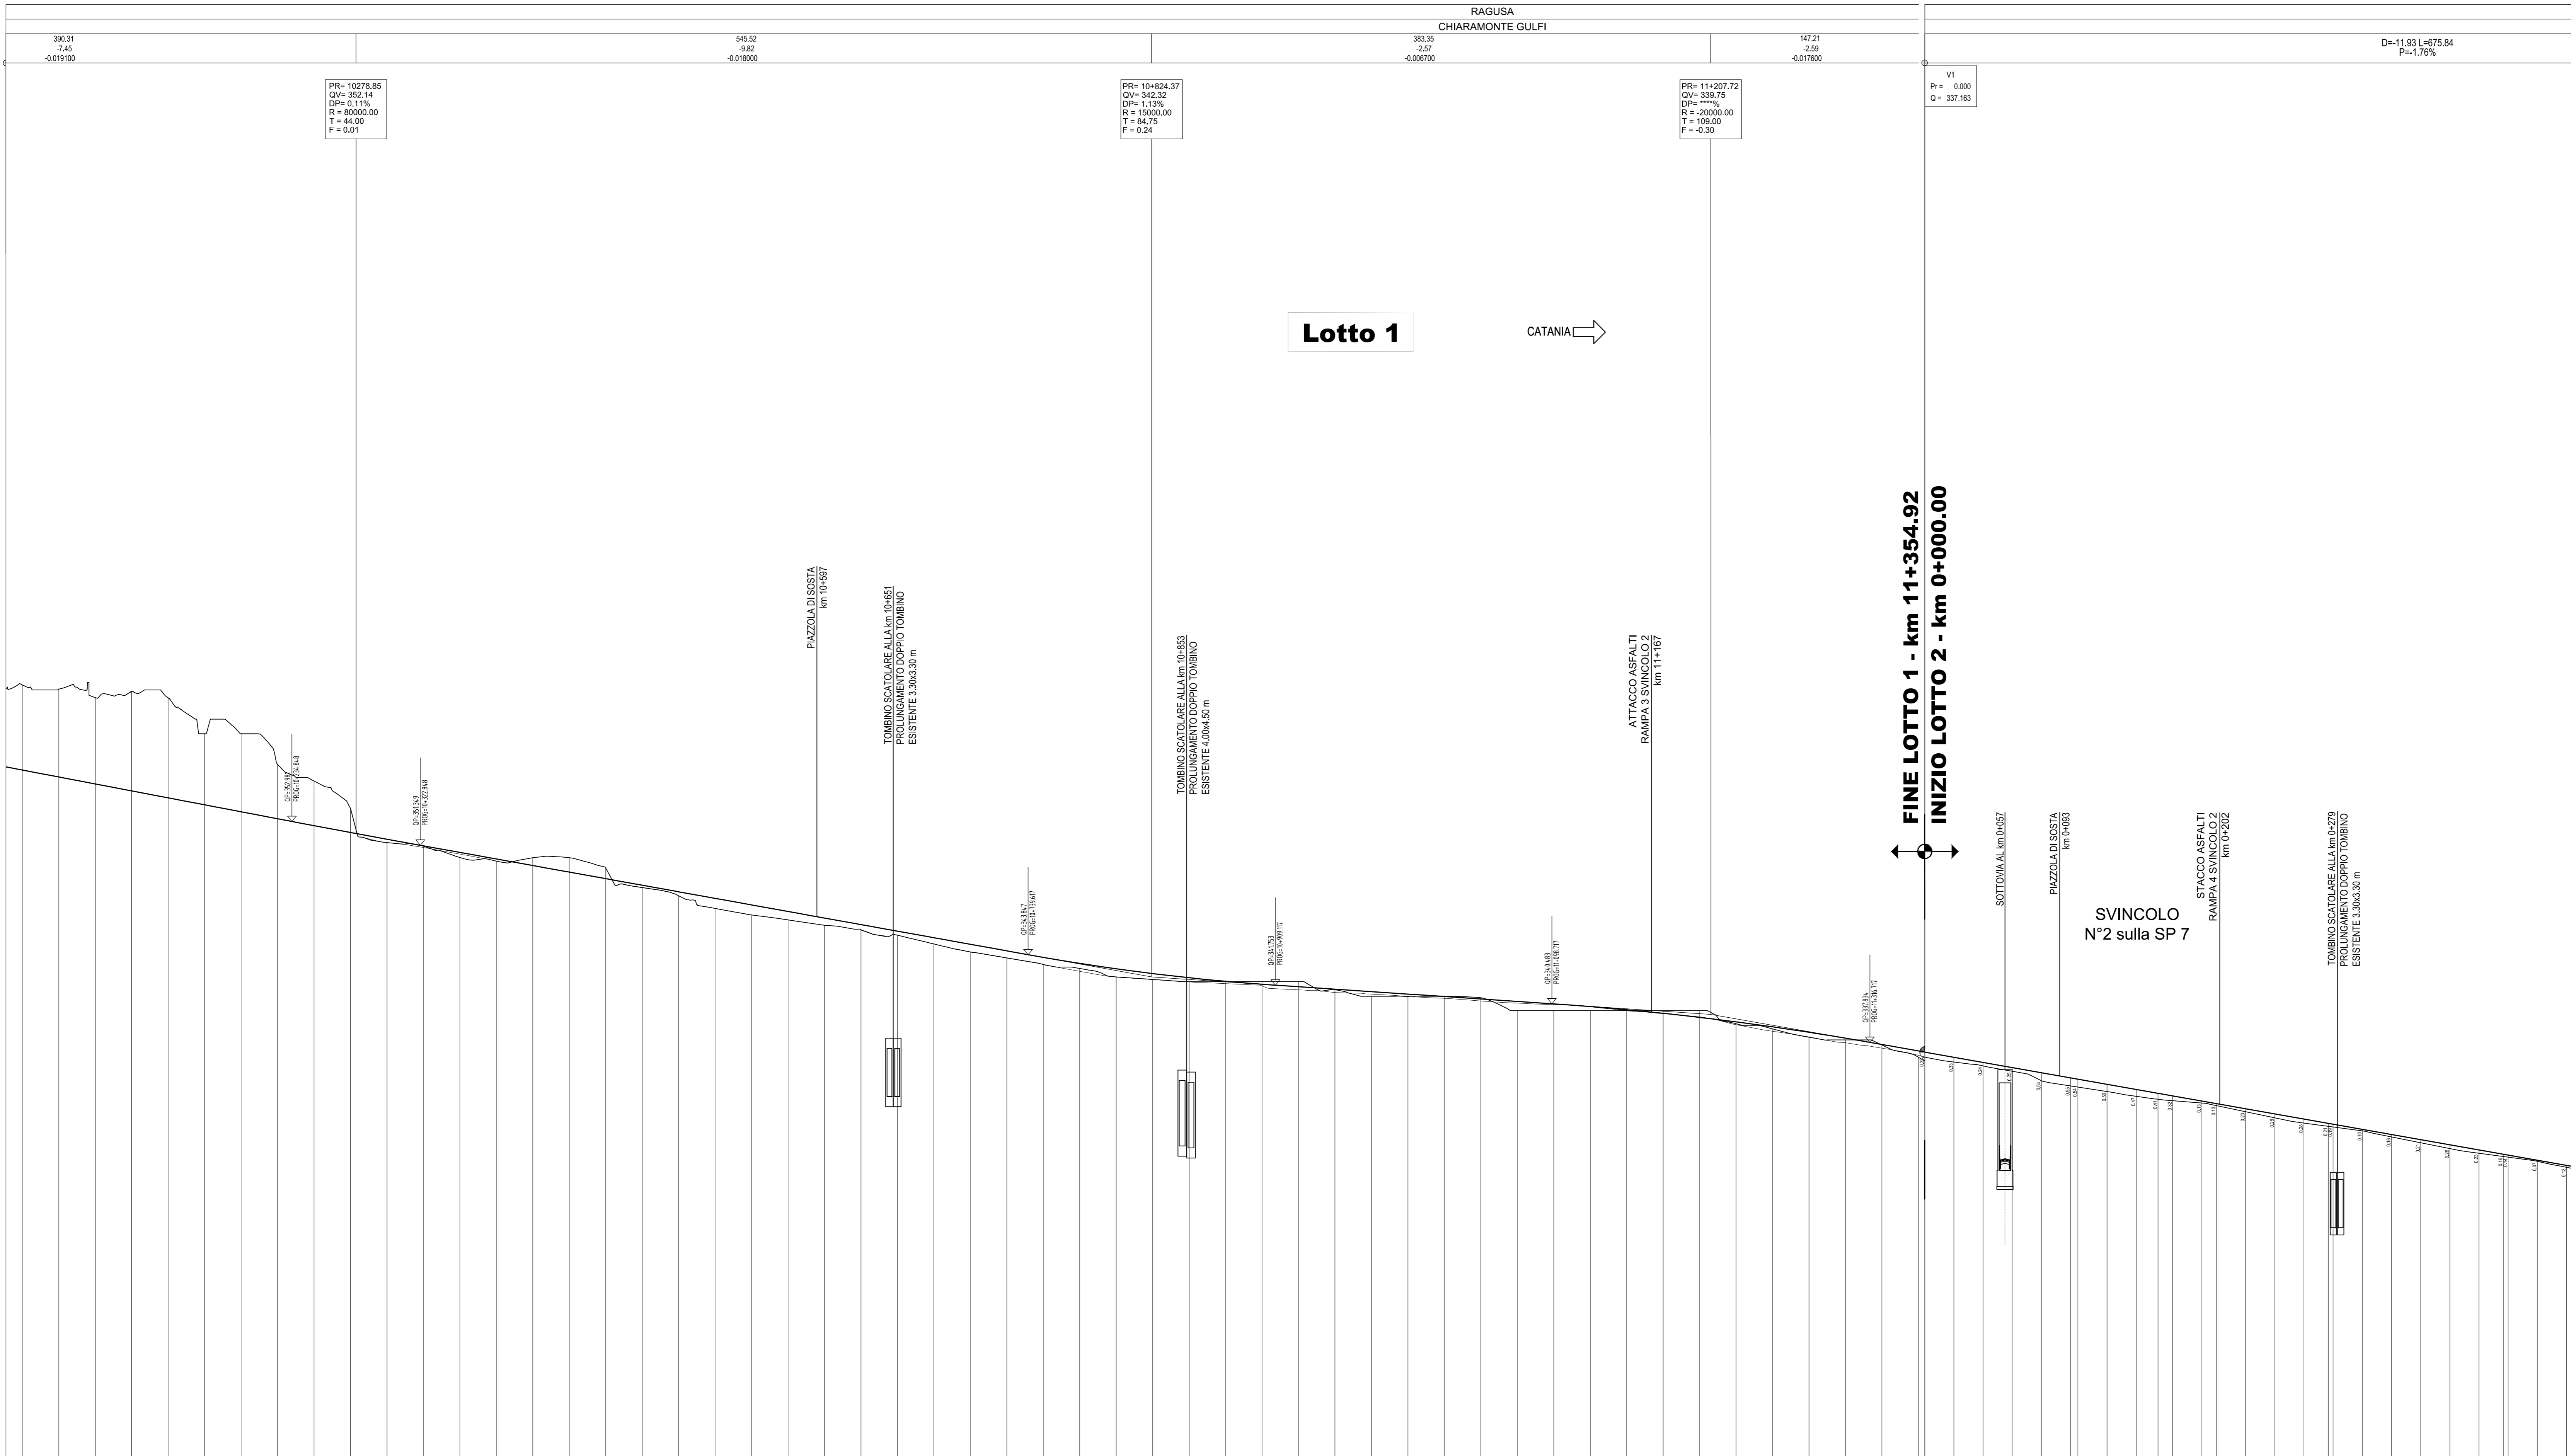

NUMERO SEZIONE	QUOTE PROGETTO		QUOTE TERRENO		ETOMETRICHE	
	D	P	D	P	D	P

LEGGENDA

D = Δ h LIVELLETTA
L = DISTAZA ORIZZONTALE VERTICI ALTIMETRICI
P = PENDEZZA (-DISCESA; +ASCESA)

Q = Δ h LIVELLETTA
L = DISTAZA ORIZZONTALE VERTICI ALTIMETRICI
P = PENDEZZA (-DISCESA; +ASCESA)

V = NUMERAZIONE PROGRESSIVA VERTICI
Pr = PROGRESSIVA VERTICE ALTIMETRICO
Q = QUOTA VERTICE ALTIMETRICO

Rv = RAGGIO RACCORDO ALTIMETRICO
t = TANGENTE ALTIMETRICA
Sv = SVILUPPO ARCO DI CERCIO
Dp = Δ PENDEZZA (SUCCESSIVA-PRECEDENTE)

IR: INIZIO RACCORDO
FR: FINE RACCORDO
x.x: PROGRESSIVA
(y.y): QUOTA ALTIMETRICA

SCALA 1: 2000/200
Q. RIF. 305.000

**FINE LOTTO 1 - km 11+354.92
INIZIO LOTTO 2 - km 0+000.00**

Ministero delle Infrastrutture e dei Trasporti
Struttura di Vigilanza sulle Concessionarie Autostradali

**AMMODERNAMENTO A N° 4 CORSIE DELLA S.S. 514
"DI CHIARAMONTE" E DELLA S.S. 194 RAGUSANA
DALLO SVINCOLO CON LA S.S. 115 ALLO
SVINCOLO CON LA S.S. 114.**
(C.U.P. F12C0300000001)

PROGETTO DEFINITIVO

**LOTTO 2
PROGETTO INFRASTRUTTURA
Asse Principale**
Profili longitudinali - Asse CT-RG - Tavola 1 di 5
da km 0+000 a km 0+446,5

Il Progettista		Supporto specialistico	
SILECSpa		SILECSpa	
Ing. Santa Monaco - Ordine Ing. Torino 5760H		Ing. Gianmaria De Stavola - Ordine Ing. Venezia 2074	
Consulenze specialistiche		Consulenze specialistiche	
Geologo: Dr. Geologo Fabio Melchioni Ordine Geologi del Lazio A.P. n. 663		Geotecnia e opere d'arte minori: Dr. Ing. Antonio Alparone	
Opere d'arte principali: Ing. G. Mondello		Opere di mitigazione dell'impatto ambientale: Ing. G. Guiducci	
RIFERIMENTO ELABORATO		DATA	
FASE: TRILT DISCIPLINA: OPERA DOC PROG. ST.REV. FOGLIO		GENNAIO '17	
REV. DATA		DESCRIZIONE	
A GENNAIO '17		Emissione	
IL RESPONSABILE DEL PROGETTO		IL CONCESSIONARIO	
SARC SRL		L'ENTITÀ COSTRUTTRICE	
VERIFICATO		VERIFICATO	
Zur		Monaco	
VERIFICATO		VERIFICATO	
VERIFICATO		VERIFICATO	