


PROVINCIA
COMUNE
LIVELLETTA

RAGUSA
CHIARAMONTE GULFI

LOTTO 2
PROFILO CARREGGIATA SX
ASSE CT-RG

DIREZIONE DI MARCIA

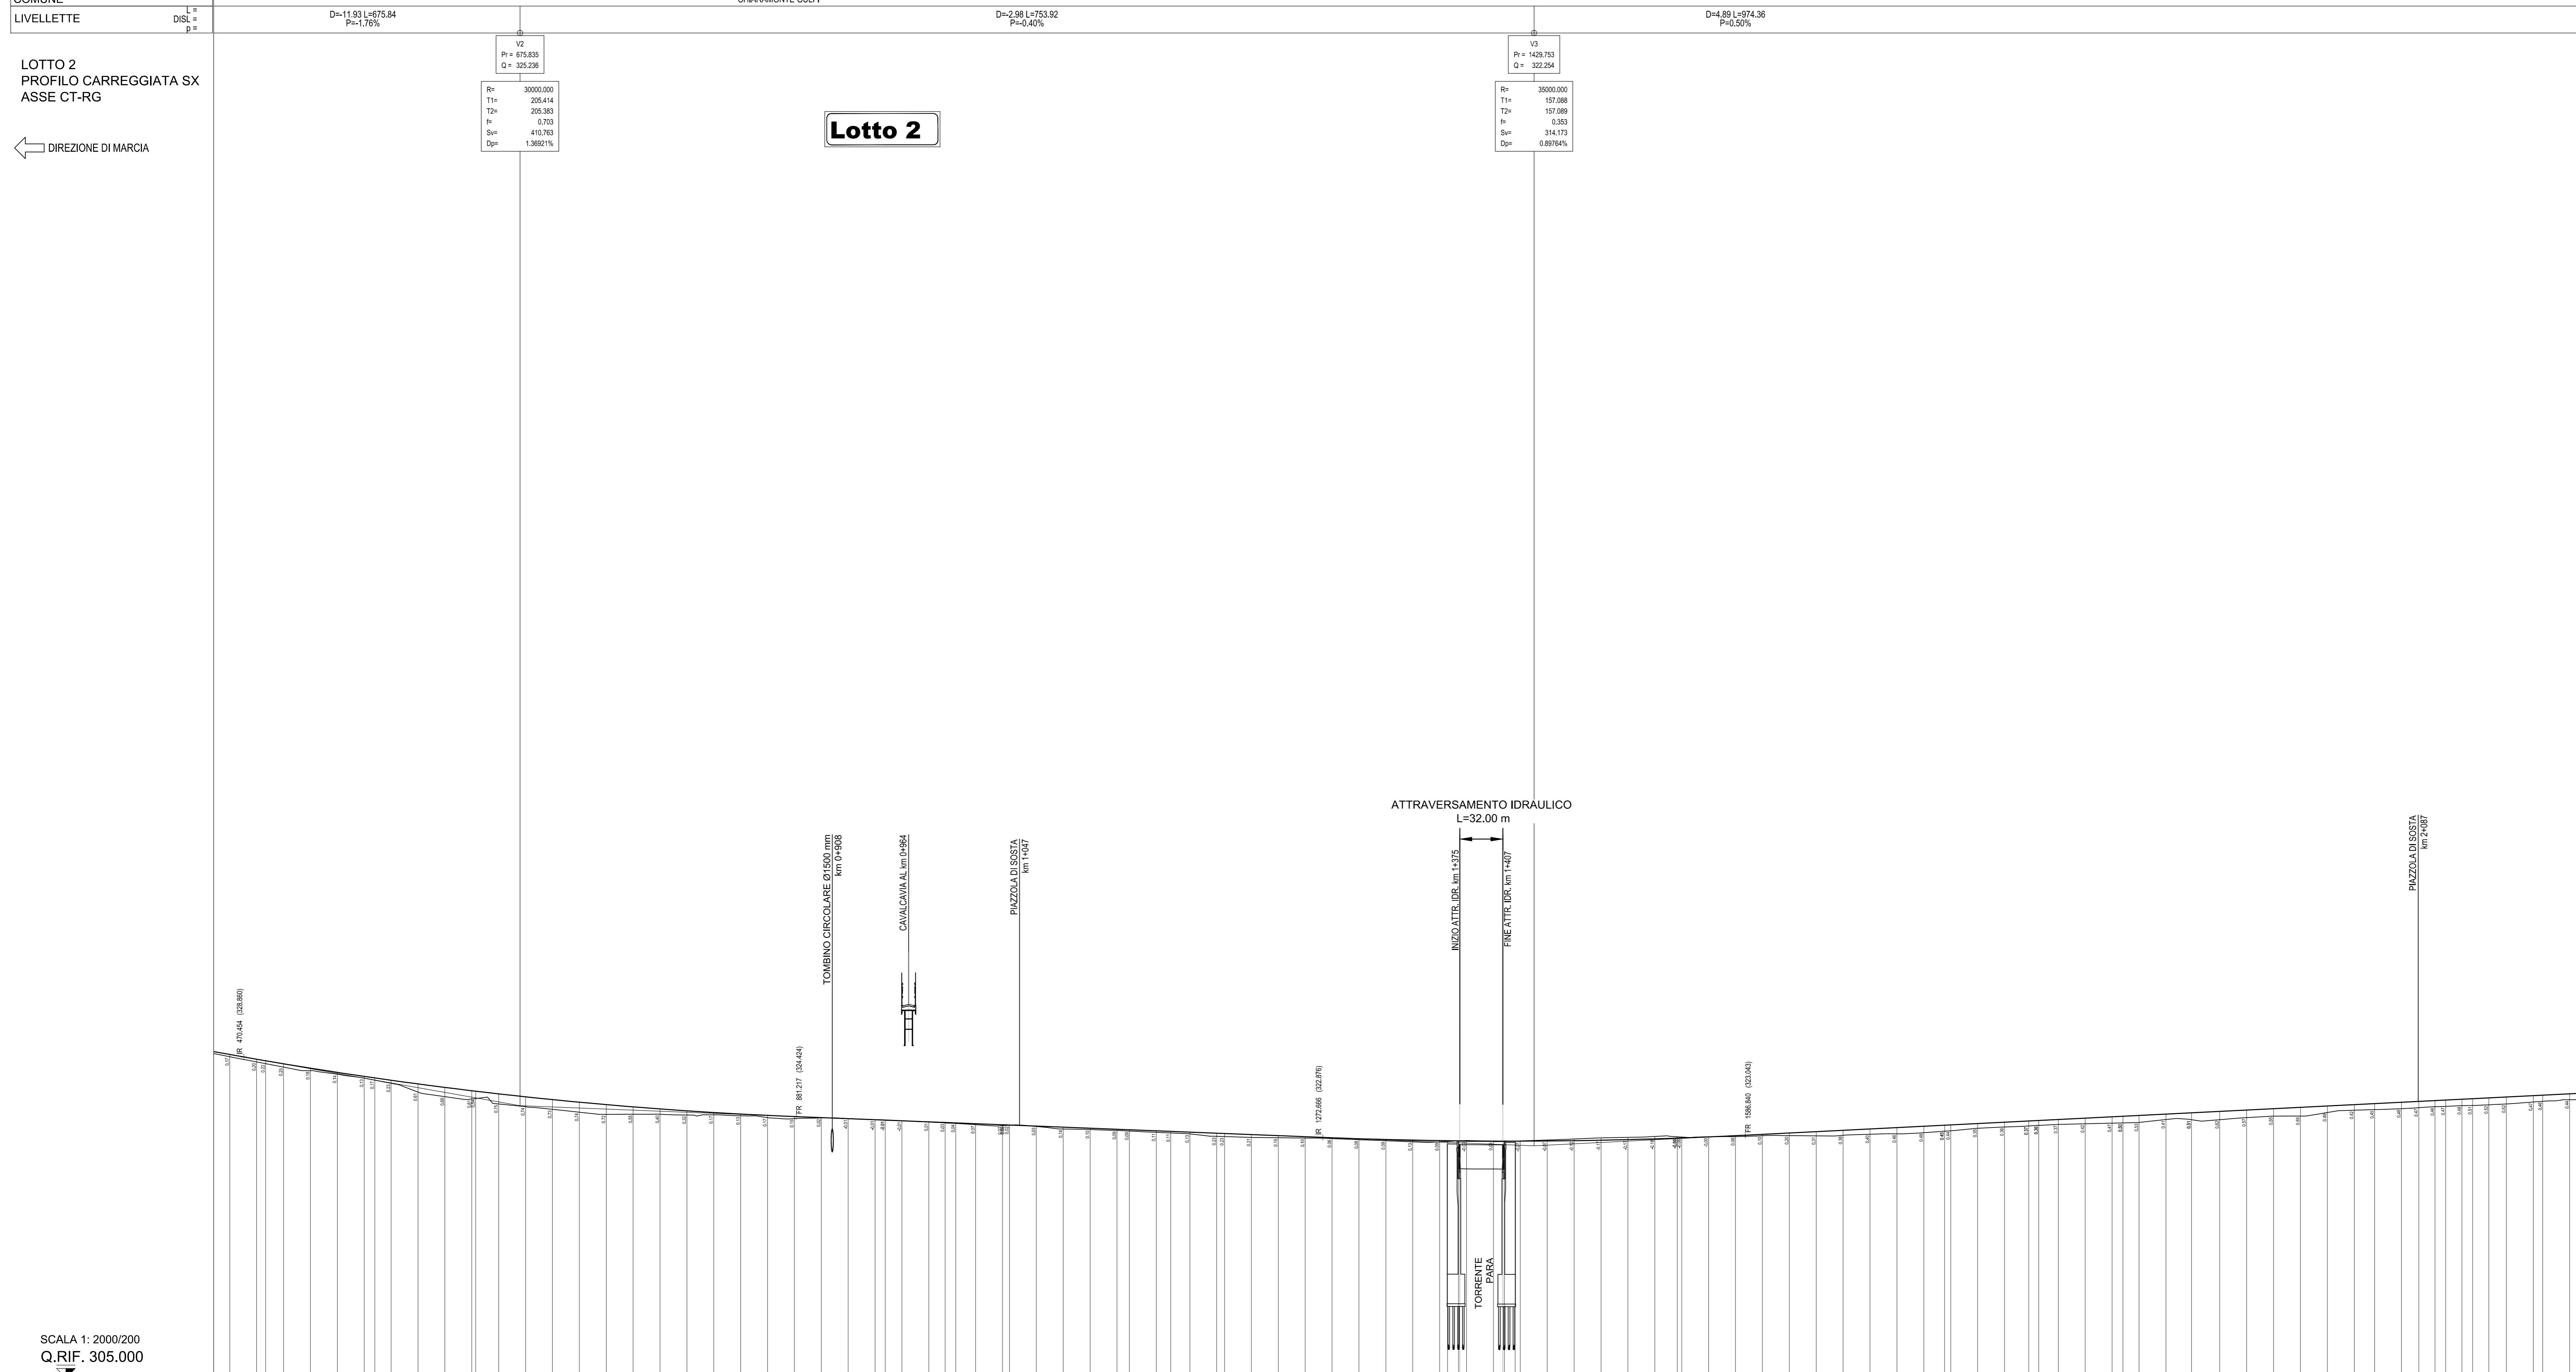

| NUMERO SEZIONE | QUOTE PROGETTO | QUOTE TERRENO | ETOMETRICHE | PROGRESSIVE | ANDAMENTO PLANIMETRICO | ANDAMENTO CIGLI |
|----------------|----------------|---------------|-------------|-------------|------------------------|-----------------|

SCALA 1: 2000/200
Q.RIF. 305.000

LEGENDA

D = Δ h LIVELLETTA
L = DISTAZA ORIZZONTALE VERTICI ALTIMETRICI
P = PENDENZA (-DISCESA; +ASCESA)

D = Δ h LIVELLETTA
L = DISTAZA ORIZZONTALE VERTICI ALTIMETRICI
P = PENDENZA (-DISCESA; +ASCESA)

V = NUMERAZIONE PROGRESSIVA VERTICI
Pr = PROGRESSIVA VERTICE ALTIMETRICO
Q = QUOTA VERTICE ALTIMETRICO

Rv = RAGGIO RACCORDO ALTIMETRICO
t = TANGENTE ALTIMETRICA
Sv = SVILUPPO ARCO DI CERCHIO
Dp = Δ PENDENZA (SUCCESIVA-PRECEDENTE)

Ministero delle Infrastrutture e dei Trasporti
Struttura di Vigilanza sulle Concessionarie Autostradali

AMMODERNAMENTO A N° 4 CORSIE DELLA S.S. 514 "DI CHIARAMONTE" E DELLA S.S. 194 RAGUSANA DALL'ALLO SVINCOLO CON LA S.S. 115 ALLO SVINCOLO CON LA S.S. 114.
(C.U.P. F12C0300000001)

PROGETTO DEFINITIVO

LOTTO 2
PROGETTO INFRASTRUTTURA
Asse Principale
Profili longitudinali - Asse CT-RG - Tavola 2 di 5
da km 0+446,5 a km 2+210

Progettista: SILEC SpA
Supporto specialistico: Gfarm

Responsabile di progetto ed incaricato delle integrazioni tra le varie progettazioni: Ing. Santa Monaco - Ordine Ing. Torino 5760H
Consulenza specialistiche: Geologia: Geotecnica e opere d'arte minori: Ing. Antonio Alparone

Opere d'arte principali: Gallerie Ing. G. Guiducci
Opere di mitigazione dell'impatto ambientale: Rumore, vibrazioni ed atmosfera

RIFERIMENTO ELABORATO: D01-T1L2-CS014-1-F6-002-0A
DATA: GENNAIO '17
SCALA: 1:2000/200

IL RESPONSABILE DEL PROGETTO: SARC SRL
IL CONCESSIONARIO: SARC SRL
L'ENTITA' COSTRUTTRICE: VISTO PER ACCETTAZIONE