
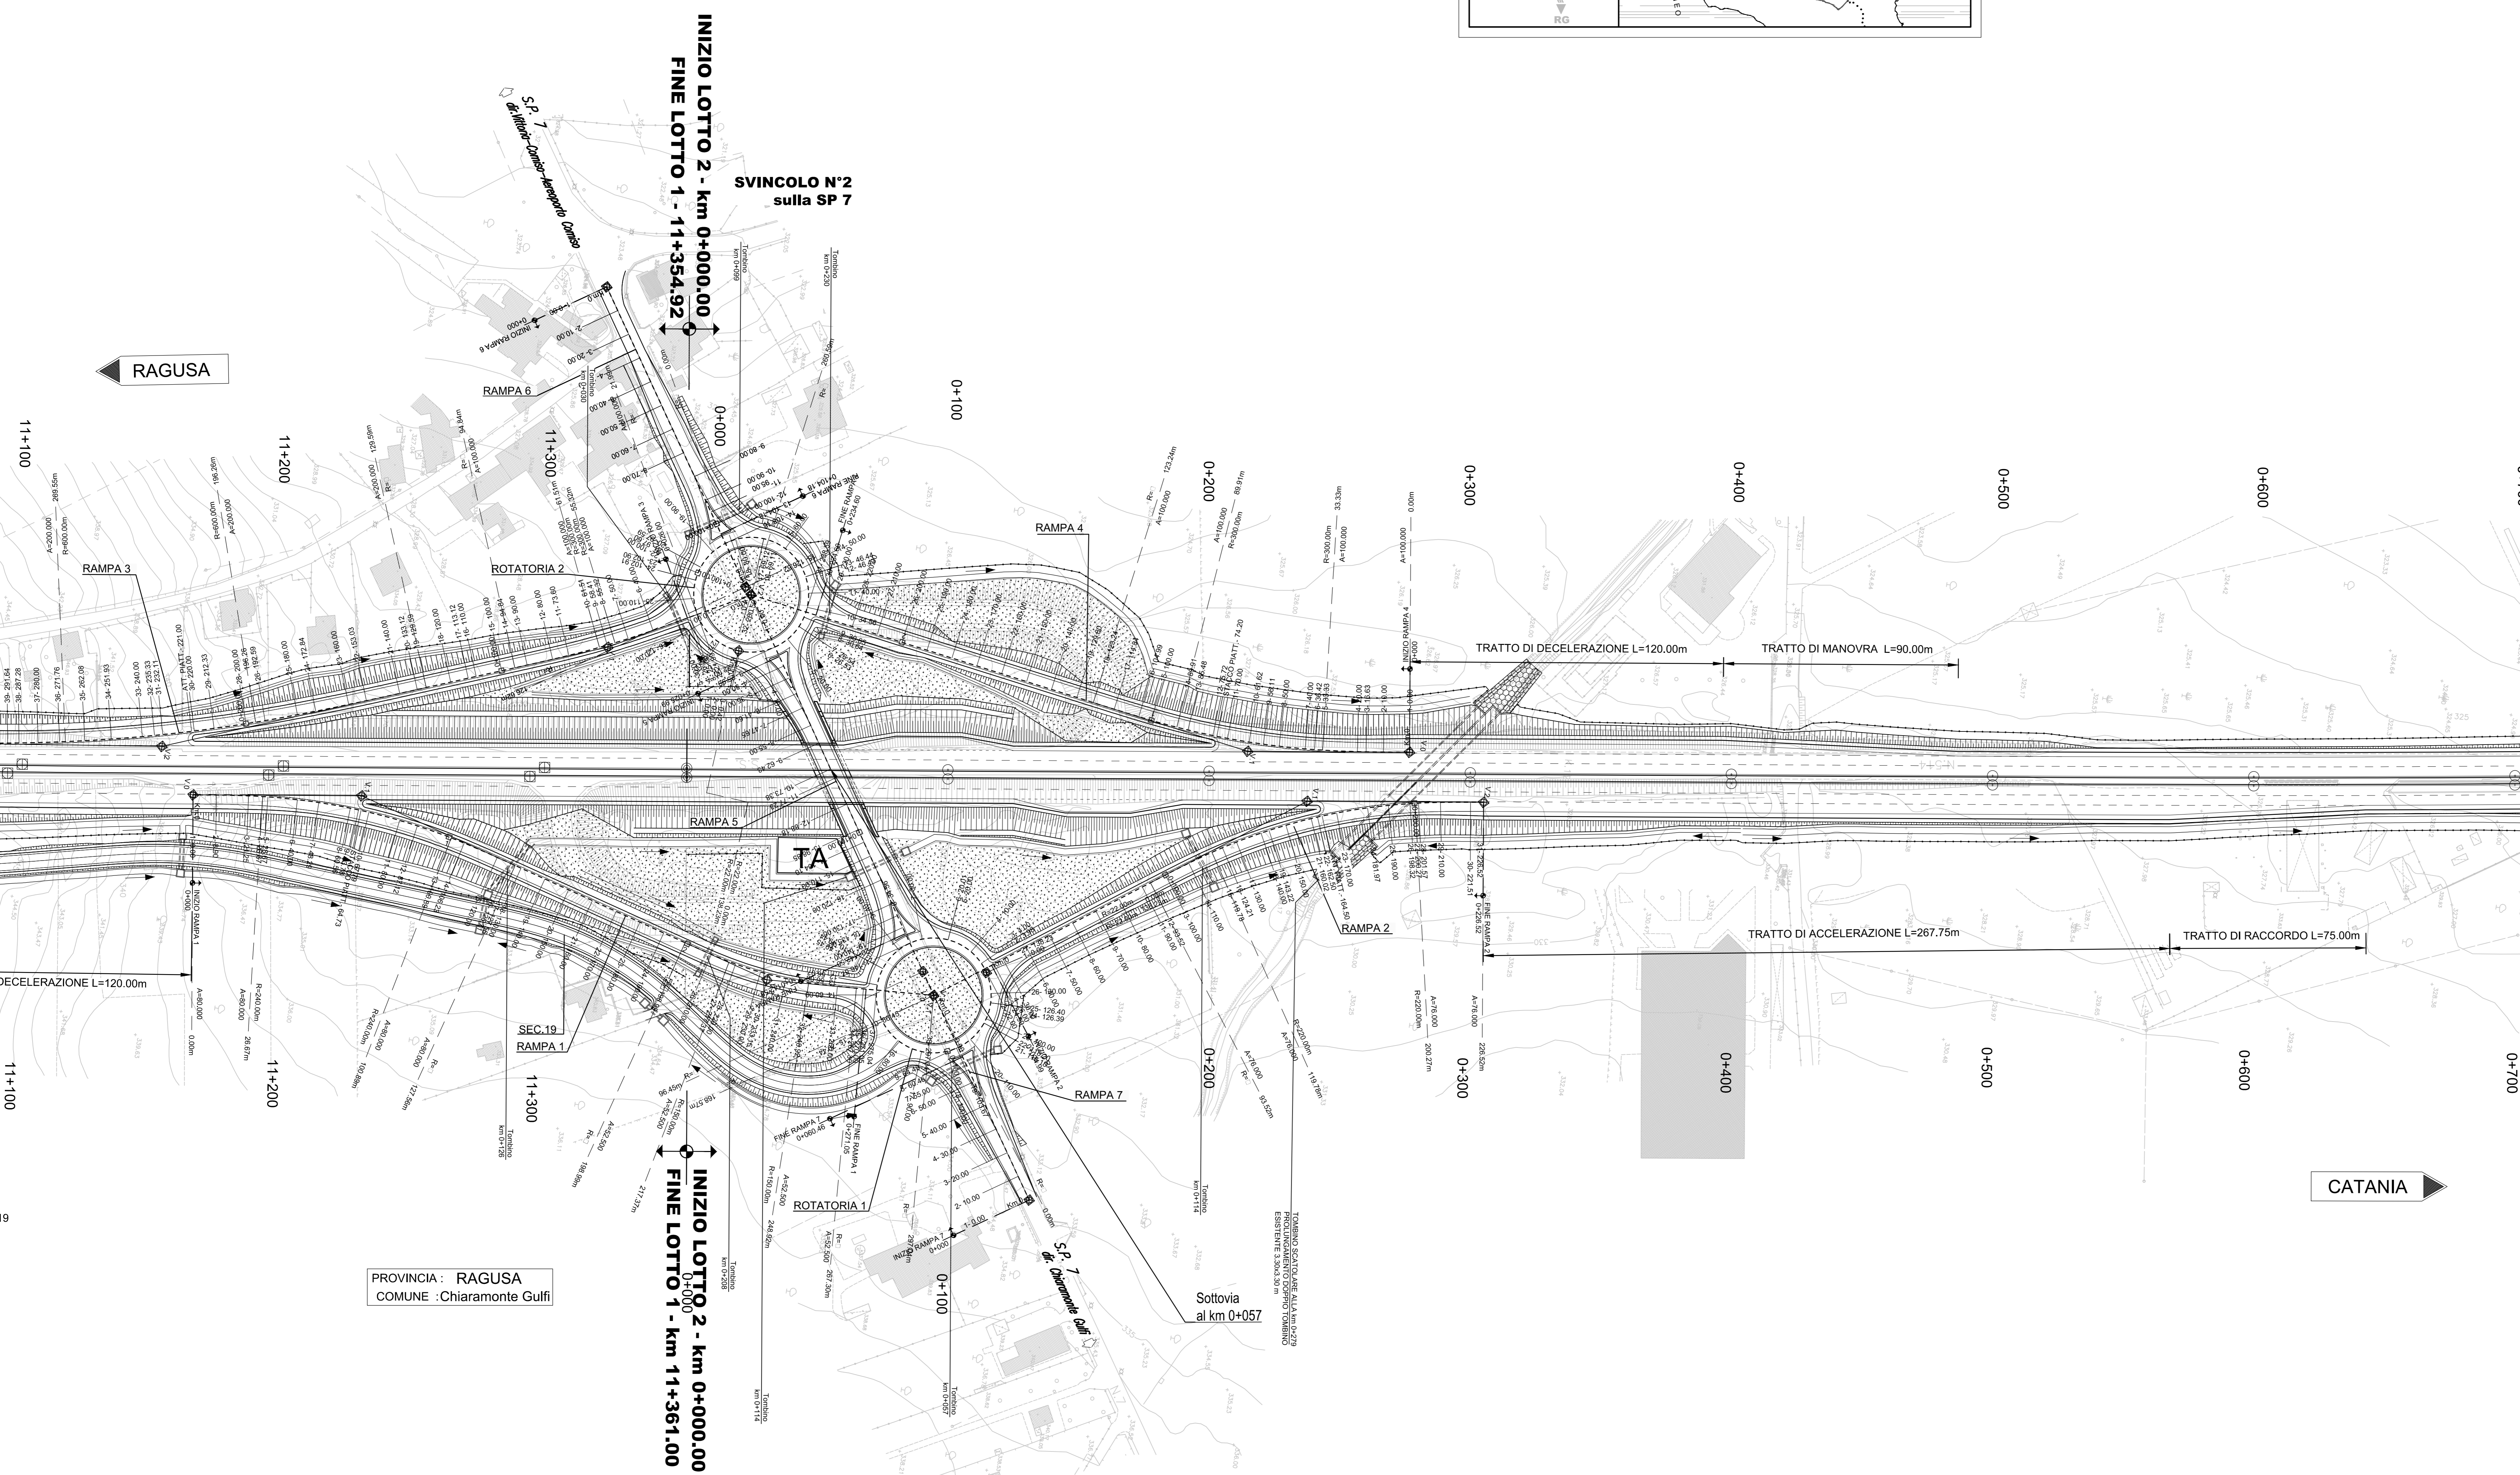


LEGENDA

	CONFINI PROVINCIALI		FOSSO DI GUARDIA
	CONFINI COMUNALI		VERSO SCORRIMENTO ACQUE
	ETOMETRICA		PIAZZALE E IMPIANTO TRATTAMENTO ACQUE DI PIATTAFORMA
	RILEVATO CON ARGINELLI E BANCHINA		VIABILITA' NON PAVIMENTATA PER ACCESSO AL RACCOLTORE IMPIANTO TRATTAMENTO ACQUE DI PIATTAFORMA
	TRINCEA CON CUNETTA ALLA FRANCESE, RACCOLTORE TERRENO VEGETALE E BANCHINA		DEMISSIONI STRADE ESISTENTI
	SISTEMAZIONE TRINCEA CON BARRIERA DI SICUREZZA E FOSSO PREFABBRICATO		Ri elaborazioni specifiche: • Piantumiere degli interventi di inserimento paesaggistico - ambientale
	RECINZIONE		RIMODELLAMENTO DEL TERRENO
	TOMBINO		Ri elaborazioni specifiche: • Piantumiere degli interventi di inserimento paesaggistico - ambientale • Piantumiere delle aree complesse
	SISTEMAZIONI IRRALUCICHE		AREE PER MITIGAZIONI AMBIENTALI
			Ri elaborazioni specifiche: • Piantumiere degli interventi di inserimento paesaggistico - ambientale • Piantumiere delle aree complesse

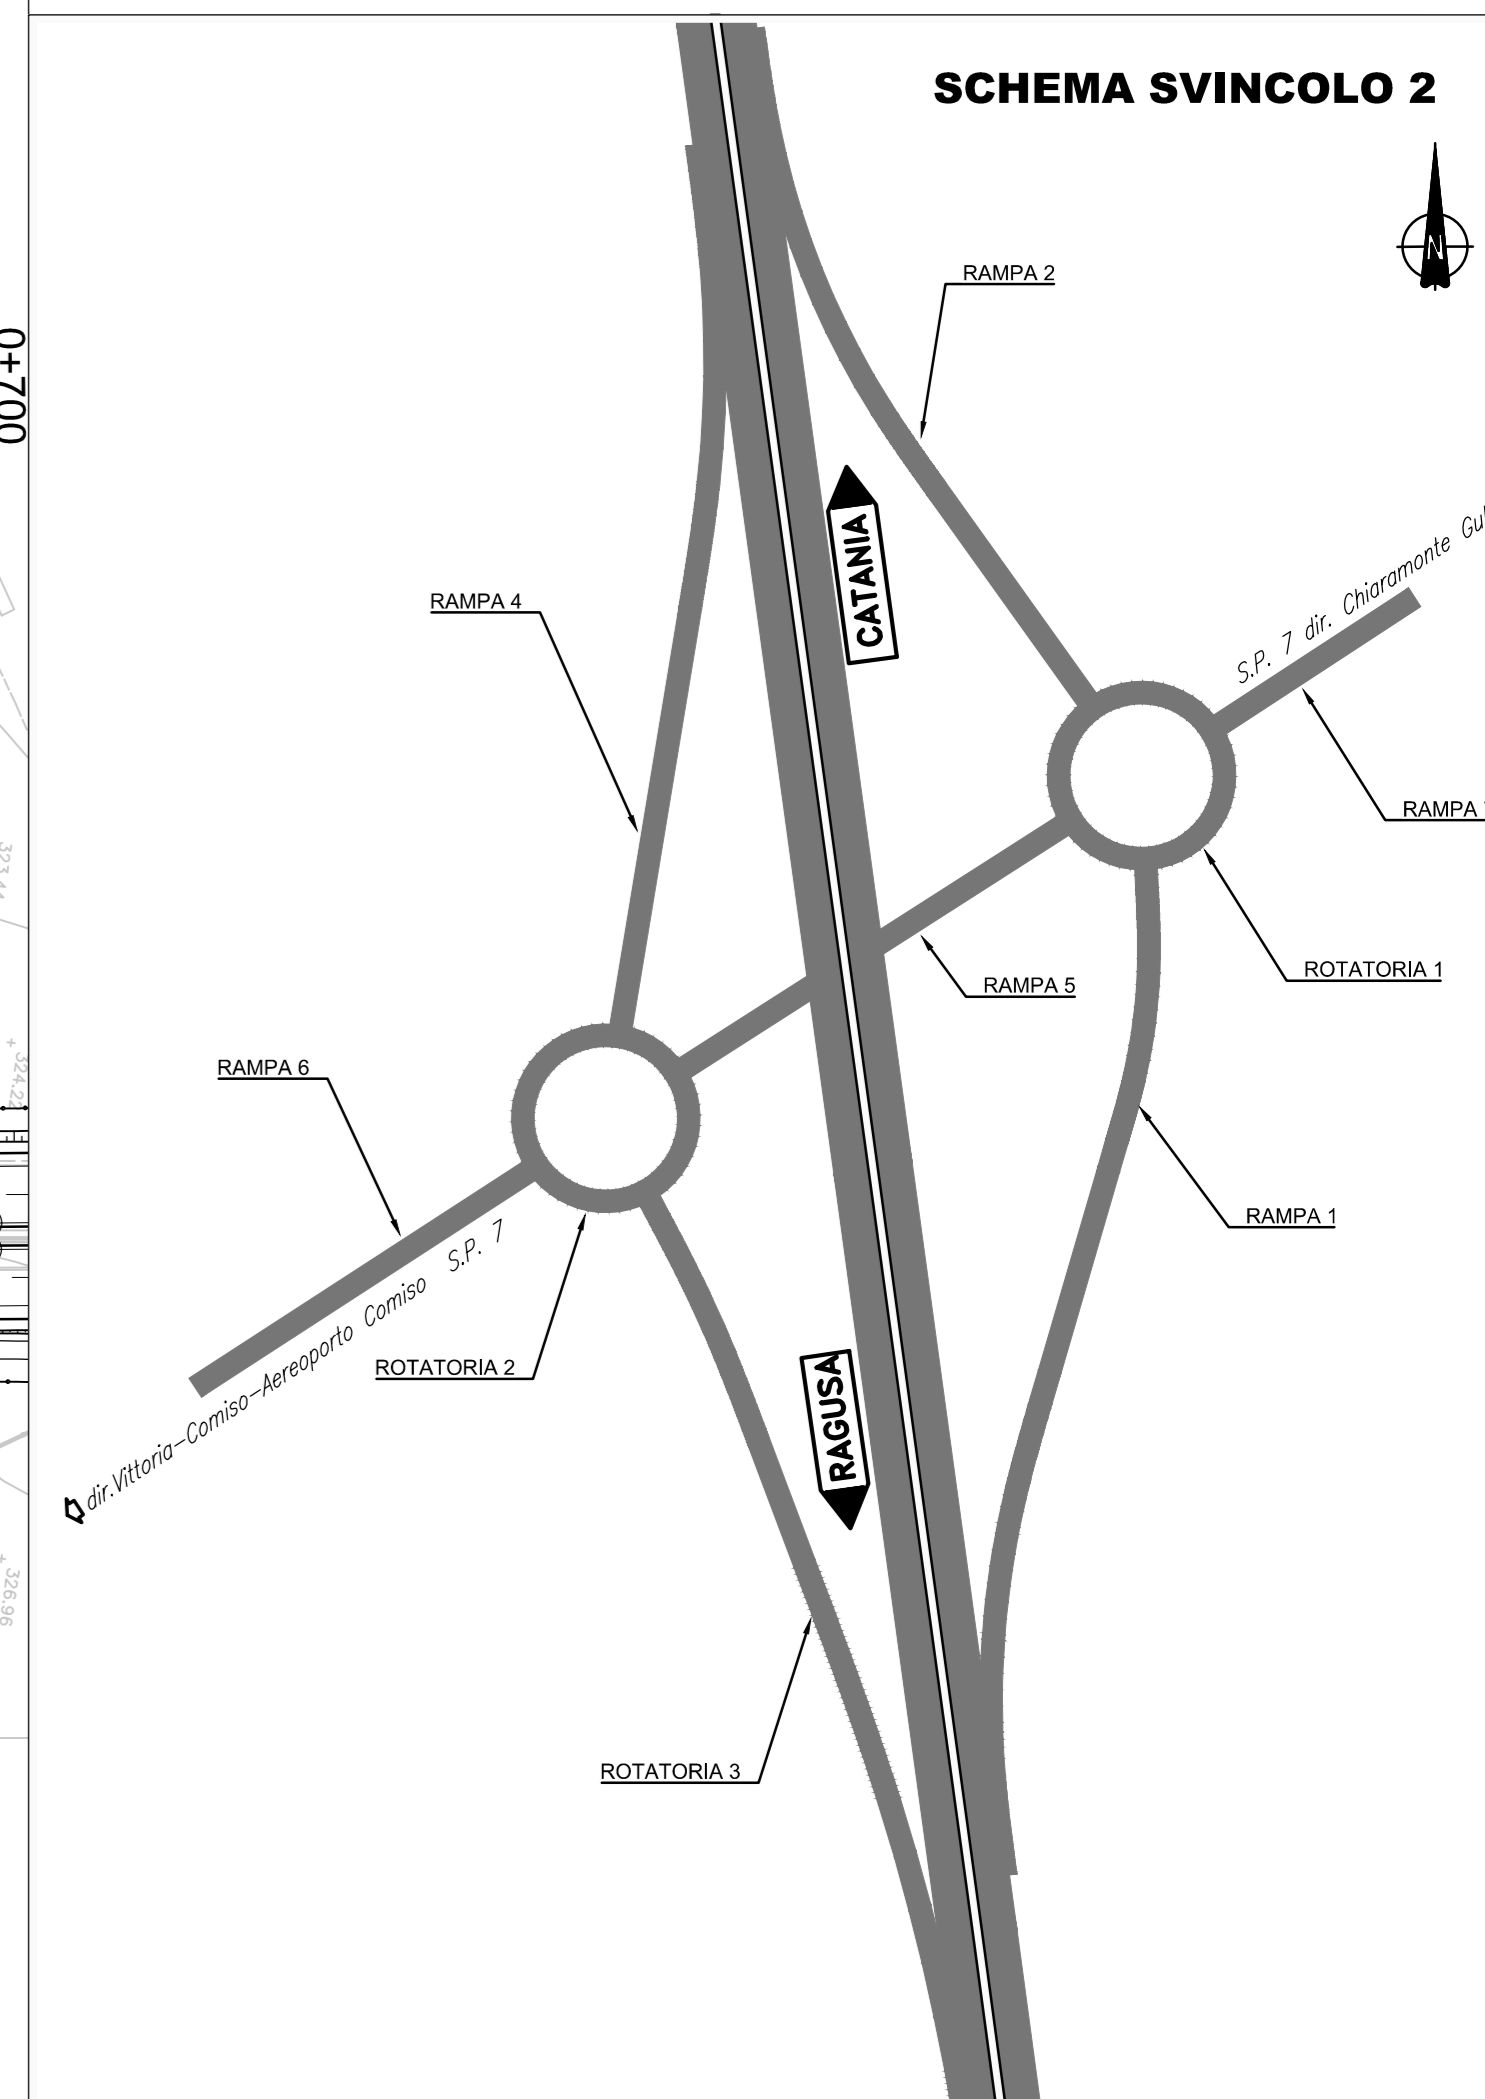

Ministero delle Infrastrutture e dei Trasporti
Struttura di Vigilanza sulle Concessionarie Autostradali

AMMODERNAMENTO A N° 4 CORSIE DELLA S.S. 514 "DI CHIARAMONTE" E DELLA S.S. 194 RAGUSANA DALL'OS SVINCOLO CON LA S.S. 115 ALLO SVINCOLO CON LA S.S. 114. (C.U.P. F12C03000000001)

PROGETTO DEFINITIVO

LOTTO 2
PROGETTO INFRASTRUTTURA
Svincolo 2 sulla SP 7
Planimetrie di svincolo rampe 1, 2, 3, 4, 5, 6, 7, rotatoria 1 e rotatoria 2

Il Progettista
Responsabile di progetto ed incaricato delle integrazioni tra le varie prestazioni:
Ing. Santa Monaco - Ordine Ing. Torino 5760H

Supporto specialistico
Ottimizzazione della cartizzazione delle zone:
Ing. Giannaria De Stavola - Ordine Ing. Venezia 2074

Consulenze specialistiche
Geologo:
Dott. Geologo Fabio Melchioni
Ordine Geologi del Lazio A.P. n. 663
Ing. G. Mondello
Gallerie
Ing. G. Guiducci
GP Ingegneria

Geotecnica e opere d'arte minori:
Ing. Antonio Alparone
ILISEA

Opere di mitigazione dell'impatto ambientale:
Rumore, vibrazioni ed atmosfera
altran

RIFERIMENTO ELABORATO

FASE	TRILT	DISCIPLINA/OPERA	DOC	PROGR.	ST. REV.	FOGLIO	DATA
D01	T1	L2	CS1	02	1	P7	01
REV.	DATA	DESCRIZIONE	REDDITOCONSULENZA	VERIFICATO	APPROVATO	SCALA	
A	GENNAIO '17	Emissione	SILECFARM	Zia	Monaco	1:1000	

IL RESPONSABILE DEL PROCEDIMENTO

IL CONCESSIONARIO	SARC SRL	L'ENTITA' COSTRUTTRICE	VEDI PER ACCETTAZIONE
-------------------	----------	------------------------	-----------------------