




SEZIONE LONGITUDINALE  
SCALA 1:100

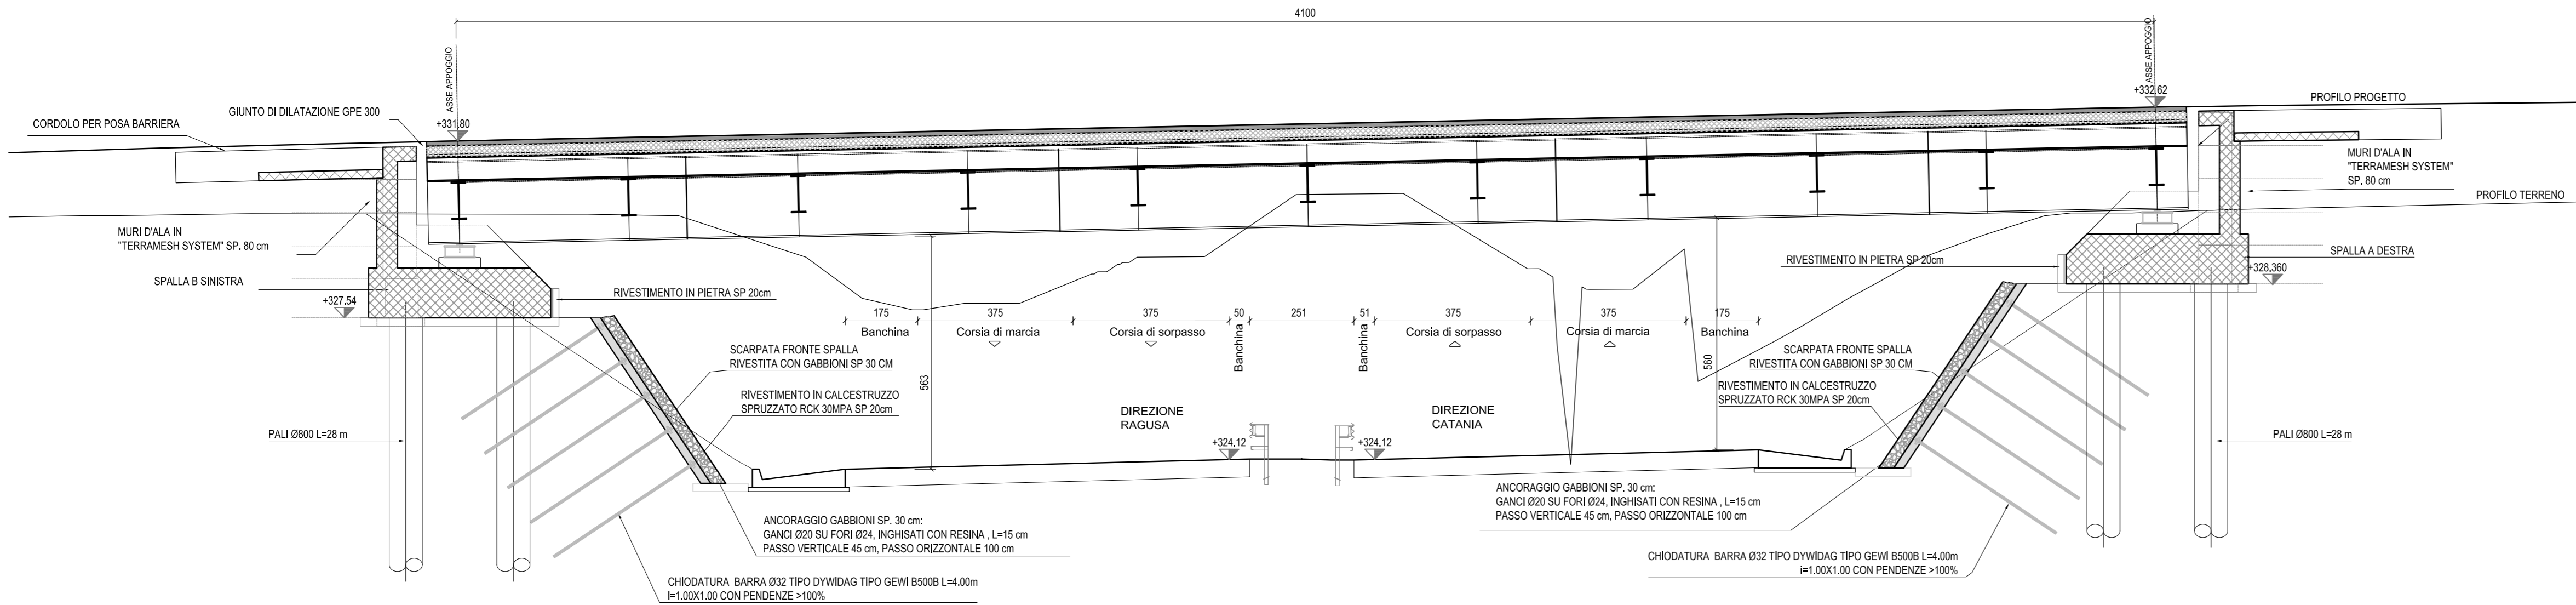

PROSPETTO EST  
SCALA 1:100

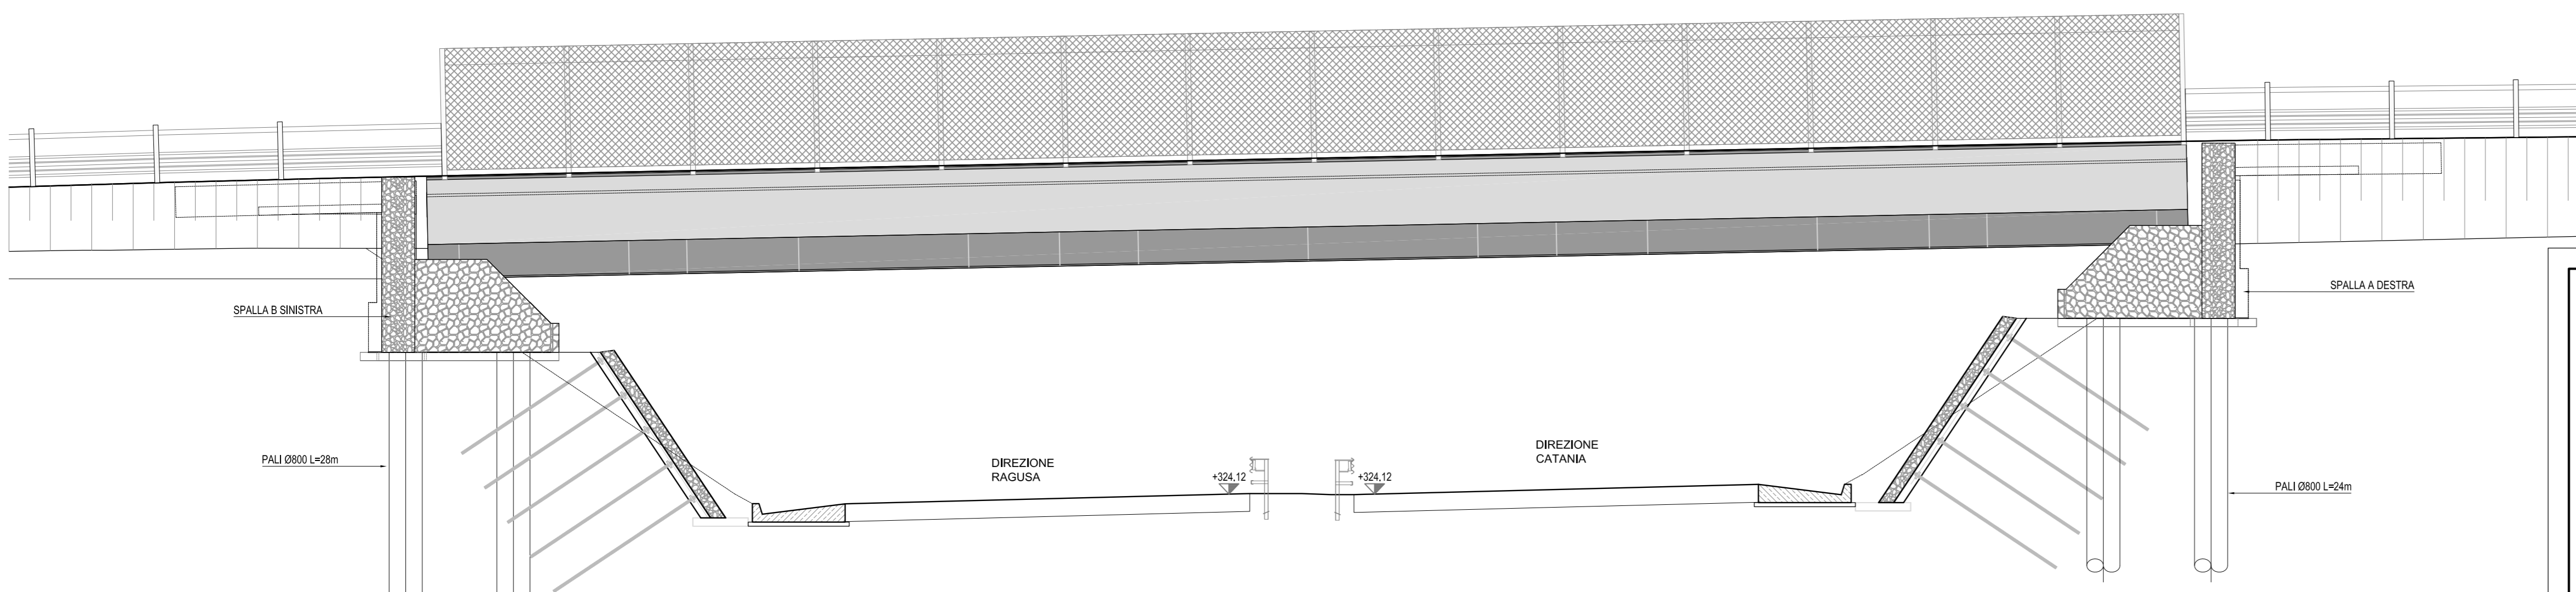

PARTICOLARE VELETTA METALLICA  
SCALA 1:20 (quote in cm)

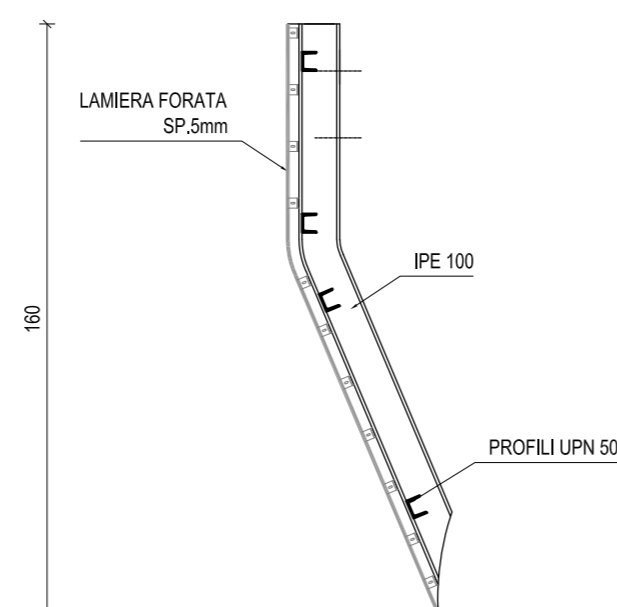

INCIDENZA ARMATURE	
PALI Ø800mm	110 kg/m
ZATTERA sp. 120cm	110 kg/mc
PARAGHIAIA sp. 50cm	150 kg/mc
MURETTI sp. 30cm	100 kg/mc
BAGGIOLI	400 kg/mc
SOLETTA E CORDOLI	210 kg/mc
IMPALCATO METALLICO	265 kg/mq



Ministero delle Infrastrutture e dei Trasporti  
Struttura di Vigilanza sulle Concessionarie Autostradali

**AMMODERNAMENTO A N° 4 CORSIE DELLA S.S. 514  
"DI CHIARAMONTE" E DELLA S.S. 194 RAGUSANA  
DALLO SVINCOLO CON LA S.S. 115 ALLO  
SVINCOLO CON LA S.S. 114.**  
(C.U.P. F12C03000000001)

**PROGETTO DEFINITIVO**

**LOTTO 2  
OPERE D'ARTE MINORI**  
Cavalcavia al km 0+964  
Disegno d'insieme  
Sezione, prospetto e particolare

<b>Il Progettista</b>		<b>Supporto specialistico</b>	
Responsabile di progetto ed incaricato delle integrazioni tra le varie prestazioni: Ing. Santa Monaco - Ordine Ing. Torino 5760H		Ottimizzazione della cantierizzazione delle opere Ing. Gianmaria De Stavola - Ordine Ing. Venezia 2074	
<b>Consulenze specialistiche</b>			
<b>Geologo:</b>		<b>Geotecnica e opere d'arte minori:</b>	
Dott. Geologo Fabio Melchiorri Ordine Geologi del Lazio A.P. n 663		Ing. Antonio Alparone	
<b>Opere d'arte principali:</b>			
Viadotti Ing. G. Mondello		Gallerie Ing. G. Guiducci	
<b>ITALCONSULT</b>		<b>GP Ingegneria</b>	
		Ecosistemi e paesaggio	
		Rumore, vibrazioni ed atmosfera	

DATA **GENNAIO '17**

SCALA **VARIE**

REV.	DATA	DESCRIZIONE	REDAZIONE/INTELENTE	VERIFICATO	APPROVATO
A	GENNAIO '17	Emissione	EFARM	De Stavola	Monaco

IL RESPONSABILE DEL PROCEDIMENTO

IL CONCESSIONARIO

**SARC SRL**



L'ENTITA' COSTRUTTRICE

VISTO PER ACCETTAZIONE

