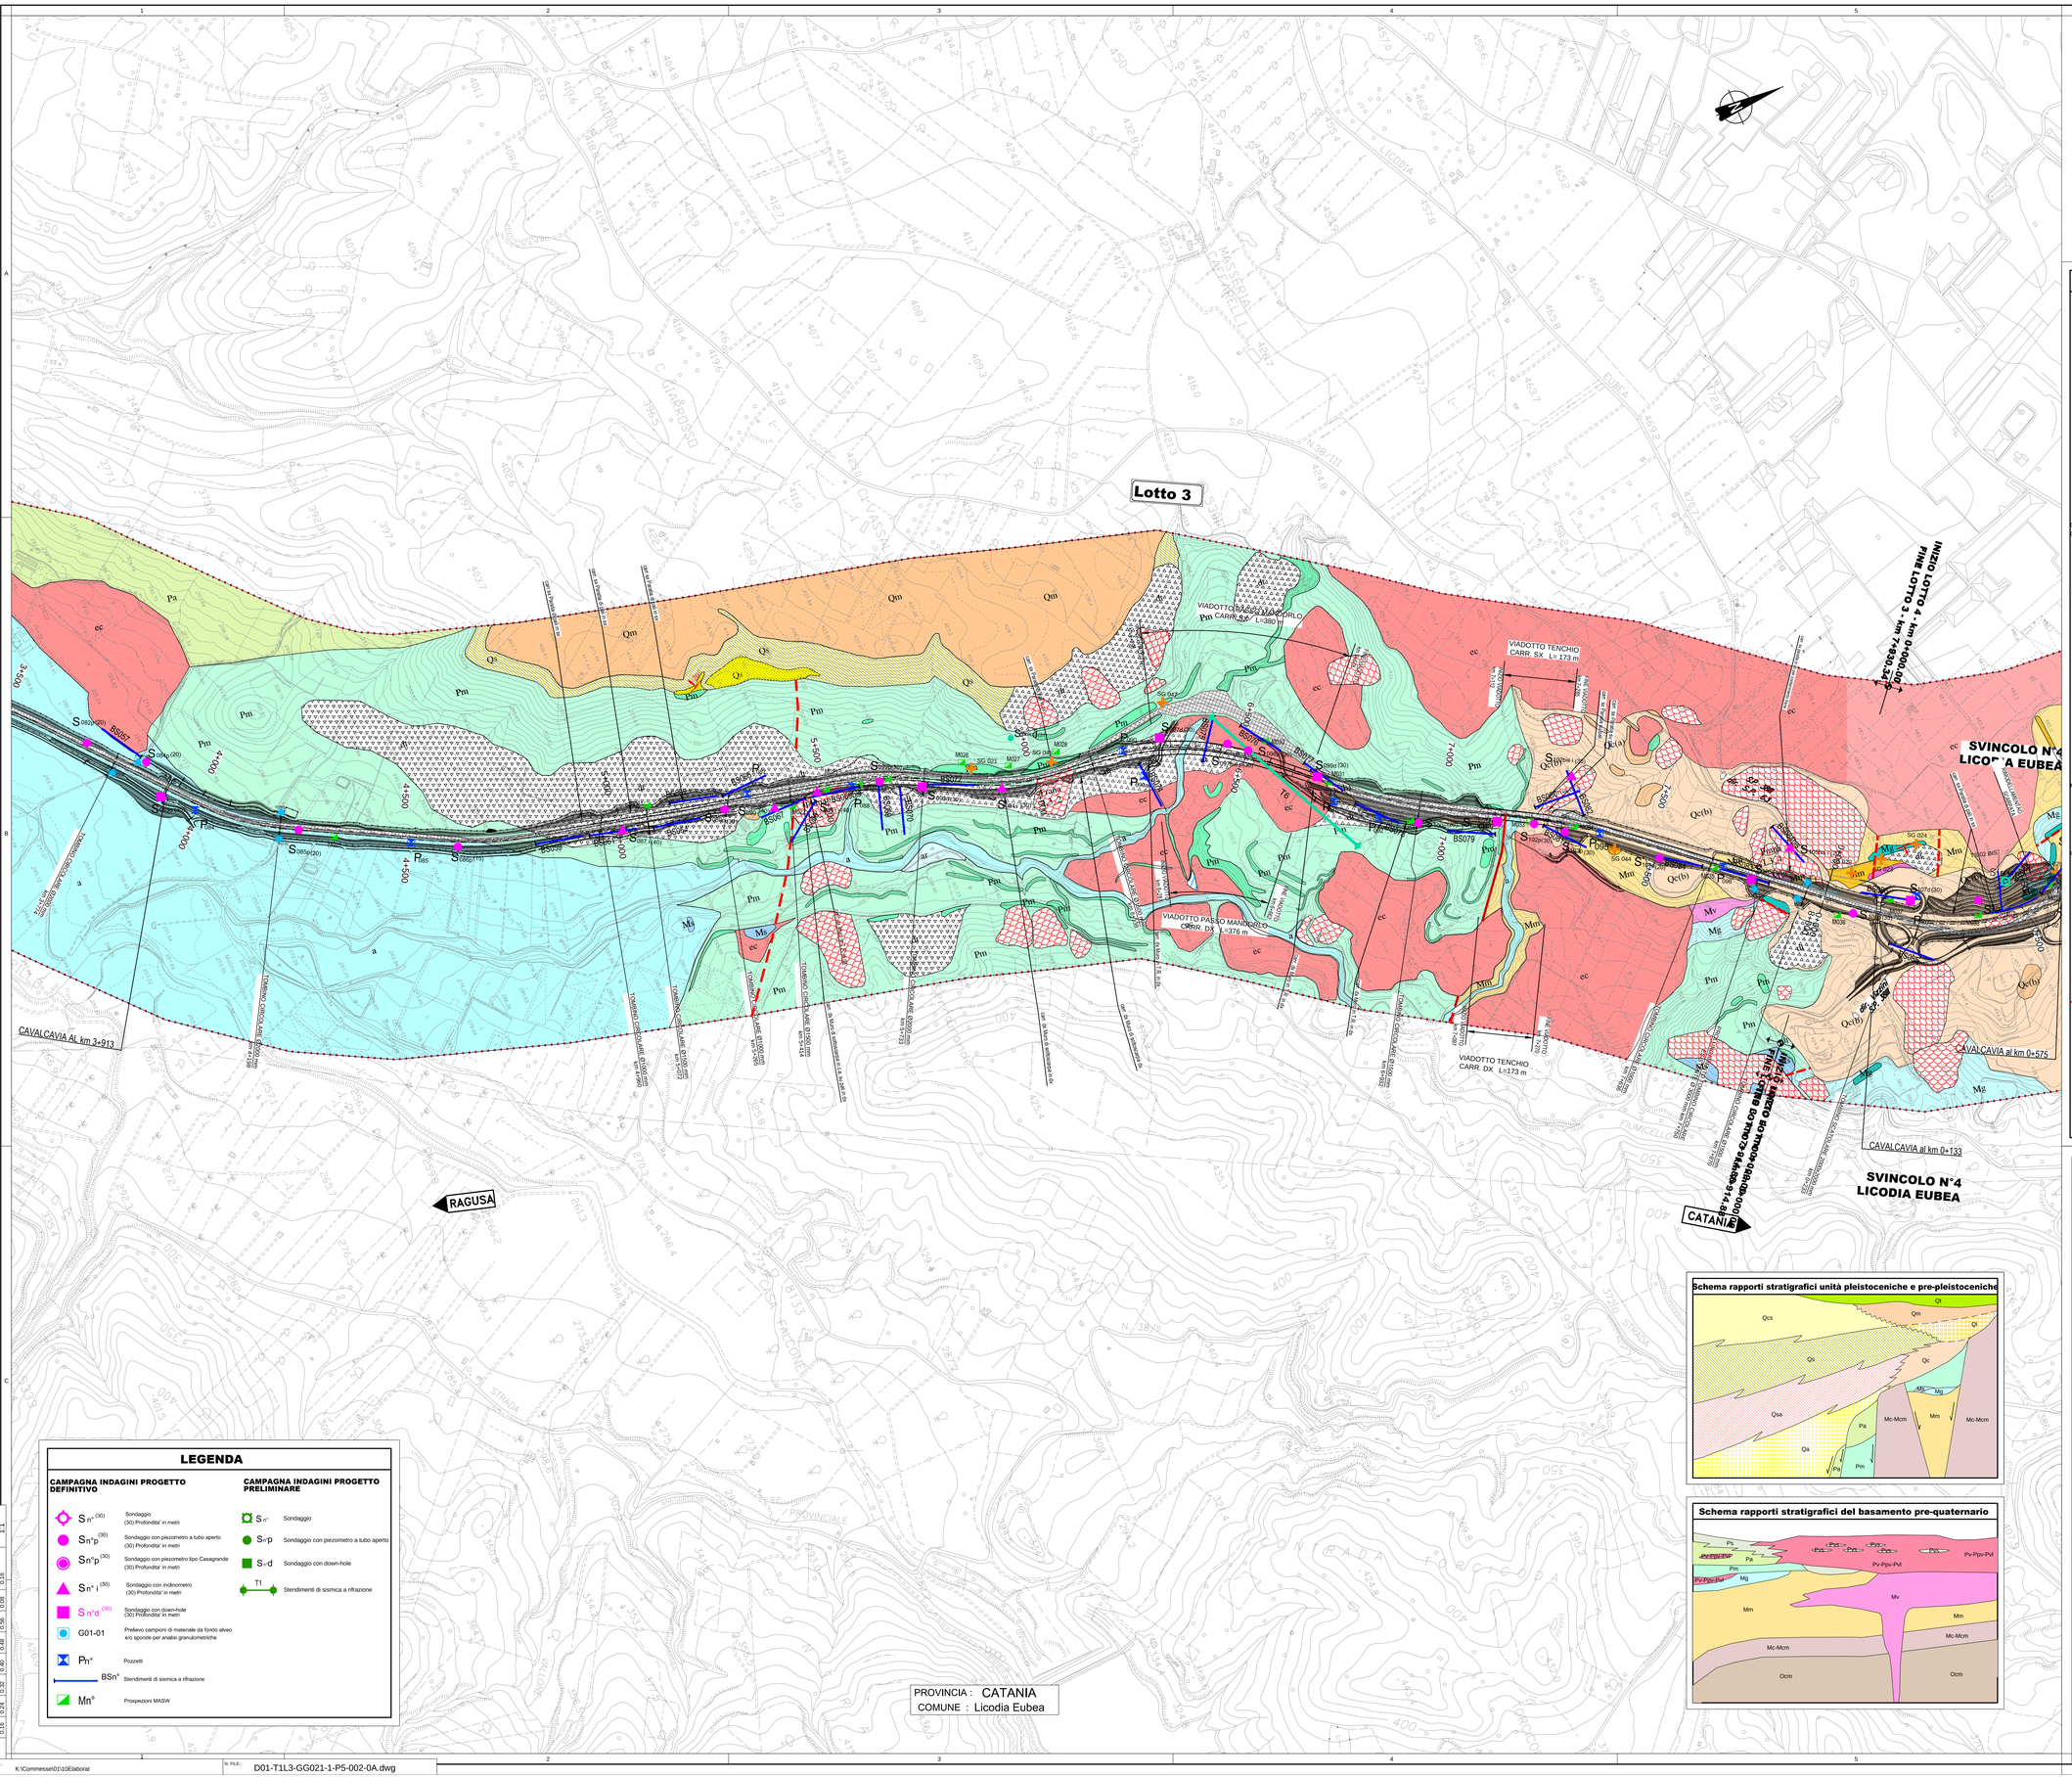

QUADRO D'UNIONE - LOTTO 3
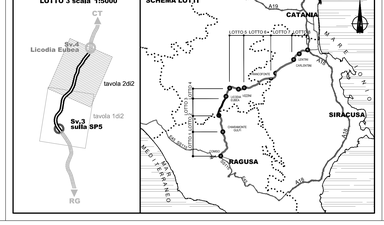
LOTTO 3 scala 1:5000