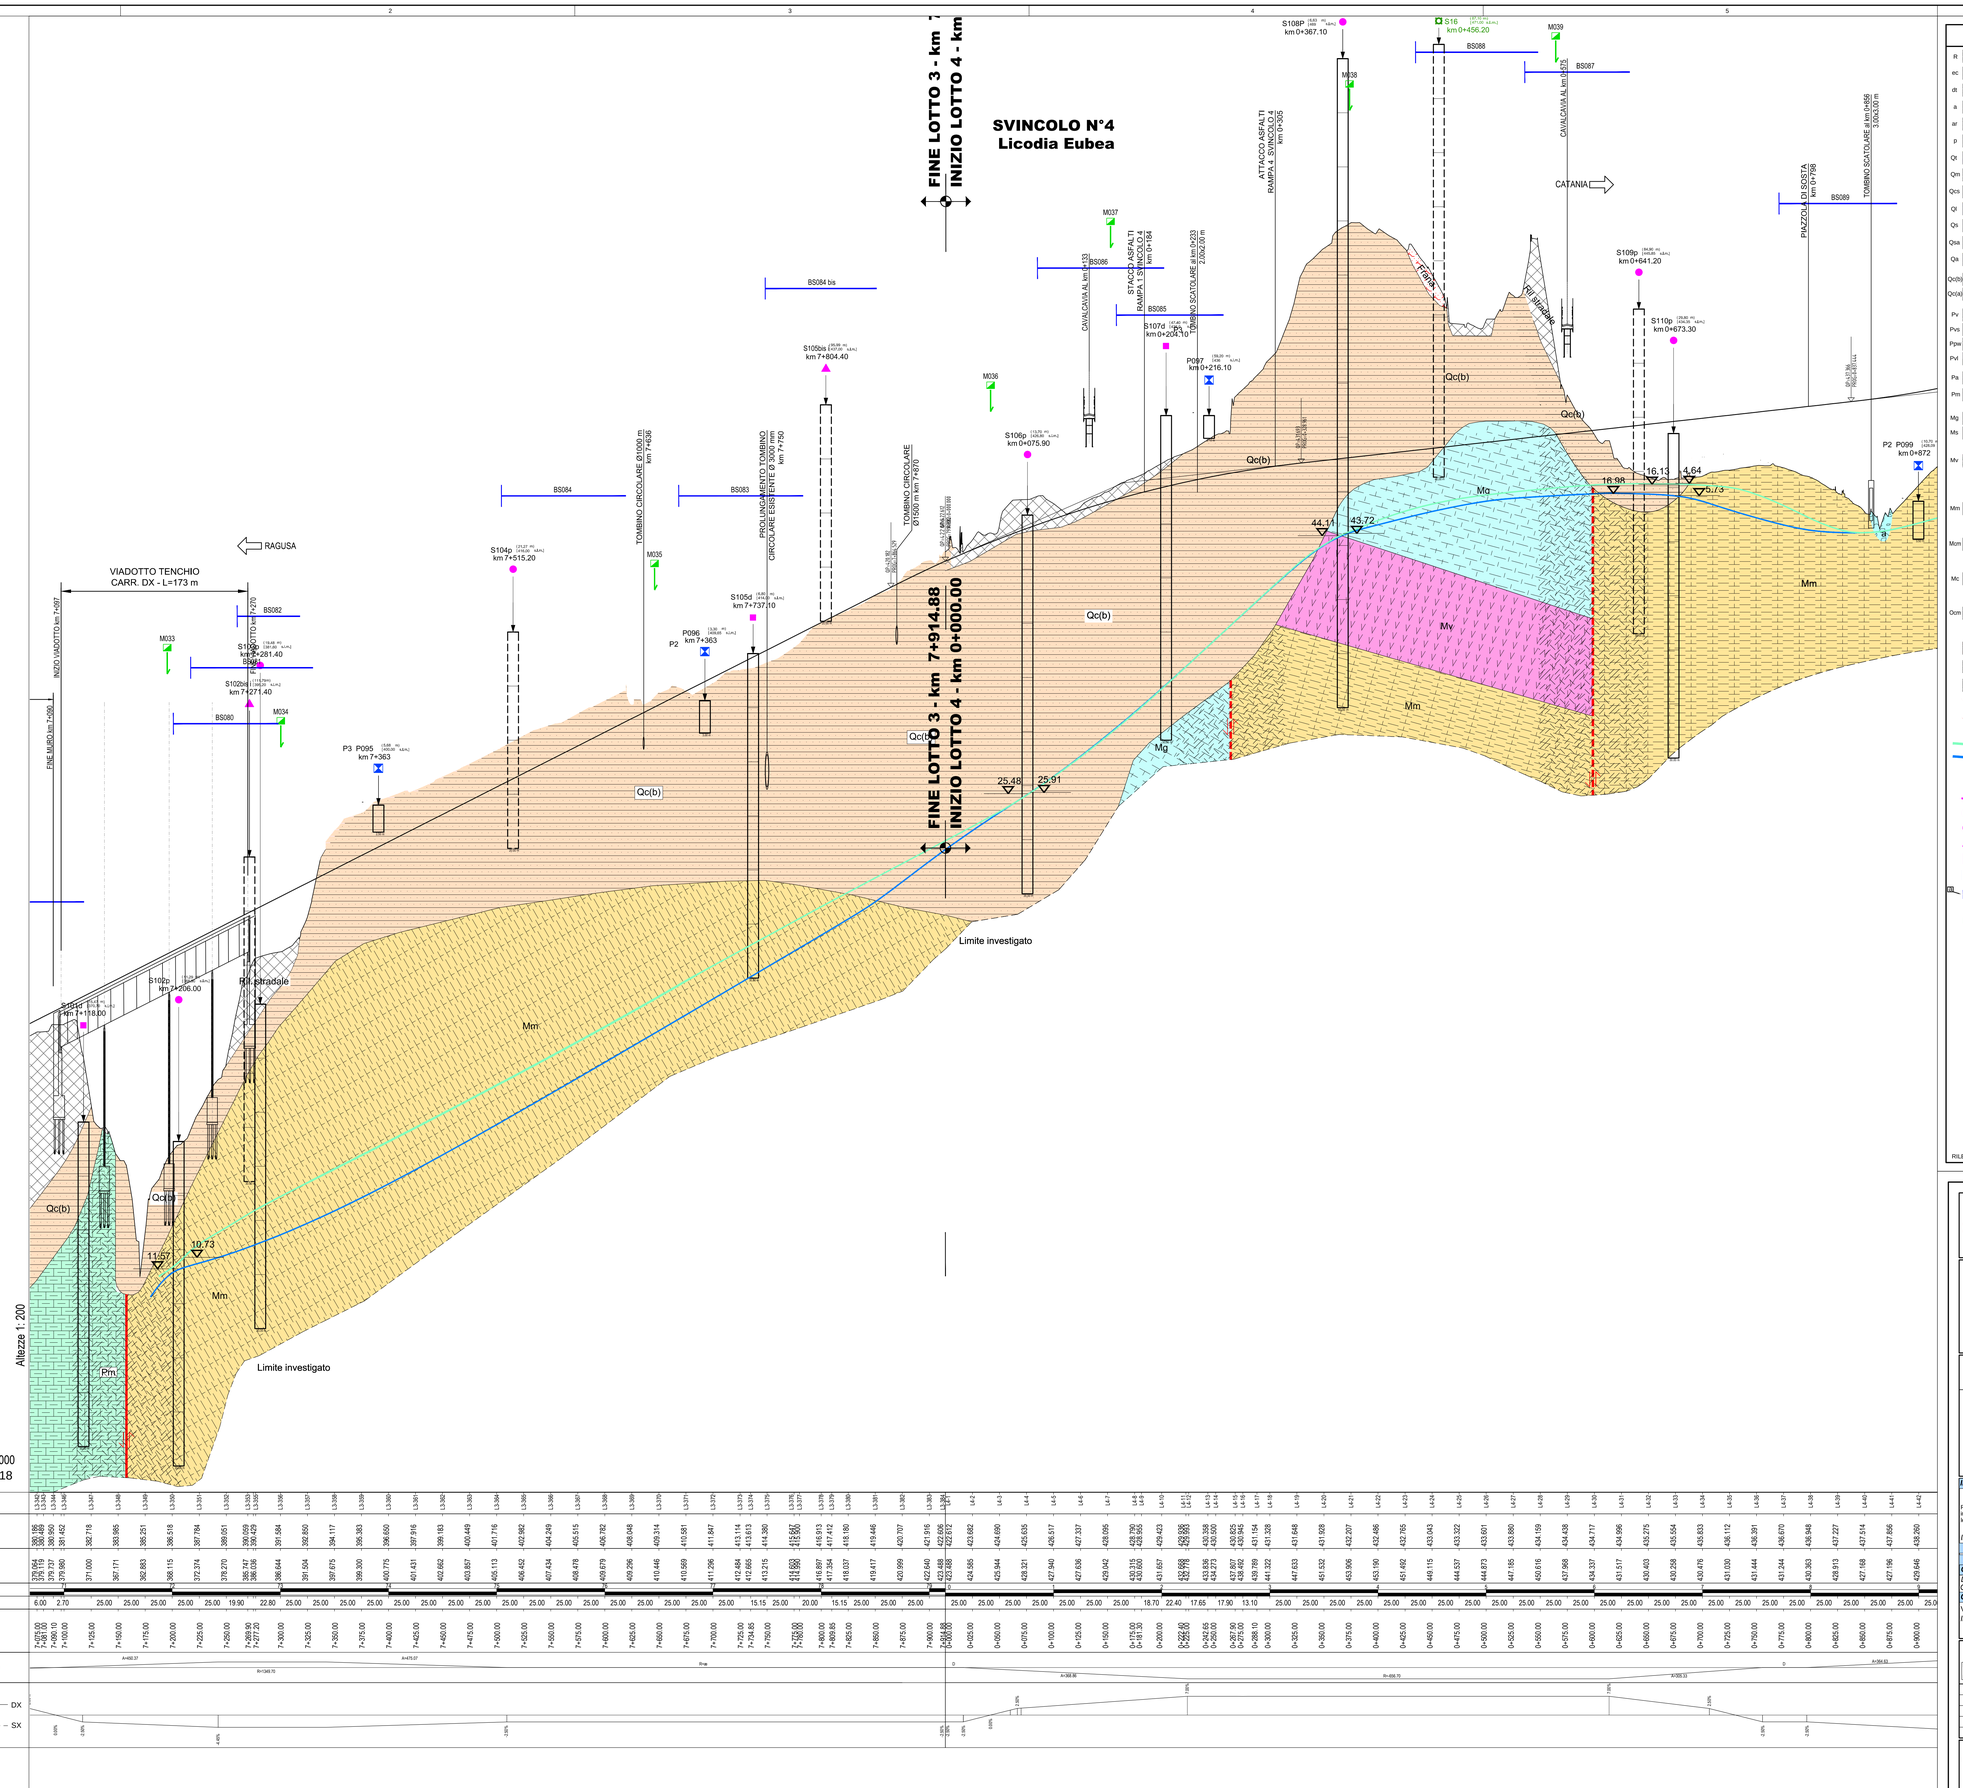
FINE LOTTO 3 - km 7+914.88
INIZIO LOTTO 4 - km 0+000.00
SVINCOLO N°4
Licodia Eubea
VIADOTTO TENCHIO
CARR. DX - L=173 m
RAGUSA
CATANIA
INIZIO VIADOTTO km 7+097
FINE MURO km 7+090
TOMBINO CIRCOLARE Ø1000 m km 7+636
PROLUNGAMENTO TOMBINO CIRCOLARE ESISTENTE Ø 1000 mm km 7+750
TOMBINO CIRCOLARE Ø1500 m km 7+870
CAVALCAVIA AL km 0+529
ATTACCO ASFALTI RAMPA 4 SVINCOLO 4 km 0+305
TOMBINO SCATOLARE km 0+858 2,00x2,00 m
PIAZZOLA DI SOSTA km 0+798
