




Ministero delle Infrastrutture e dei Trasporti
Struttura di Vigilanza sulle Concessionarie Autostradali

**AMMODERNAMENTO A N° 4 CORSIE DELLA S.S. 514
"DI CHIARAMONTE" E DELLA S.S. 194 RAGUSANA
DALLO SVINCOLO CON LA S.S. 115 ALLO
SVINCOLO CON LA S.S. 114.
(C.U.P. F12C030000000001)**

PROGETTO DEFINITIVO

**LOTTO 3
GEOLOGIA E GEOTECNICA
Geologia
Profilo geologico asse sinistro - Catania Ragusa
Tavola 3 di 6**

Il Progettista		Supporto specialistico	
Responsabile di progetto ed ente di integrazione tra le varie prestazioni: Ing. Santa Monaco - Ordine Ing. Torino 5760H	Ottimizzazione della canterizzazione delle opere	Ing. Gianmaria De Stavola - Ordine Ing. Venezia 2074	Cfarm
Consulente specialistico Dott. Geologo Fabio Melchiorri Ordine Geologi del Lazio A.P. n 663	Geotecnica e opere minori: Ing. Antonio Alparone	LISEA	Opere di mitigazione dell'impatto ambientale:
Oggetto principale: Ing. G. Mondello	Ecosistemi e paesaggi	Rummo Riduzione vibrazioni ed atmosfera	
ITALCONSULT	GP Ingegneria	ALTRAN	
REFERIMENTO ELABORATO: FASE TRIL 3 DISCIPLINA/OPIERA DOC PROGR. STREV. FOGLIO D 01 T 1 L 3 G G 02 6 1 F 6 0 0 3 0 A 0 3 0 0 SCA	DATA GENNAIO '17 1:2000000	DATA GENNAIO '17 1:2000000	
REV. DATA DESCRIZIONE REDATTO/CONDETTO VERIFICATO APPROVATO			
A GENNAIO '17 Emissione	Silec	Melchiorri Monaco	
IL RESPONSABILE DEL PROCEDIMENTO	IL CONCESSIONARIO SARC SRL	L'ENTITA' COSTRUTTRICE	

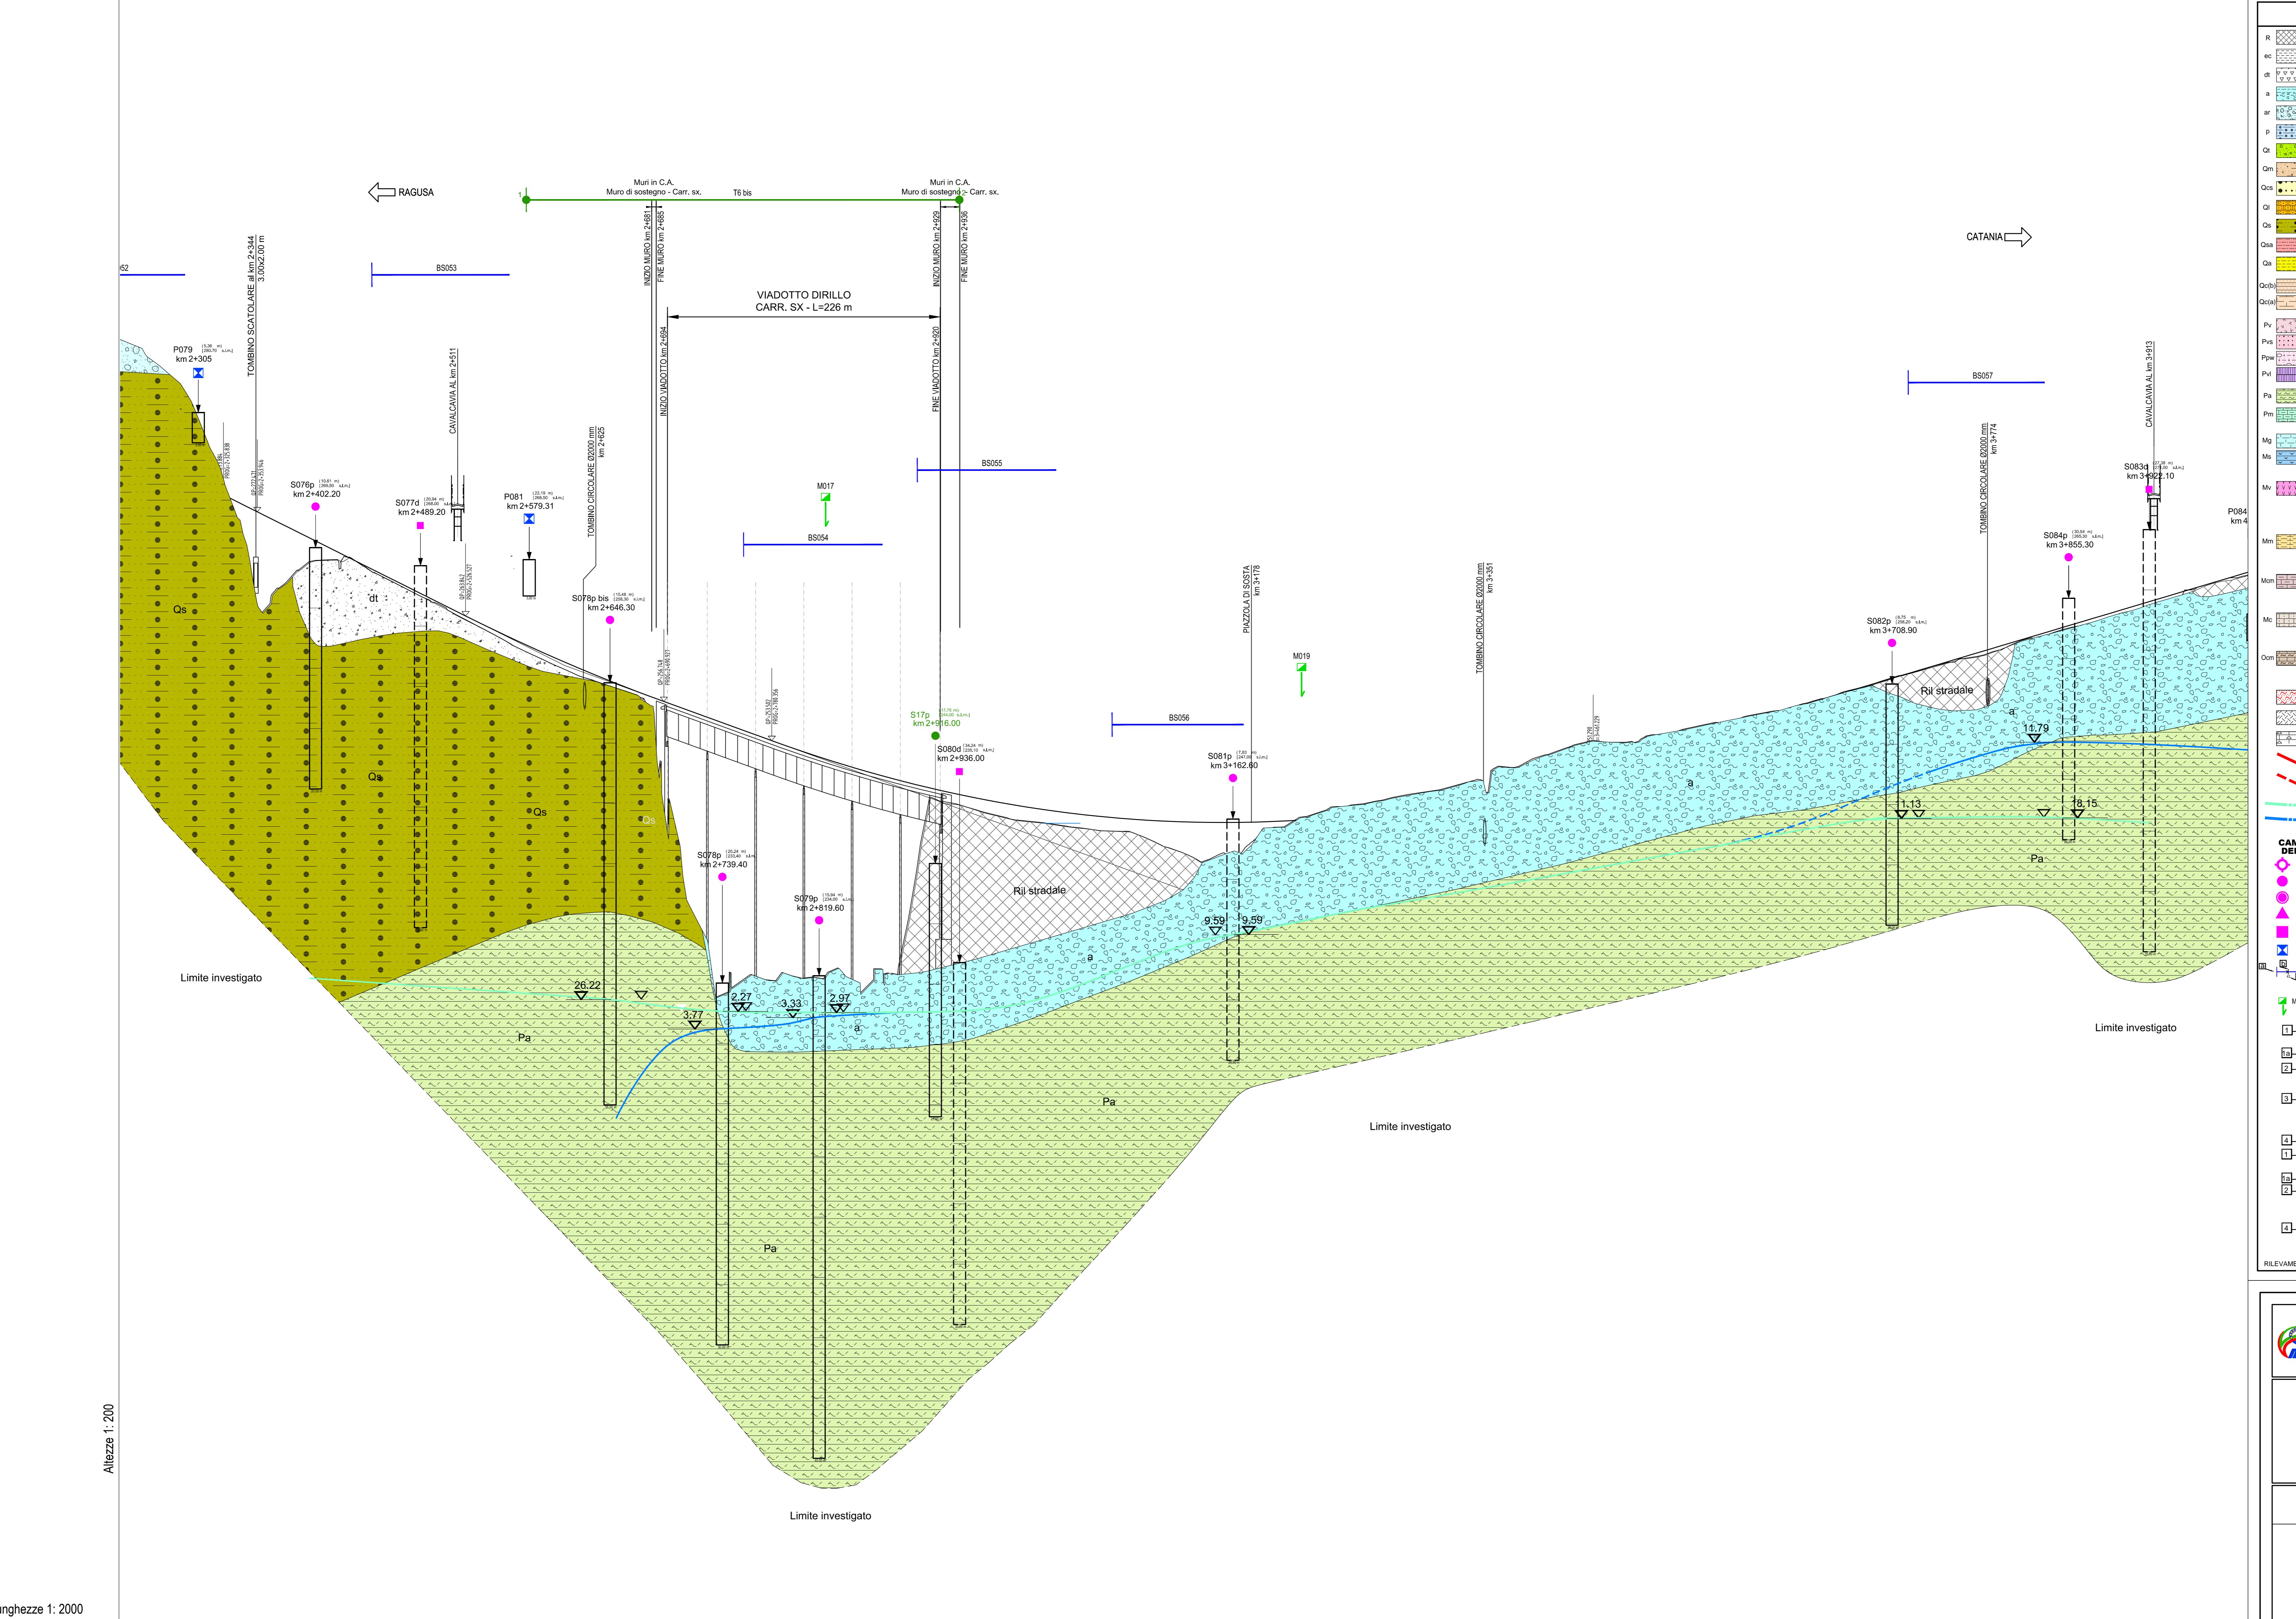

Lunghezze 1: 2000
Q.RIF. 179.120




























































































































































































