

LEGENDA UNITÀ LITOTECNICHE


Table with 2 columns: Unit code (e.g., A, AL, AL-AG) and Unit description (e.g., ARGILLA, ARGILLA LIMOSA, ARGILLA LIMOSA E ARGILLA GHIAIOSA).

Lotto 2

RAGUSA

CATANIA SVINCOLO N°3 sulla SP 5

FINE LOTTO 2 - km 6+820.00 INIZIO LOTTO 3 - km 0+000.00

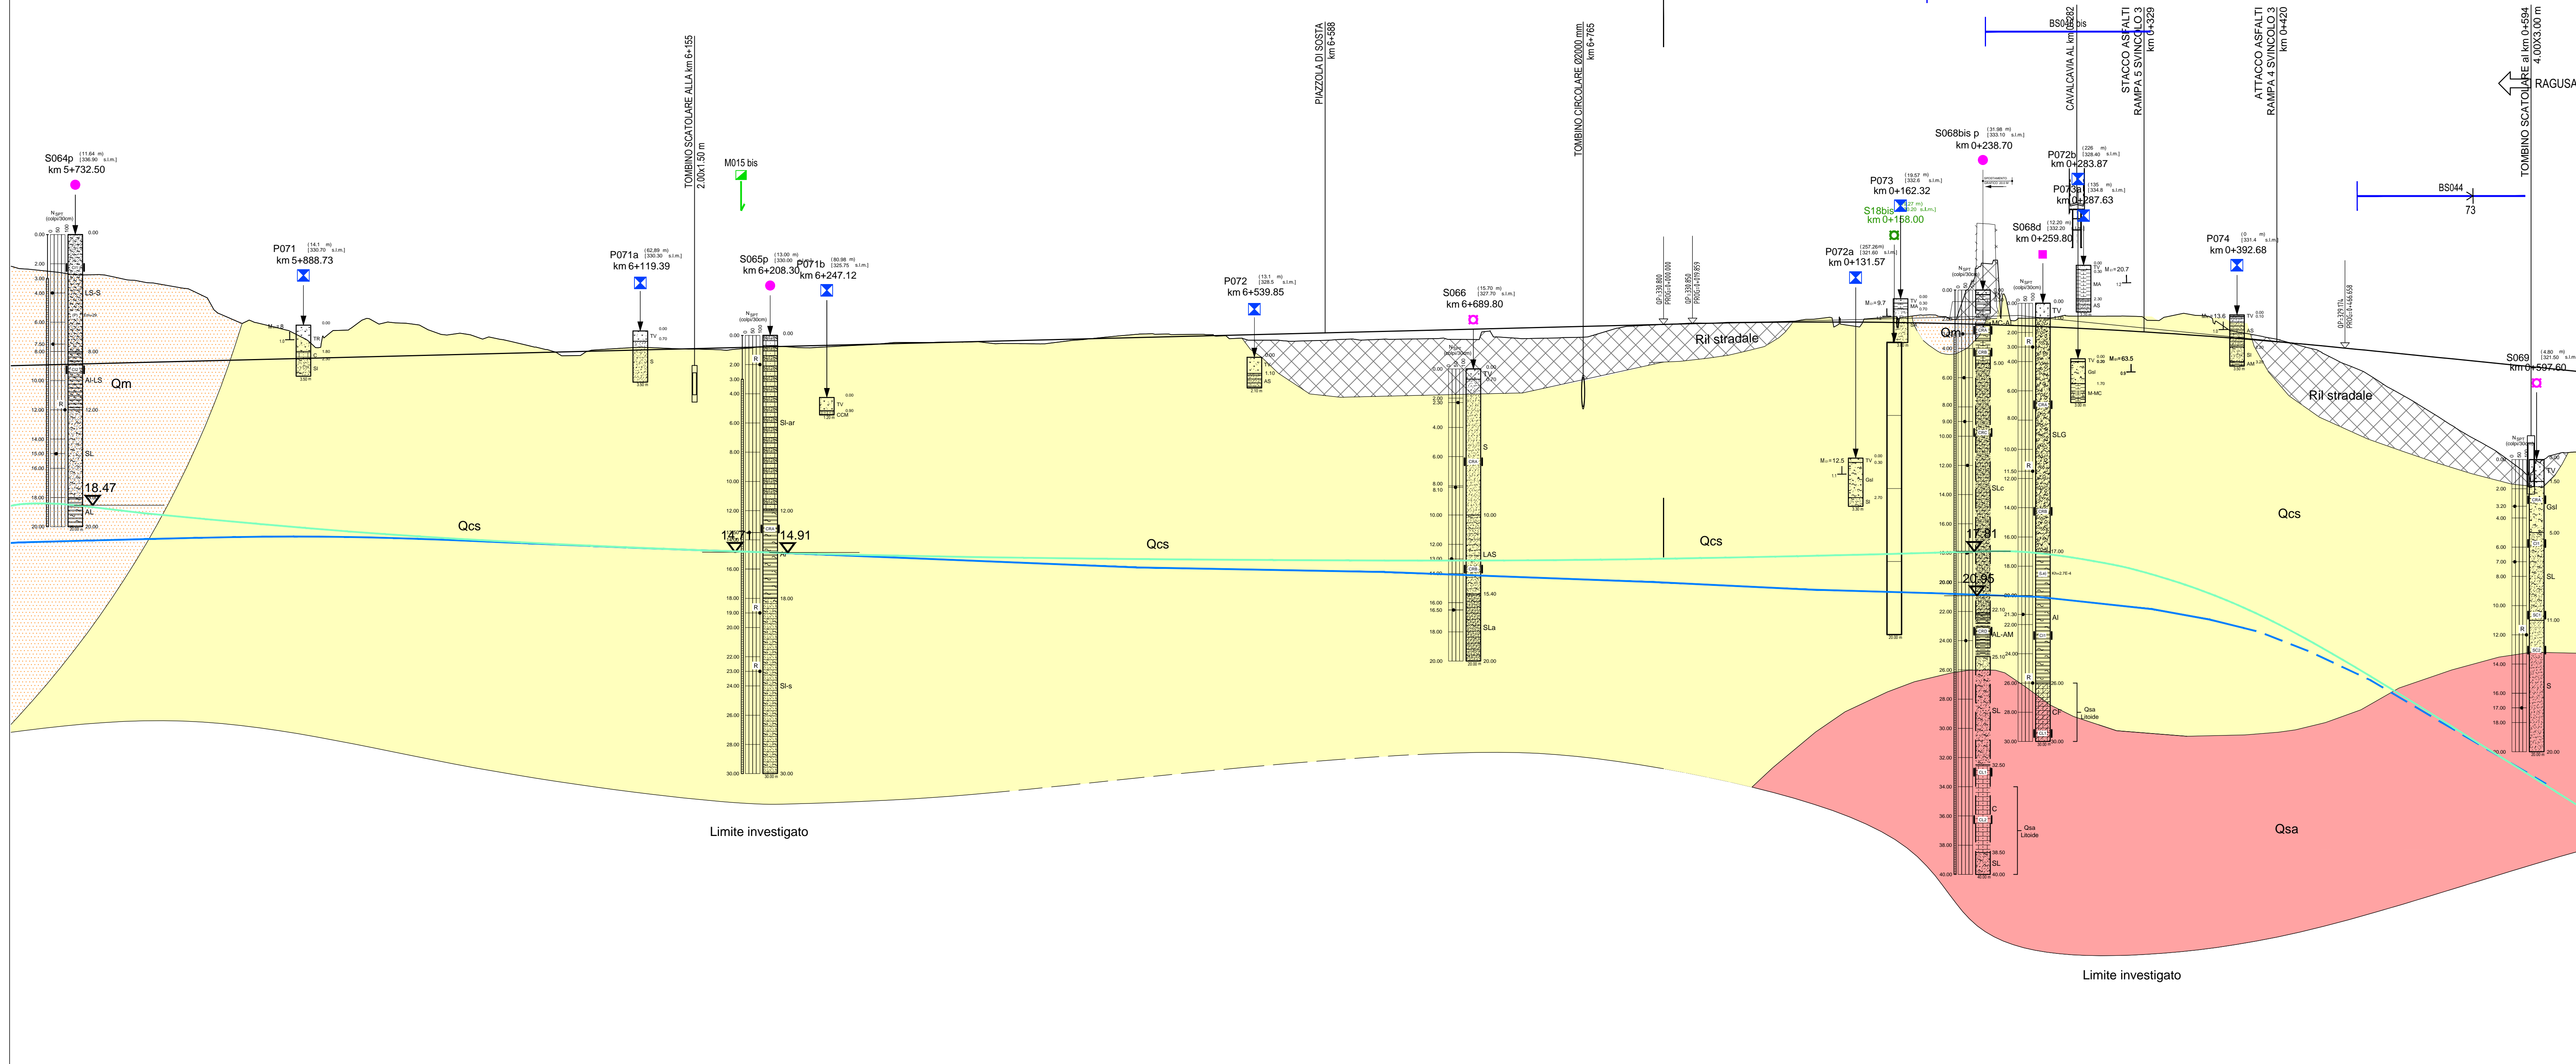

LEGENDA PARAMETRI GEOTECNICI

Table with 7 columns: Formazione, gamma, c', q', Cu, E, Ed, K. Lists parameters for various soil types like 'a', 'ar', 'dt', etc.

LEGENDA FORMAZIONI

Table with 2 columns: Formazione (e.g., a, ar, dt) and Descrizione (e.g., Terreni sabbiosi-ghiaiosi di alluvioni fluviali).

LEGENDA INDAGINI

Legend for investigations including symbols for sondaggi (S, S-p, S-p'), pozzi (Pn), and various test types (S1, S2, S3, etc.).

Large data table with columns: NUMERO SEZIONE, QUOTE PROGETTO, QUOTE TERRENO, ETOMETRICHE, DIST. PARZIALI, PROGRESSIVE, ANDAMENTO PLANIMETRICO, ANDAMENTO CIGLI.

Project information block including: Ministero delle Infrastrutture e dei Trasporti, AMMODERNAMENTO A N° 4 CORSIE DELLA S.S. 514, PROGETTO DEFINITIVO, LOTTO 3 GEOTECNICA, and logos of SILECspa, CFARM, IUSE, and TALCONSULT.