



LOTTO 3
PROFILO CARREGGIATA DX
ASSE RG-CT

Lotto 3

← RAGUSA
DIREZIONE DI MARCIA →

→ CATANIA

PRO=4443.74
CV=281.01
V=247.29
R=50000.00
E=18.00
F=0.11

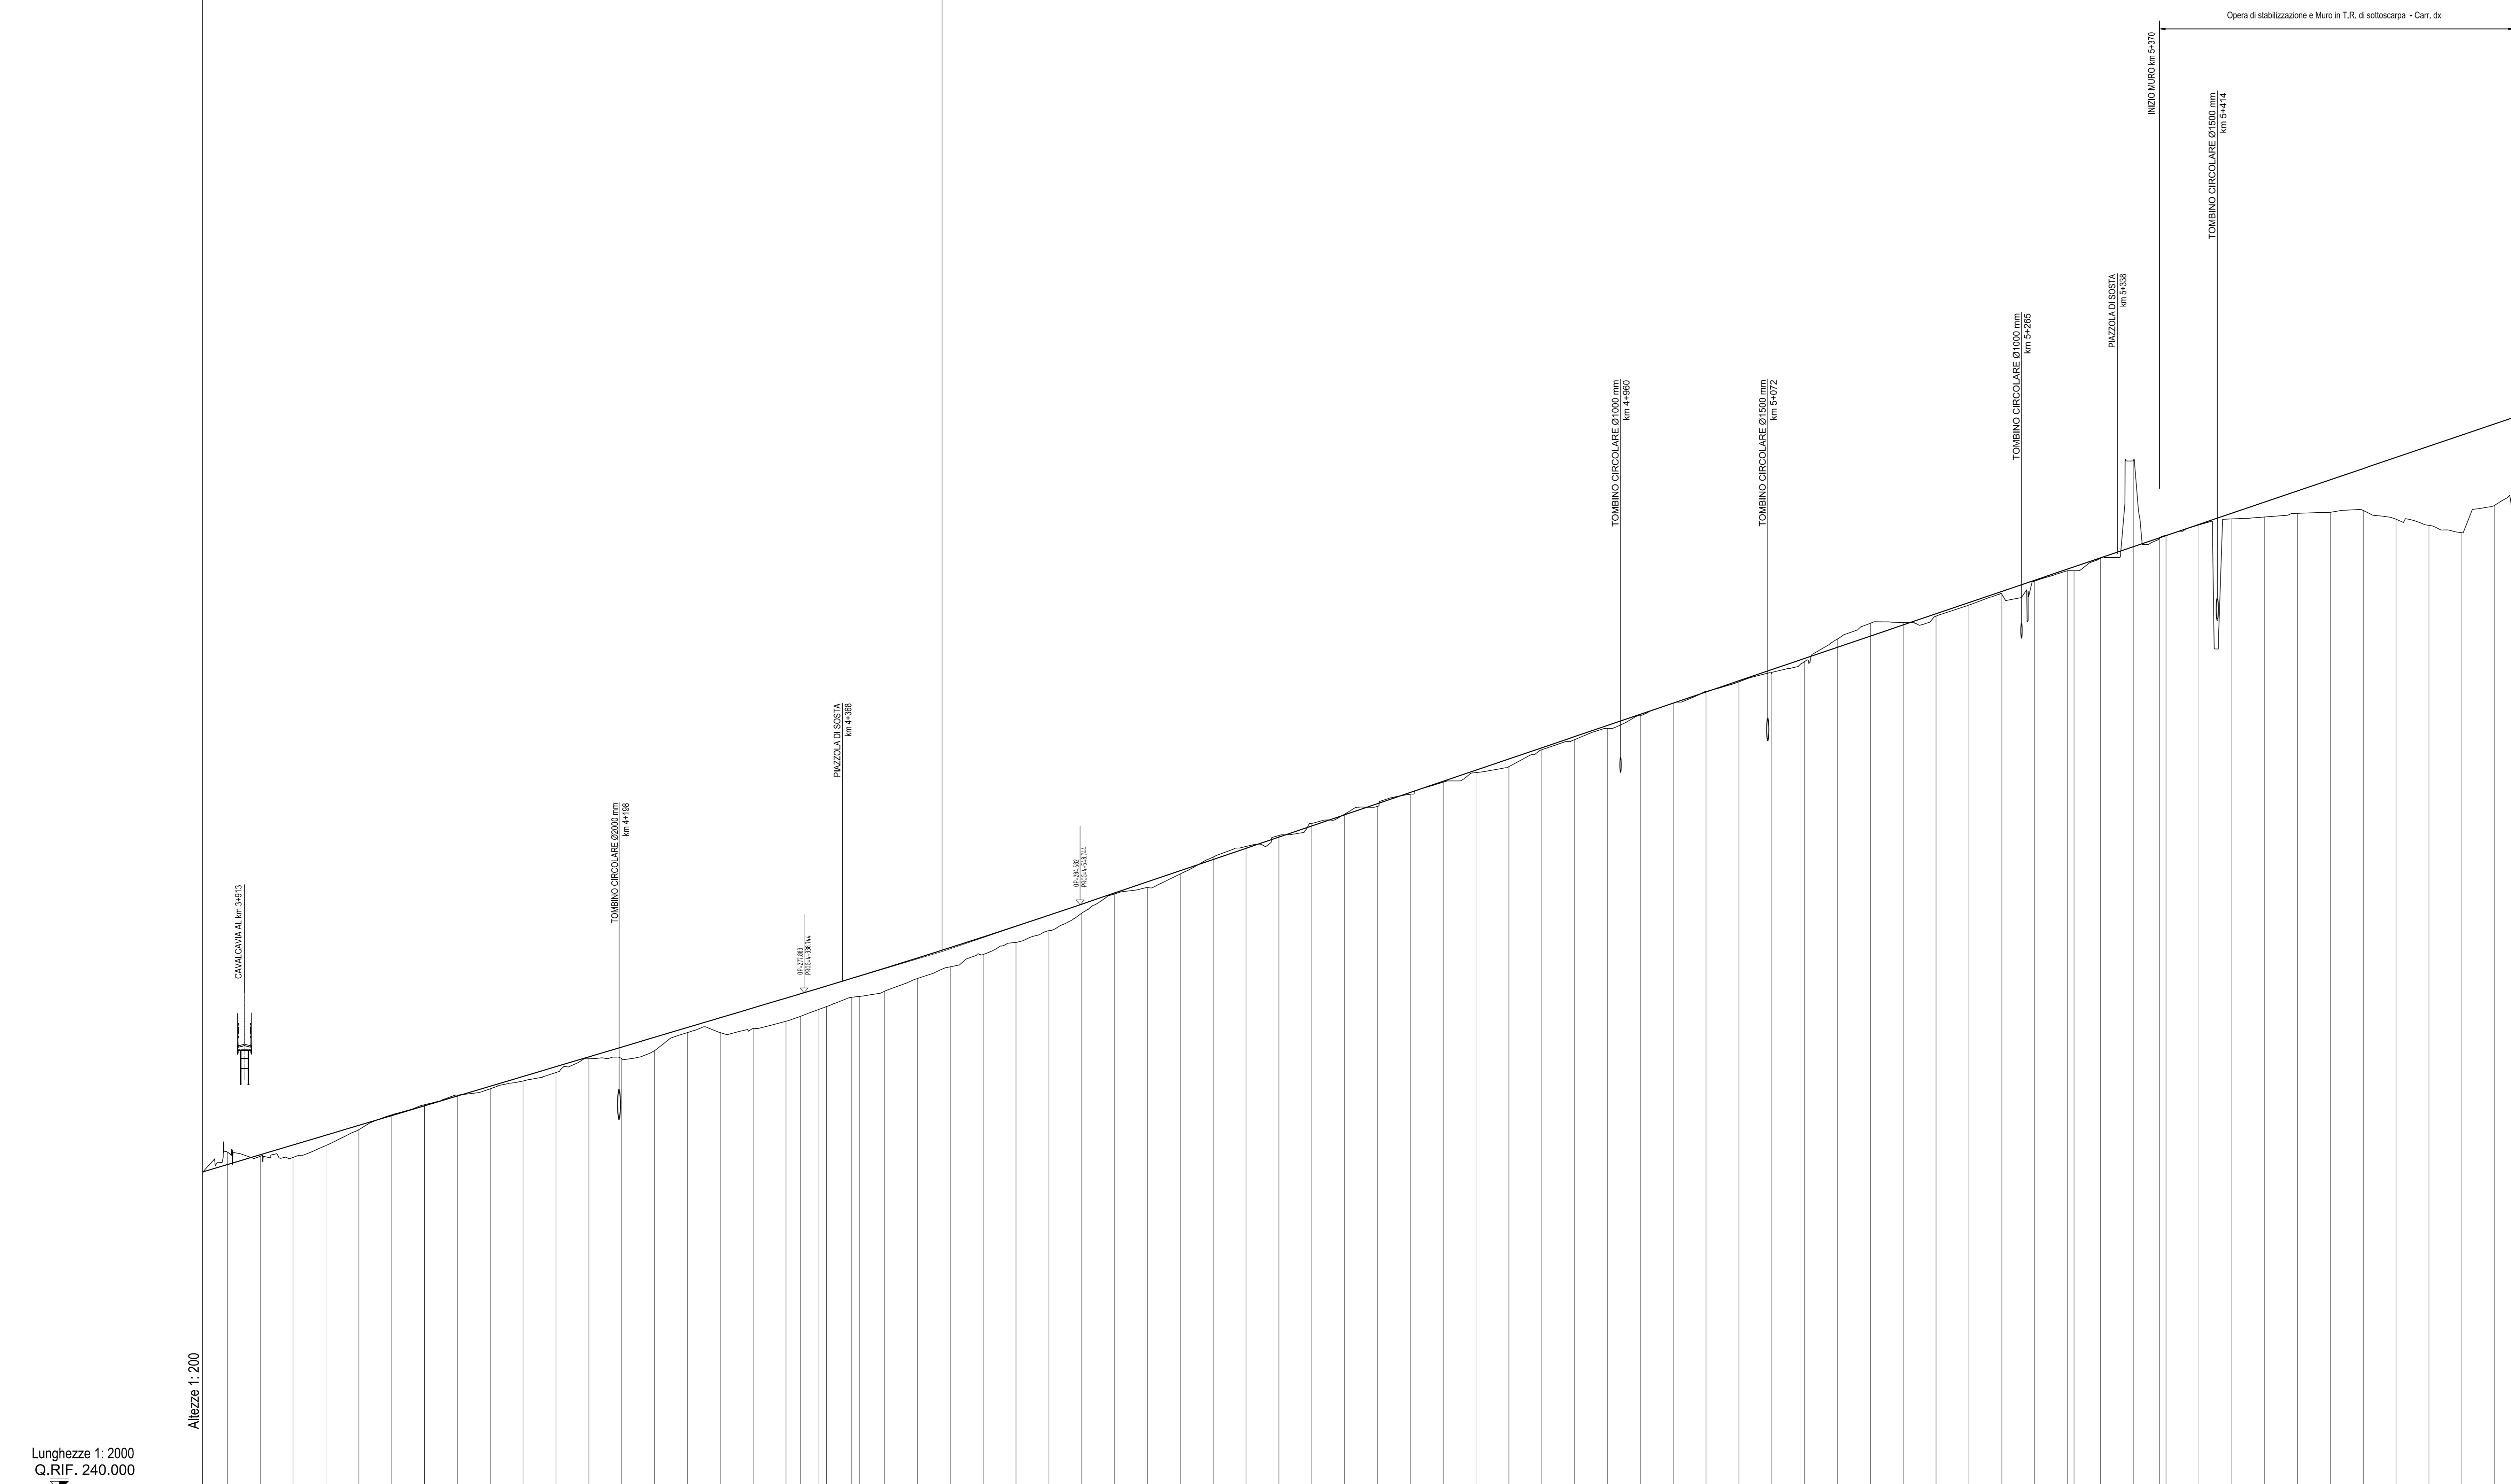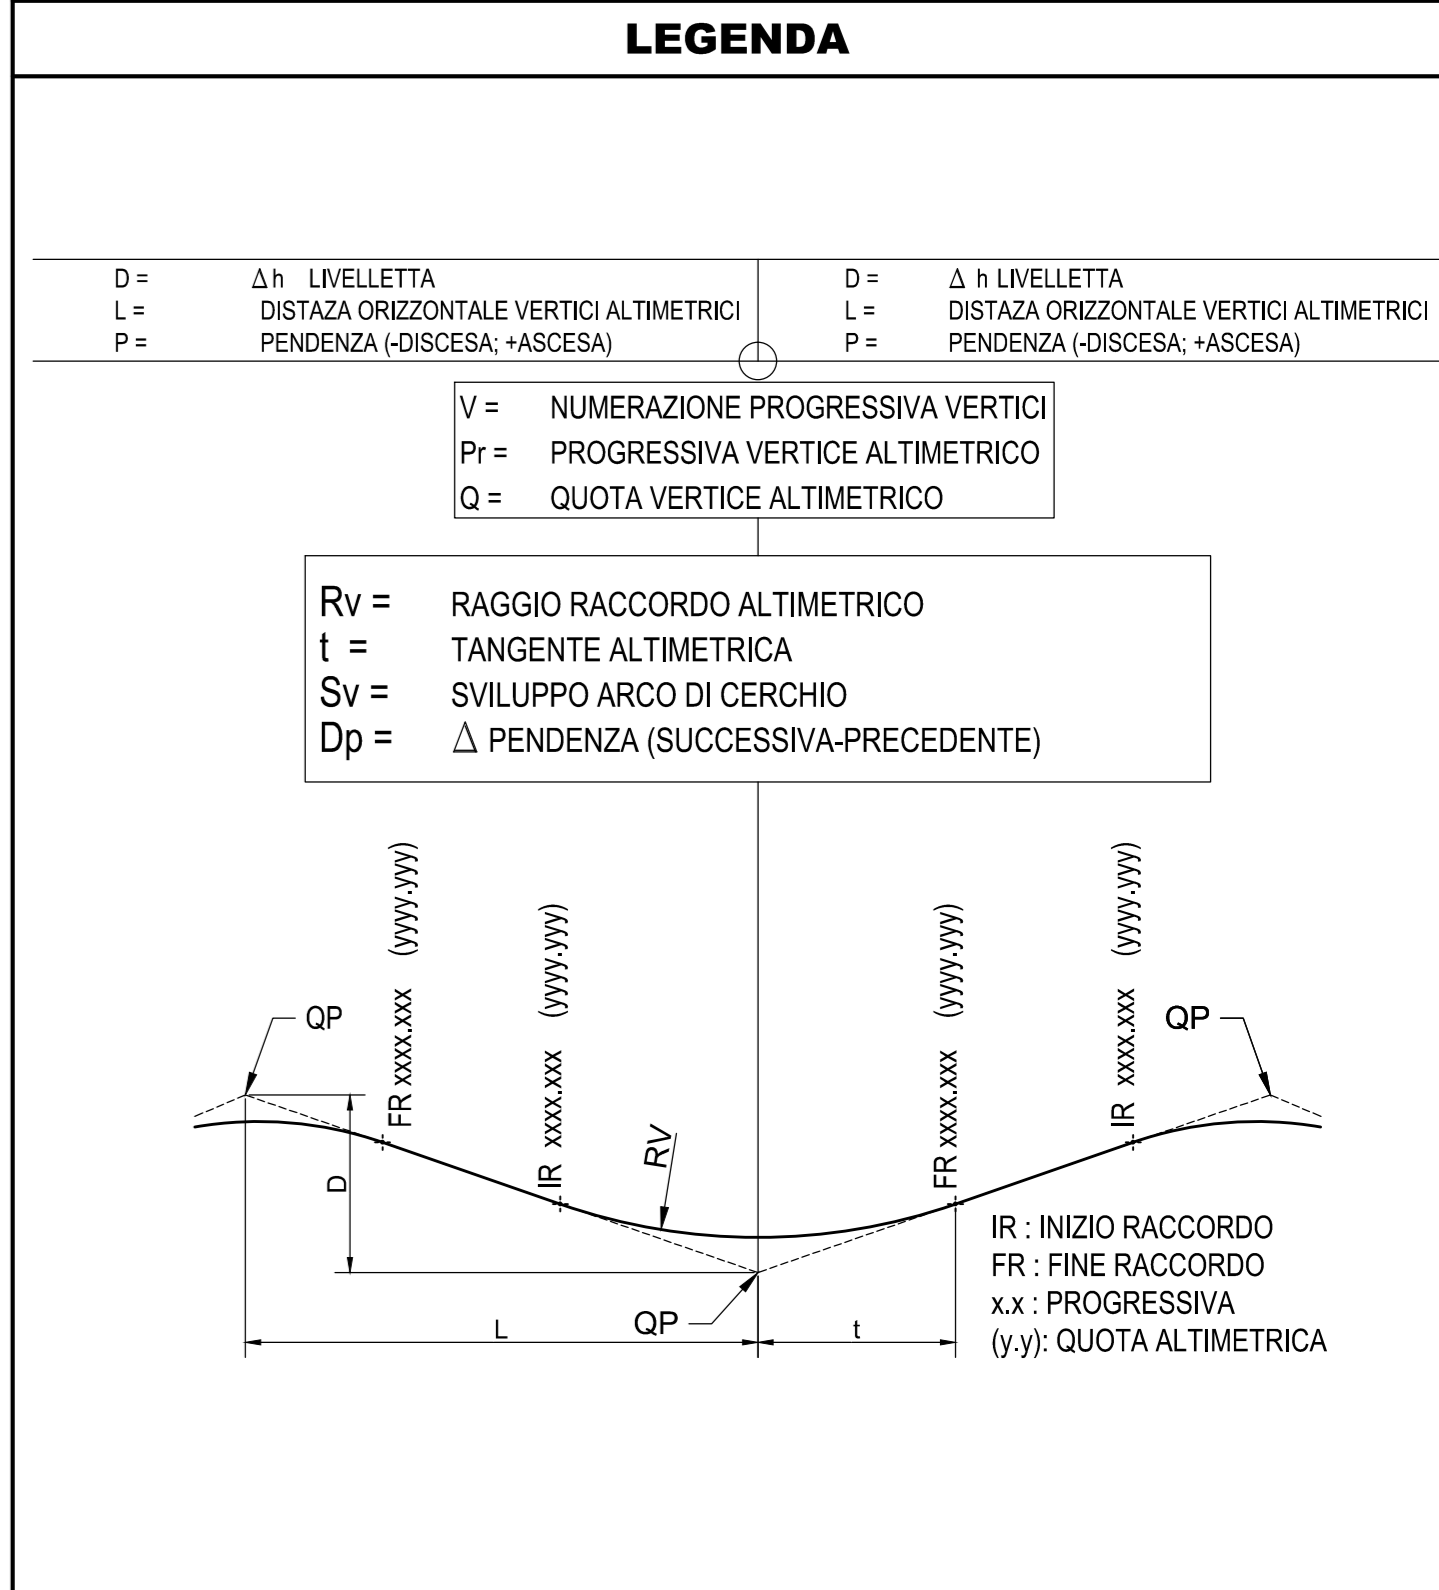


Ministero delle Infrastrutture e dei Trasporti
Struttura di Vigilanza sulle Concessionarie Autostradali

AMMODERNAMENTO A N° 4 CORSIE DELLA S.S. 514 "DI CHIARAMONTE" E DELLA S.S. 194 RAGUSANA DALLLO SVINCOLO CON LA S.S. 115 ALLO SVINCOLO CON LA S.S. 114.
(C.U.P. F12C0300000001)

PROGETTO DEFINITIVO

LOTTO 3
PROGETTO INFRASTRUTTURA
Asse Principale
Profili longitudinali - Asse RG-CT - Tavola 4 di 6
da km 3+881,60 a km 5+644,4

Progettista SILECSpa
Supporto specialistiche Gfarm

Geologo: Ing. G. Mondello
Geotecnica e opere d'arte minori: Ing. Antonio Alparone

Opere d'arte principali: Gallerie
Opere di mitigazione dell'impatto ambientale: Ecosistemi e paesaggio, Rumore, vibrazioni ed atmosfera

ITALCONSULT **GP Ingegneria**

REFERIMENTO ELABORATO: D01-T1L3-CS013-1-F6-004-0A
DATA: GENNAIO '17
SCALA: 1:2000/200

IL RESPONSABILE DEL PROCEDIMENTO: SARCO SRL
L'ENTITA' COSTRUTTRICE: VISTO PER ACCETTAZIONE