



LOTTO 3
PROFILO CARREGGIATA SX
ASSE CT-RG

← RAGUSA
← DIREZIONE DI MARCIA

PR=4422.63
QV=279.94
S=0.428
R=20000.00
T=194.29
F=0.11

Lotto 3

CATANIA →

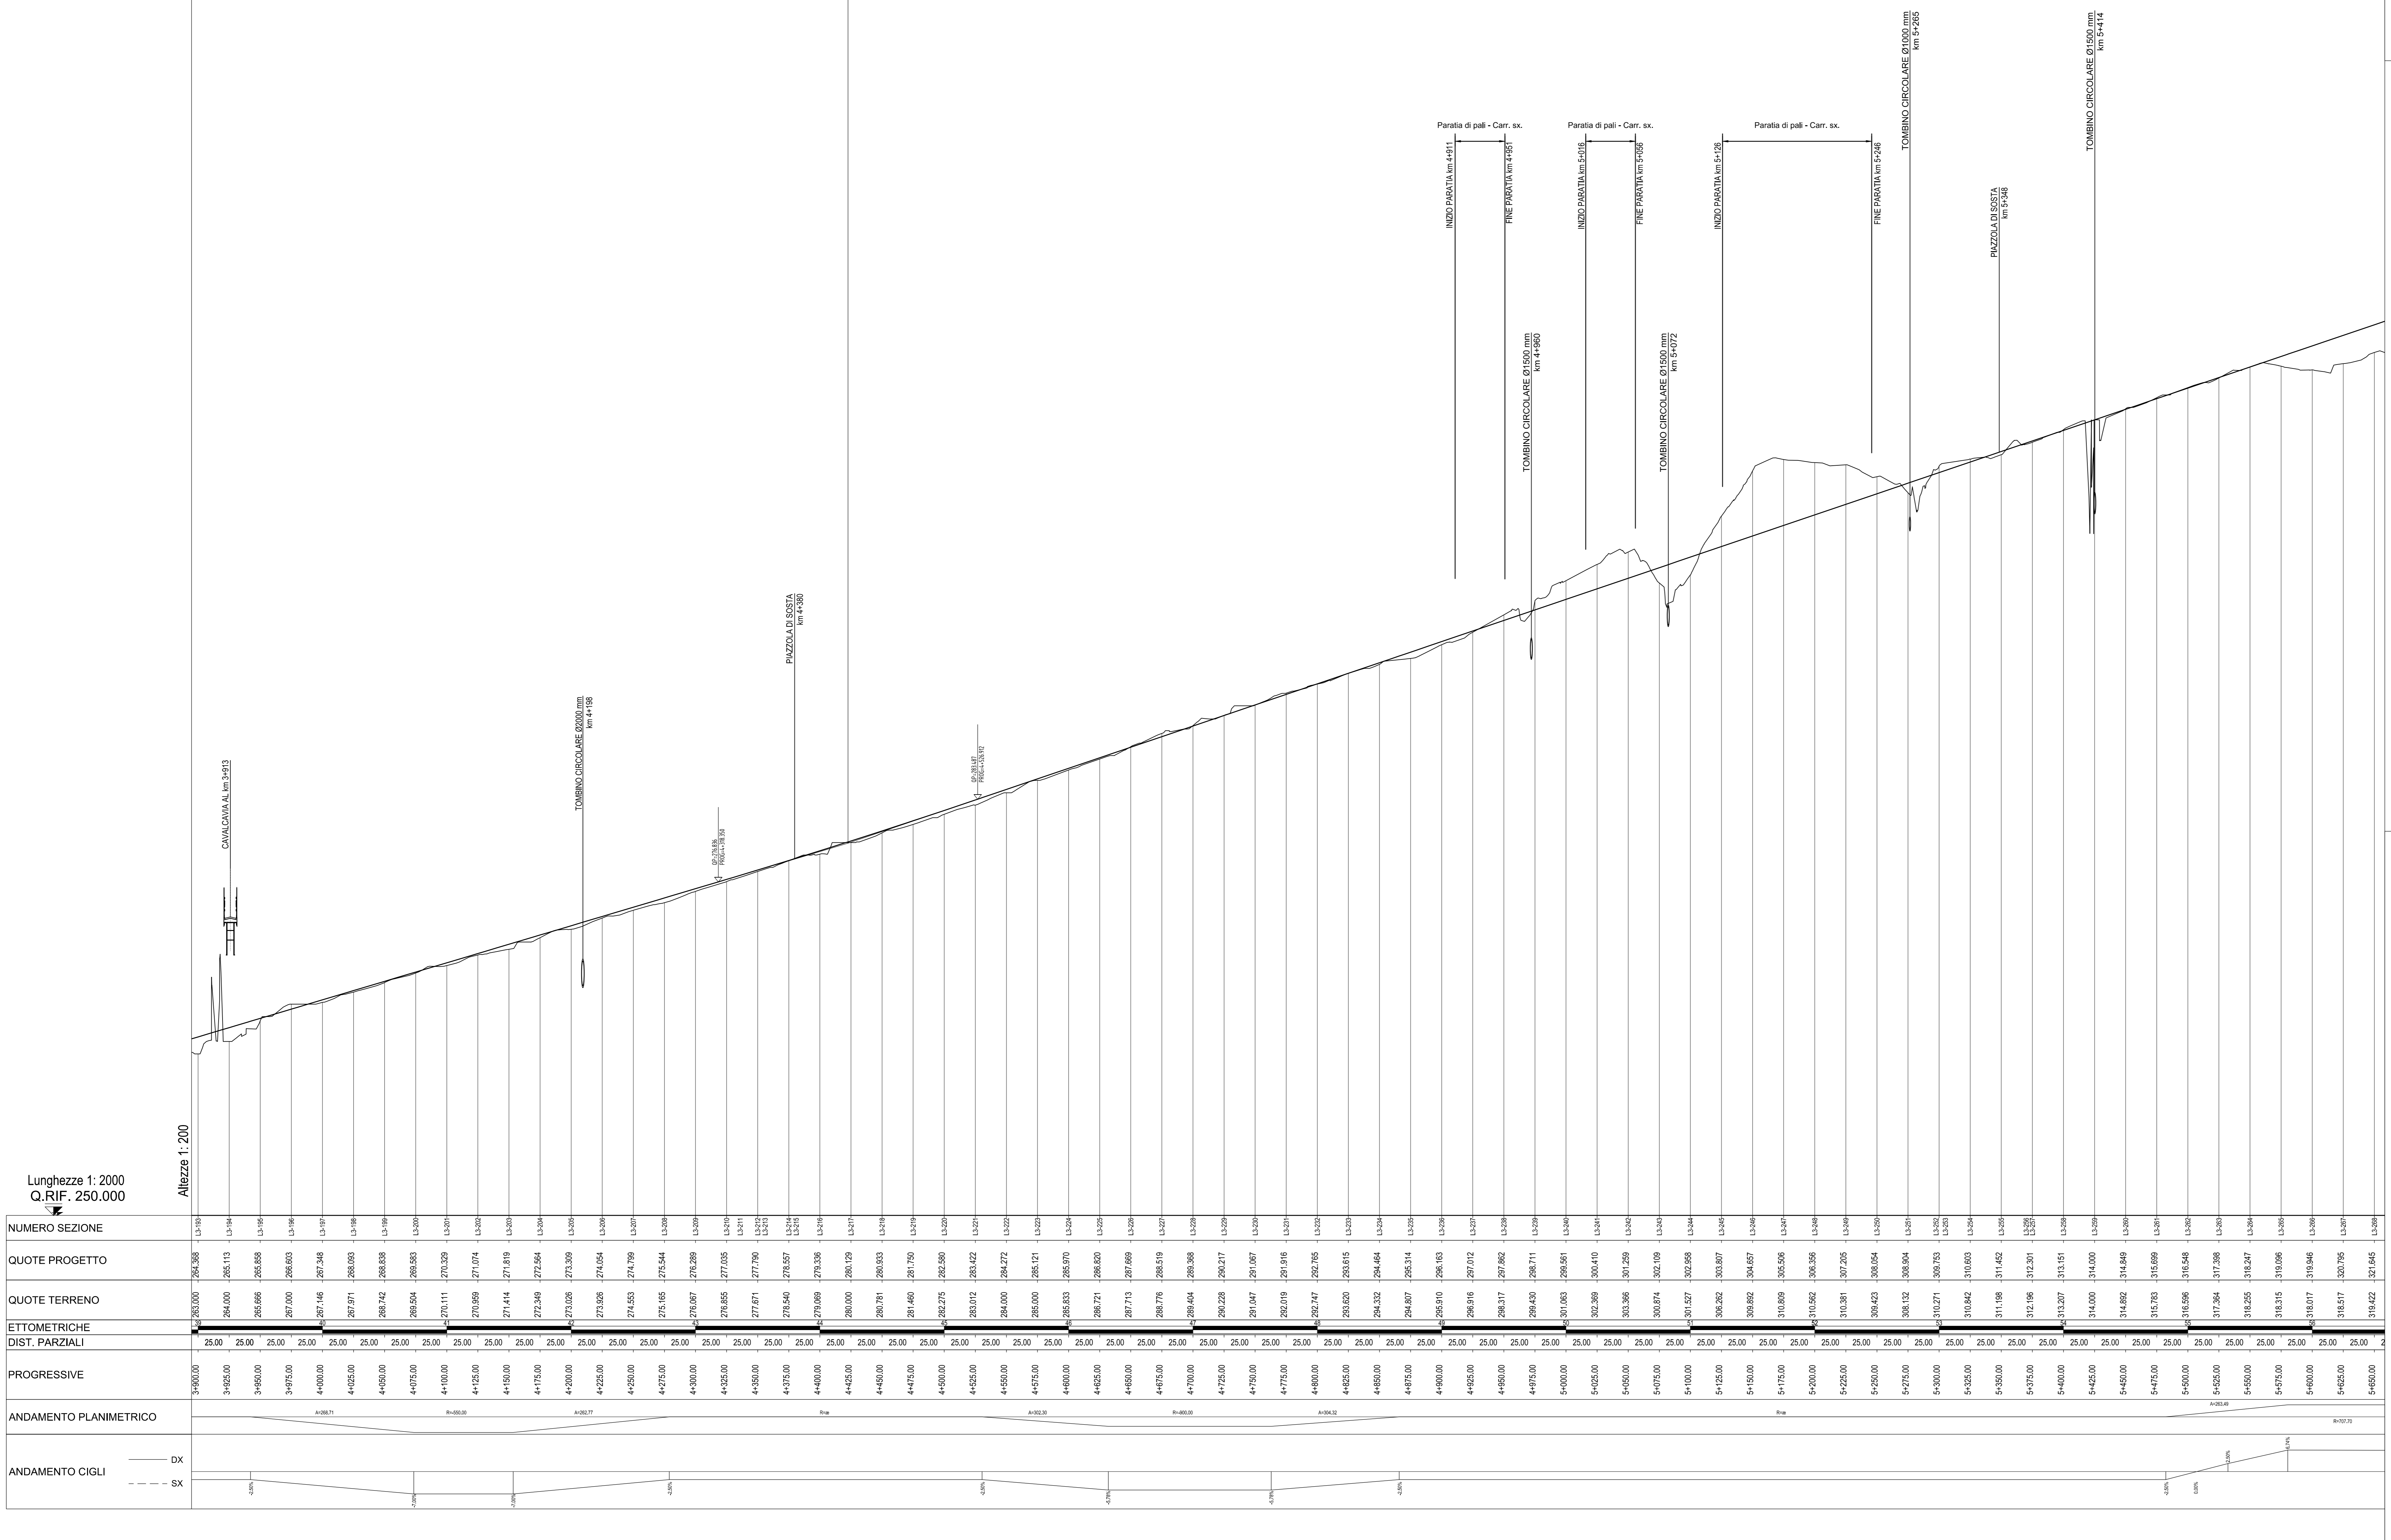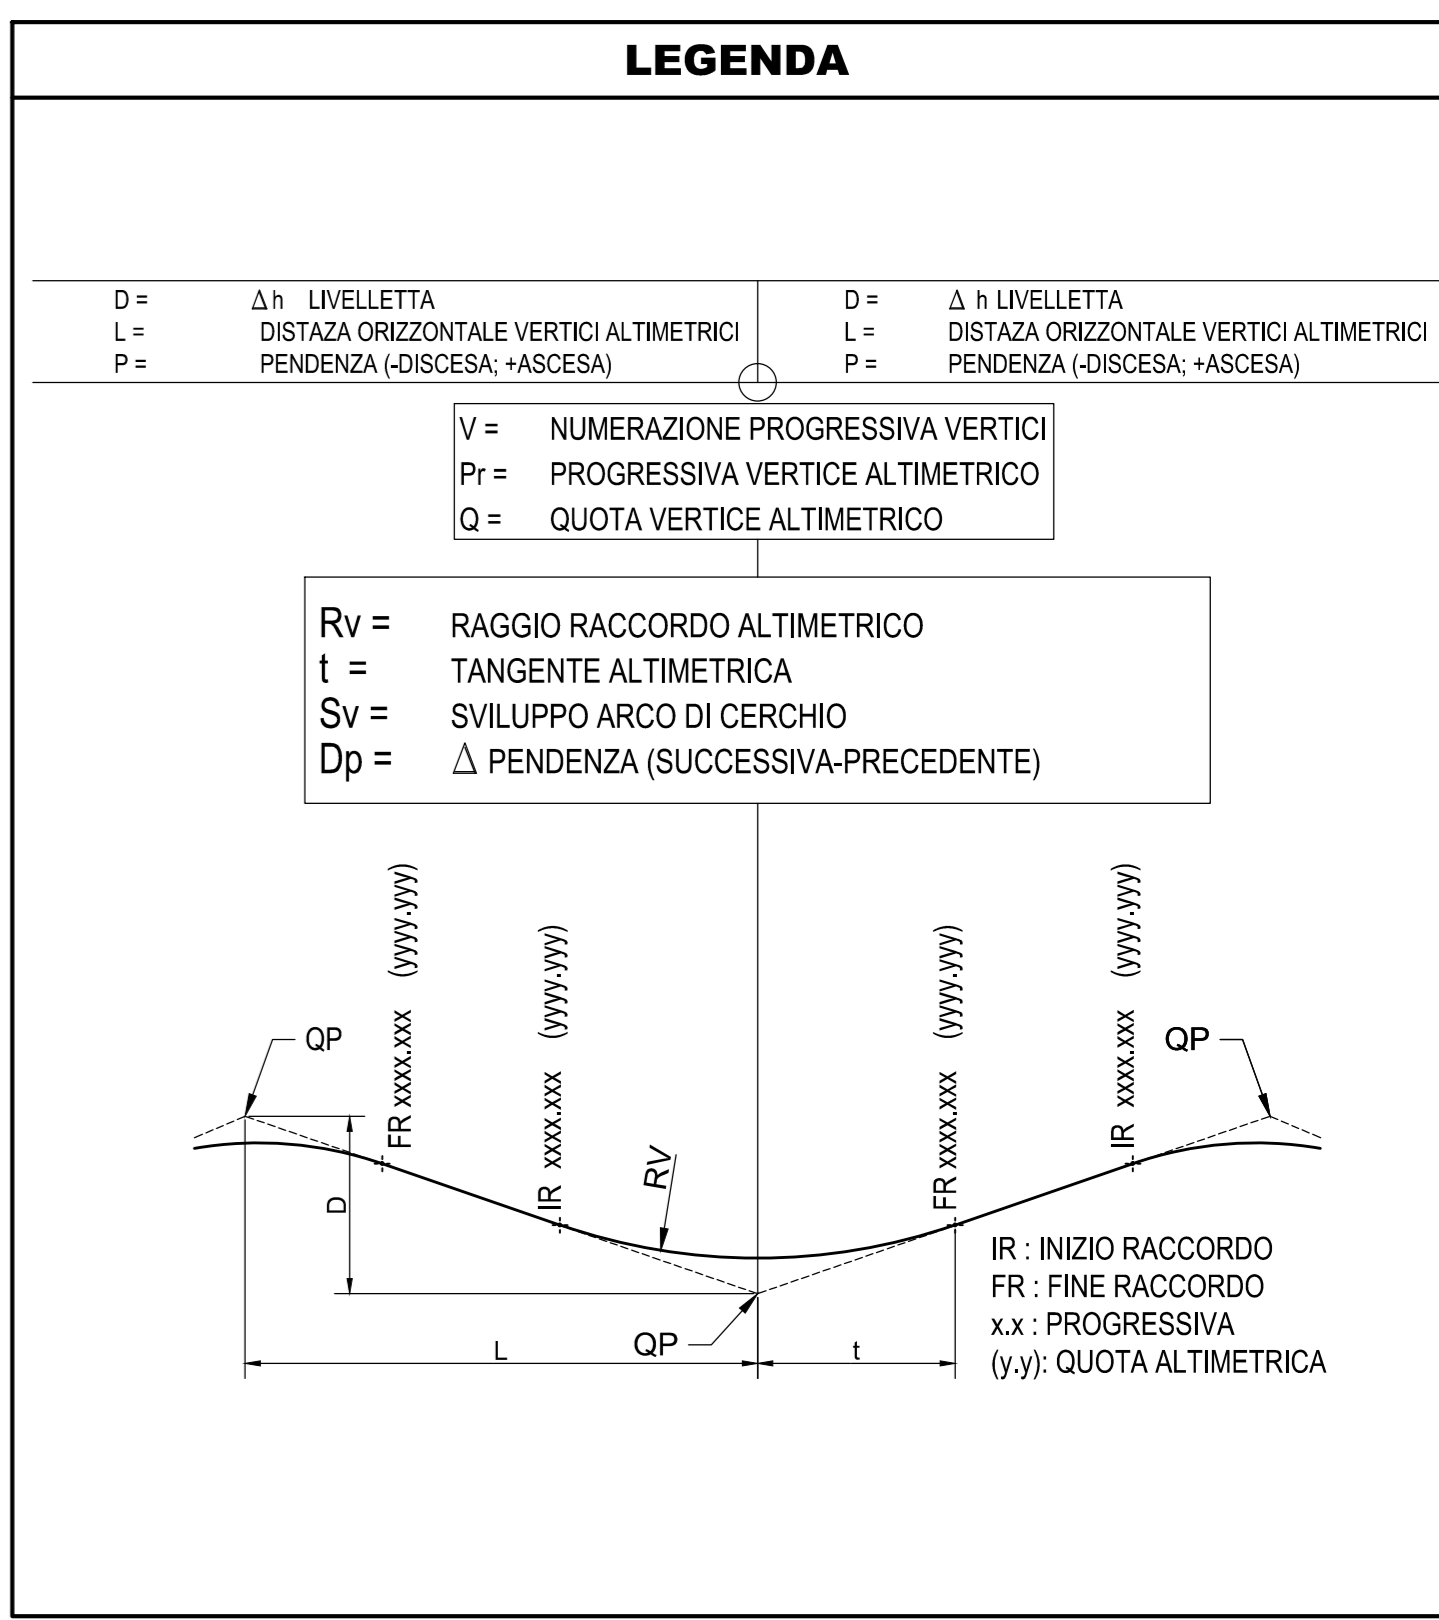

Lunghezze 1:2000
Q.RIF. 250.000

NUMERO SEZIONE	QUOTE PROGETTO	QUOTE TERRENO	ETOMETRICHE	PROGRESSIVE	ANDAMENTO PLANIMETRICO	ANDAMENTO CIGLI

Ministero delle Infrastrutture e dei Trasporti
Struttura di Vigilanza sulle Concessionarie Autostradali

AMMODERNAMENTO A N° 4 CORSIE DELLA S.S. 514 "DI CHIARAMONTE" E DELLA S.S. 194 RAGUSANA DALLO SVINCOLO CON LA S.S. 115 ALLO SVINCOLO CON LA S.S. 114.
(C.U.P. F12C03000000001)

PROGETTO DEFINITIVO

LOTTO 3
PROGETTO INFRASTRUTTURA
Asse Principale
Profili longitudinali - Asse CT-RG - Tavola 4 di 6
da km 3+895 a km 5+410

Il Progettista **Supporto specialistico**

Responsabile di progetto ed incaricato delle integrazioni tra le varie prestazioni: **SILEC SpA** **Consulenze specialistiche**

Ing. Santa Monaco - Ordine Ing. Torino 57604 **Geologia:** **Geotecnica e opere d'arte minori:** Ing. Antonio Alparone
Ordine Geologi del Lazio A.P. n. 663 **ILISEA**

Opere d'arte principali: Gallerie **GP Ingegneria** **Opere di mitigazione dell'impatto ambientale:** Ecosistemi e paesaggio **altran**

Ing. G. Manfredi **ITALCONSULT** **GP Ingegneria**

REFERIMENTO ELABORATO: **D01-T1L3-CS014-1-F6-004-0A** DATA: **GENNAIO '17**

REV. DATA DESCRIZIONE REDATTORE/VERIFICATO APPROVATO

A GENNAIO '17 Emissione SILECFARM Zia Monaco

IL RESPONSABILE DEL PROCEDIMENTO: **SARC SRL** L'ENTITA' COSTRUTTRICE: **WSP PER ACCOZZIADONE**