

LOTTO 3  
 PROFILO CARREGGIATA SX  
 ASSE CT-RG

← RAGUSA  
 ← DIREZIONE DI MARCIA

PRO: 6616.83  
 QA: 3511.00  
 DL: -1.874  
 R: 30000.00  
 T: 228.80  
 F: 1.05

**Lotto 3**

CATANIA →


### LEGENDA

D =	Δ h LIVELLETTA L = DISTAZA ORIZZONTALE VERTICI ALTIMETRICI P = PENDENZA (-DISCESA; +ASCESA)	D =	Δ h LIVELLETTA L = DISTAZA ORIZZONTALE VERTICI ALTIMETRICI P = PENDENZA (-DISCESA; +ASCESA)
-----	---	-----	---

V = NUMERAZIONE PROGRESSIVA VERTICI  
 Pr = PROGRESSIVA VERTICE ALTIMETRICO  
 Q = QUOTA VERTICE ALTIMETRICO

Rv = RAGGIO RACCORDO ALTIMETRICO  
 t = TANGENTE ALTIMETRICA  
 Sv = SVILUPPO ARCO DI CERCHIO  
 Dp = Δ PENDENZA (SUCCESSIVA-PRECEDENTE)

IR: INIZIO RACCORDO  
 FR: FINE RACCORDO  
 x.x: PROGRESSIVA  
 (y-y): QUOTA ALTIMETRICA

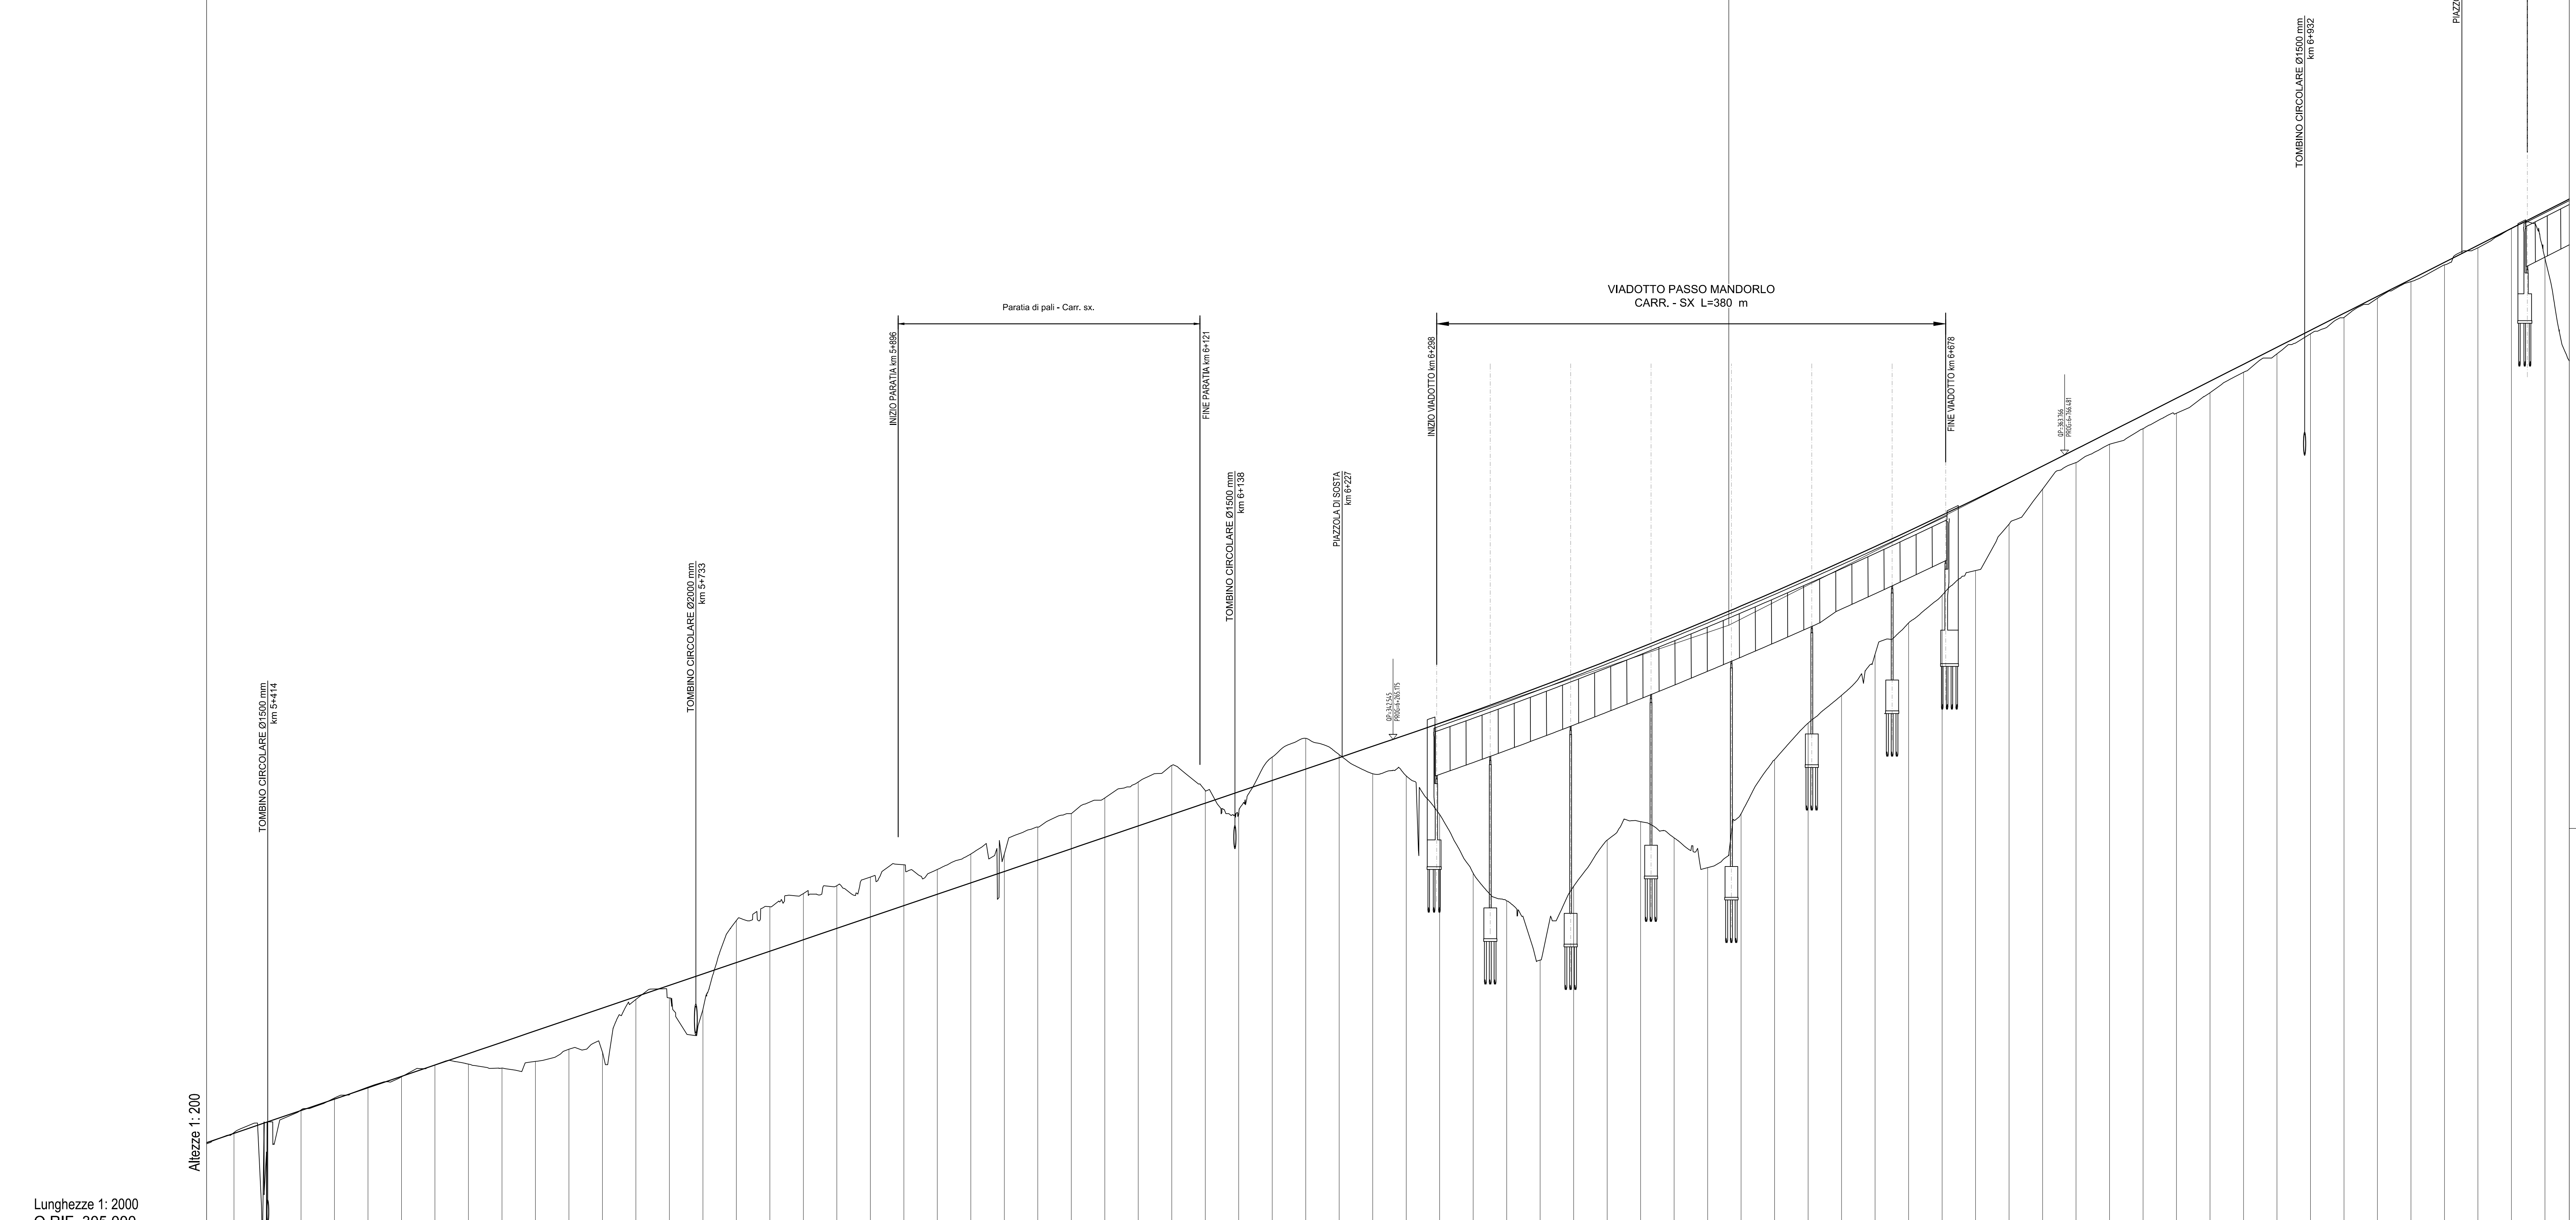

NUMERO SEZIONE	QUOTE PROGETTO	QUOTE TERRENO	ETOMETRICHE	PROGRESSIVE	ANDAMENTO PLANIMETRICO	ANDAMENTO CIGLI

Ministero delle Infrastrutture e dei Trasporti  
 Struttura di Vigilanza sulle Concessionarie Autostradali

**AMMODERNAMENTO A N° 4 CORSIE DELLA S.S. 514 "DI CHIARAMONTE" E DELLA S.S. 194 RAGUSANA DALLO SVINCOLO CON LA S.S. 115 ALLO SVINCOLO CON LA S.S. 114.**  
 (C.U.P. F12C03000000001)

**PROGETTO DEFINITIVO**

**LOTTO 3  
 PROGETTO INFRASTRUTTURA  
 Asse Principale  
 Profili longitudinali - Asse CT-RG - Tavola 5 di 6  
 da km 5+379,6 a km 7+143**

**Progettista:** SILECSpa - Supporto specialistico  
 Responsabile di progetto ed incaricato delle integrazioni tra le varie prestazioni: Ing. G. Mandello - Ordine Ing. Torino 57604 - Consulente specialista  
 Ing. G. Mandello - Ordine Ing. Torino 57604 - Consulente specialista  
 Ing. G. Guiducci - Consulente specialista  
 Consulenza specialistica

**Geologo:** Ordine Geologi del Lazio A.P. n. 663 - Geotecnica e opere d'arte minori: Ing. Antonio Alparone  
**Opere d'arte principali:** Galleria - Ecosistemi e paesaggio: Ing. G. Guiducci  
 Rumore, vibrazioni ed atmosfera: altran

**ITALCONSULT** - **GP Ingegneria**

FASE	DISCIPLINA	OPERA	DOC	PROGR.	ST.REV.	FOGLIO	DATA
D011	T1L3	CS014	1	F6	005	0A	1:2000/200

**IL RESPONSABILE DEL PROGETTO**: SARCS SRL  
**IL CONCESSIONARIO**: SARCS SRL  
**L'ENTITA' COSTRUTTRICE**: SARCS SRL