


LEGENDA

	CONFINI PROVINCIALI		FOSSO DI GUARDIA
	CONFINI COMUNALI		VERSO SCORRIMENTO ACQUE
	ETOMETRICA		PIAZZALE IMPIANTO TRATTAMENTO ACQUE DI PIATTAFORMA
	RILEVATO CON ARGINELLO E BANCHINA		VIAIBILITA' NON PAVIMENTATA PER ACCESSO AL PIAZZALE IMPIANTO TRATTAMENTO ACQUE DI PIATTAFORMA
	TRINCEA CON CUNETTA ALLA FRANCESE, RACCORDO TERRENO VEGETALE E BANCHINA		DISMISSIONE STRADE ESISTENTI
	SISTEMAZIONE TRINCEA CON BARRIERA DI SICUREZZA E FOSSO PREFABBRICATO		Rit. elaborati specifici: • Piantame degli interventi di inserimento paesaggistico - ambientale • Piantame delle aree complesse
	REGINZIONE		RIMODELLOAMENTO DEL TERRENO
	TOMBO		Rit. elaborati specifici: • Piantame degli interventi di inserimento paesaggistico - ambientale • Piantame delle aree complesse
	SISTEMAZIONI IDRAULICHE		AREE PER MITIGAZIONI AMBIENTALI
			Rit. elaborati specifici: • Piantame degli interventi di inserimento paesaggistico - ambientale • Piantame delle aree complesse

PROVINCIA : RAGUSA
COMUNE : Chiaromonte Gulfi

PROVINCIA : CATANIA
COMUNE : Licodia Eubea

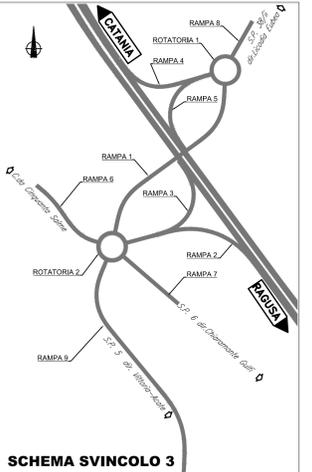

Ministero delle Infrastrutture e dei Trasporti
Struttura di Vigilanza sulle Concessionarie Autostradali

AMMODERNAMENTO A N° 4 CORSIE DELLA S.S. 514 "DI CHIARAMONTE" E DELLA S.S. 194 RAGUSANA DALLO SVINCOLO CON LA S.S. 115 ALLO SVINCOLO CON LA S.S. 114.
(C.U.P. F12C0300000001)

PROGETTO DEFINITIVO

LOTTO 3
PROGETTO INFRASTRUTTURA
Svincolo 3 sulla SP 5 "LICODIA EUBEA"
Planimetrie di svincolo

Il Progettista
SILEC SpA
Responsabile di progetto ed incaricato delle integrazioni ed delle varie prestazioni
Ing. Santa Monaco - Ordine Ing. Torino 5760H

Supporto specialistico
CF arm
Ottimizzazione della carteggiatura delle opere
Ing. Gianmaria De Stavola - Ordine Ing. Venezia 2074

Consulenze specialistiche
Geotecnica e opere d'arte minori: Ing. Antonio Alparone
Opere di mitigazione dell'impatto ambientale: Ing. G. Mondello, Gallerie Ing. G. Guiducci, Ecosistemi e paesaggio

ITCONSULT
Ing. G. Mondello, Gallerie Ing. G. Guiducci, Ecosistemi e paesaggio

altran
Rumore, vibrazioni ed atmosfera

REFERIMENTO ELABORATO: DATA: GENNAIO '17

FASE	TRIT	DISCIPLINA/OPERA	DOC	PROGR.	ST/REV.	FOGLIO	SCALA
D01	T1	L3	CS	I03	1	P7-01	1:1000

REV.	DATA	DESCRIZIONE	IDENTIFICAZIONE	VERIFICATO	APPROVATO
A	GENNAIO 17	Emissione	SILEC/FARM	Zia	Monaco

IL RESPONSABILE DEL PROCEDIMENTO: SARC SRL

IL CONCESSIONARIO: SARC SRL

L'ENTITA' COSTRUTTRICE: SARC SRL

INIZIO LOTTO 3 - km 0+000,00
FINE LOTTO 2 - km 6+816,12

INIZIO LOTTO 3 - km 0+000,00
FINE LOTTO 2 - km 6+820,00