




Pianta impalcato 2/2
Scala 1:200

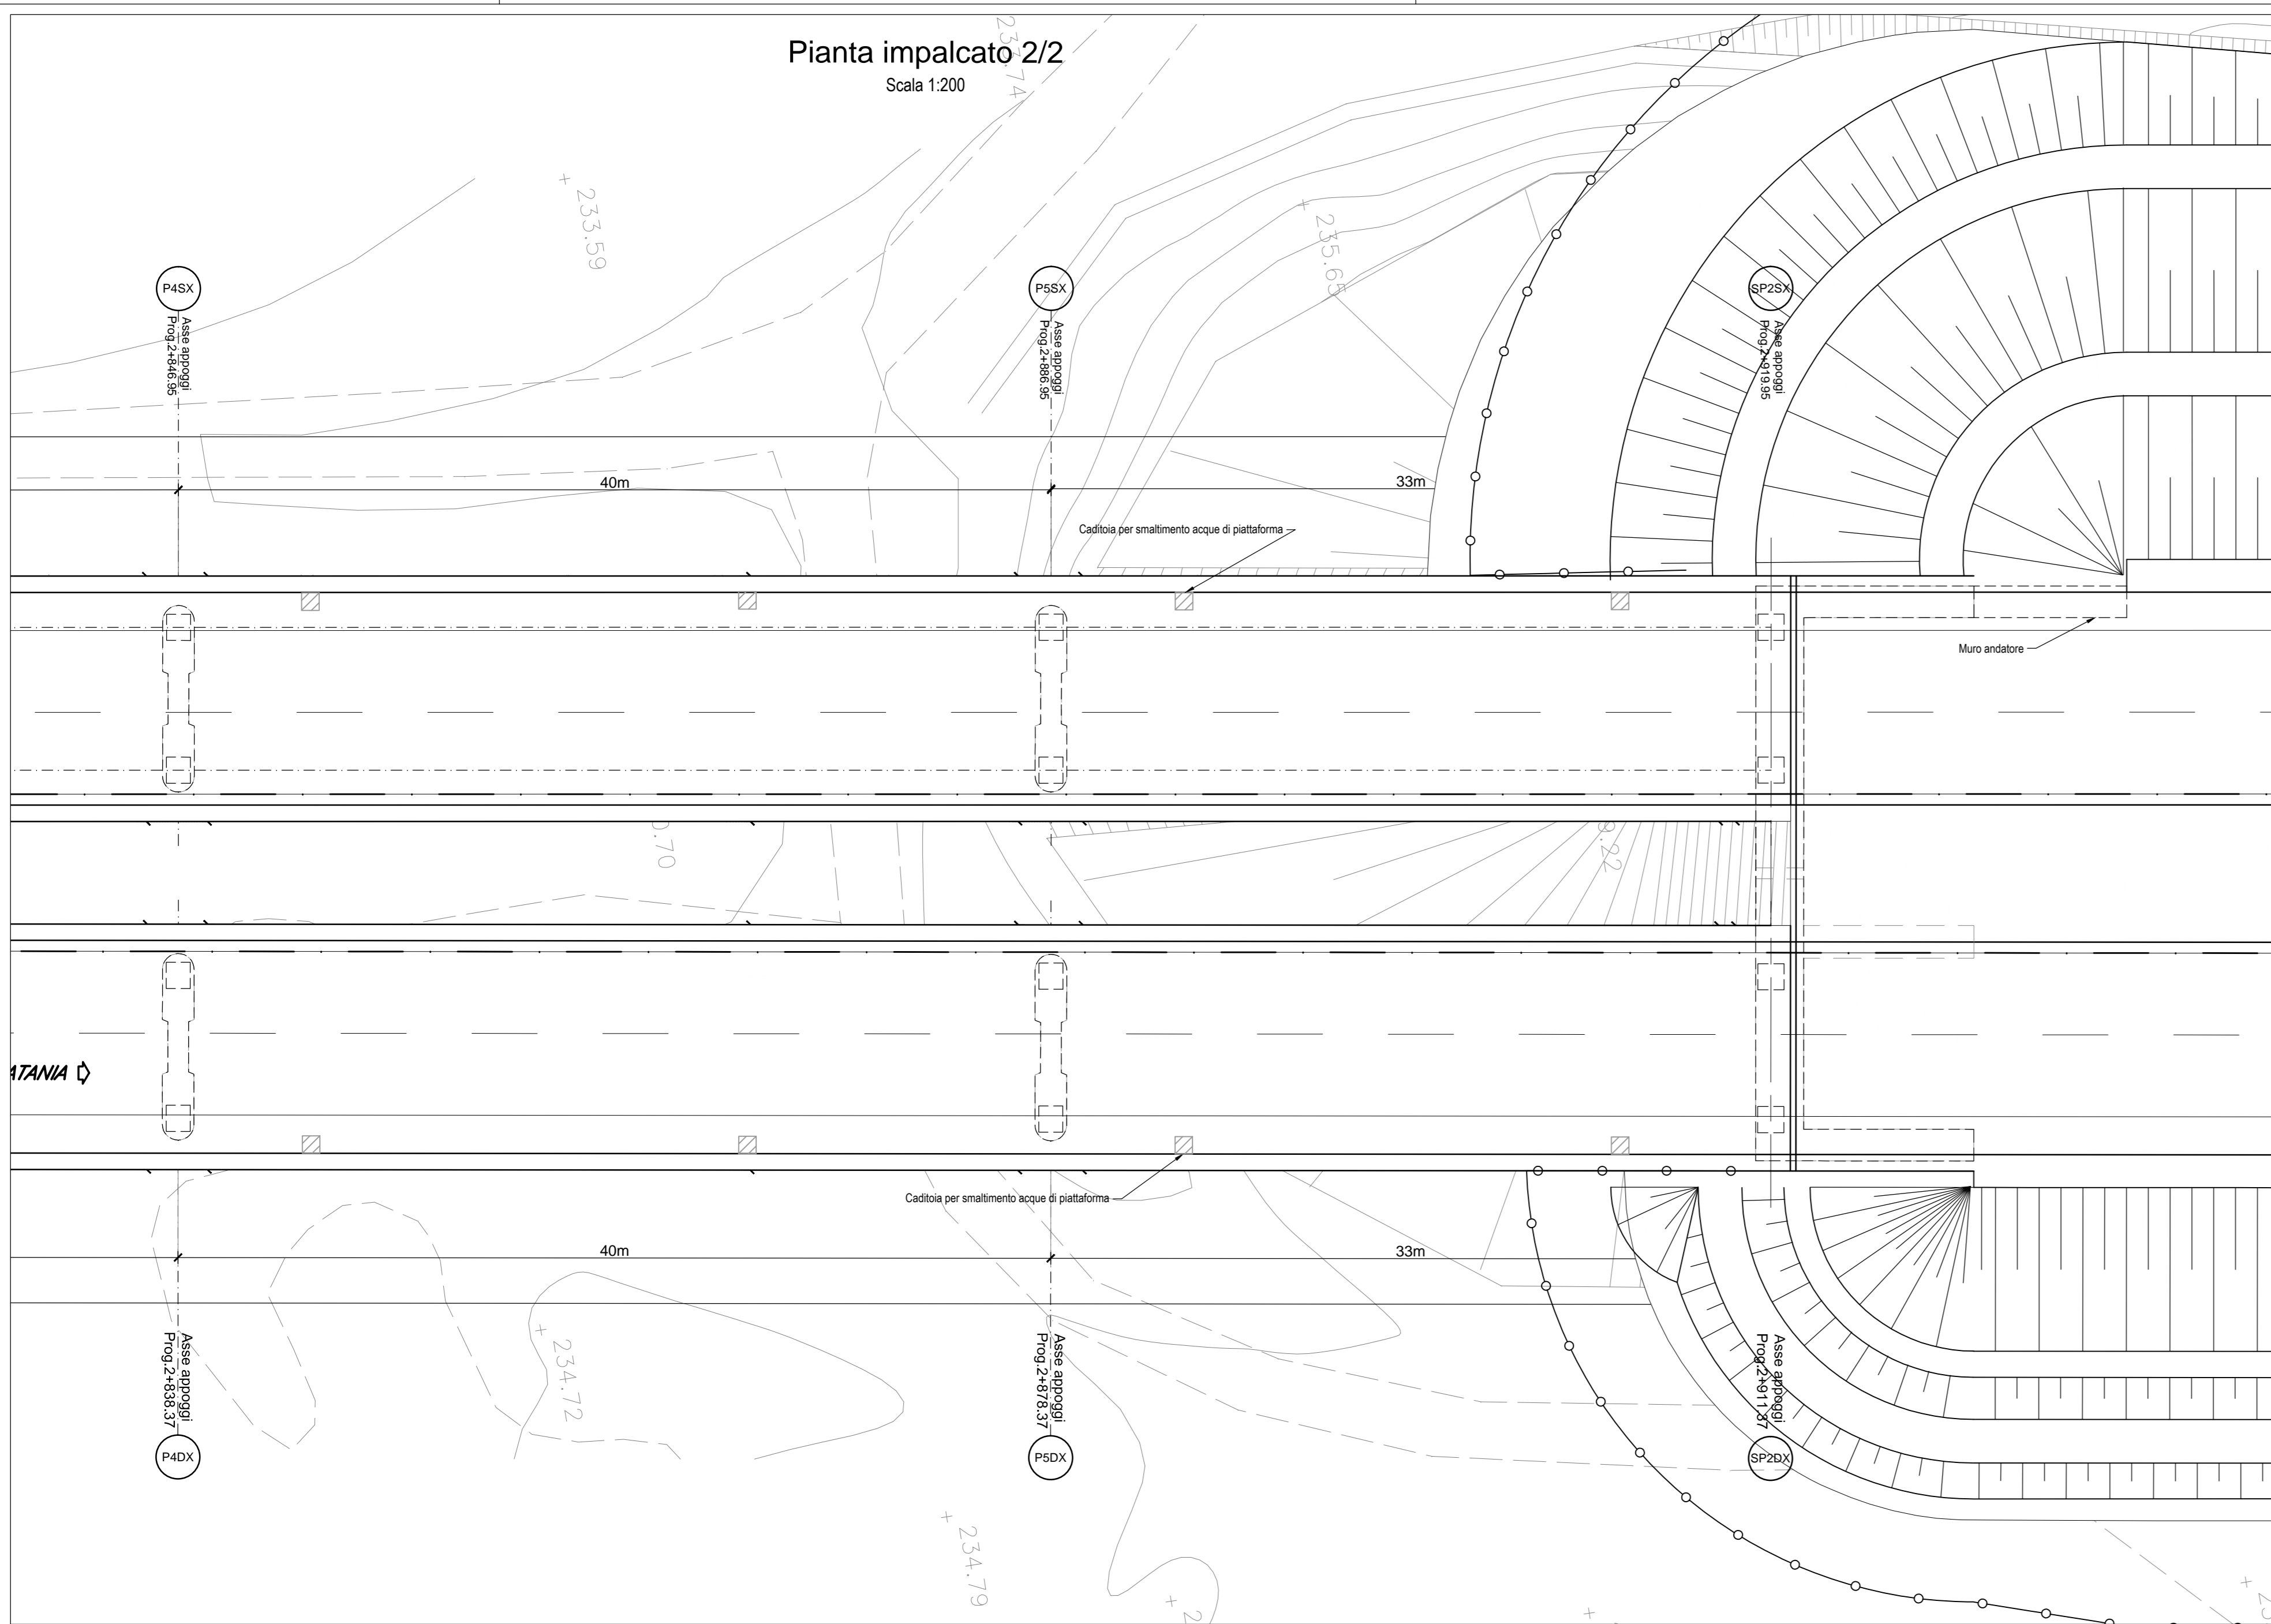


Prospetto 2/2
Carreggiata Dx RG-CT
Scala 1:200

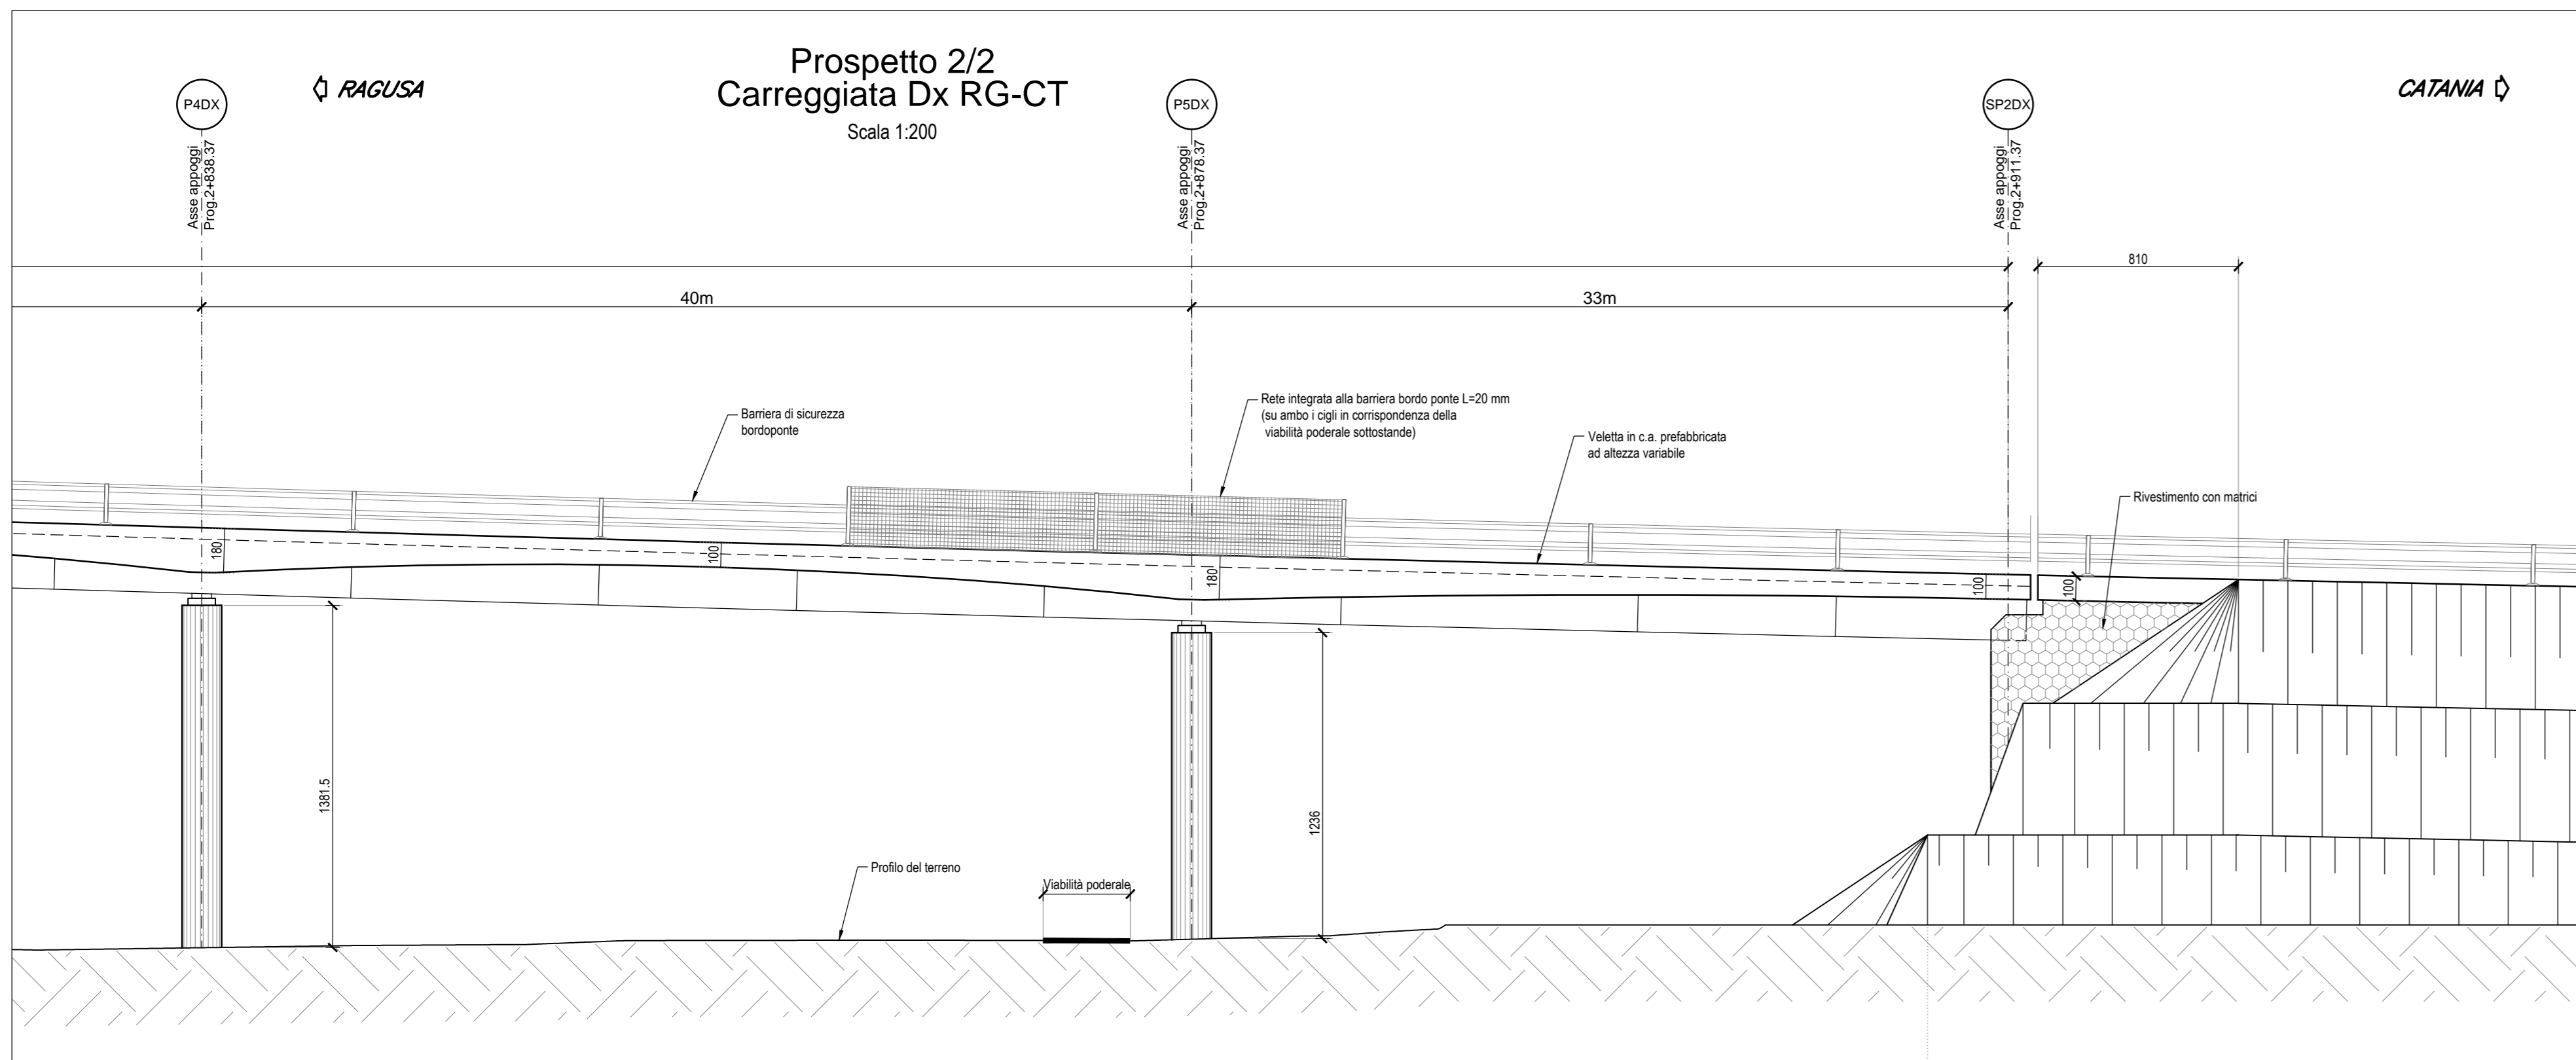


Prospetto 2/2
Carreggiata Sx CT-RG
Scala 1:200

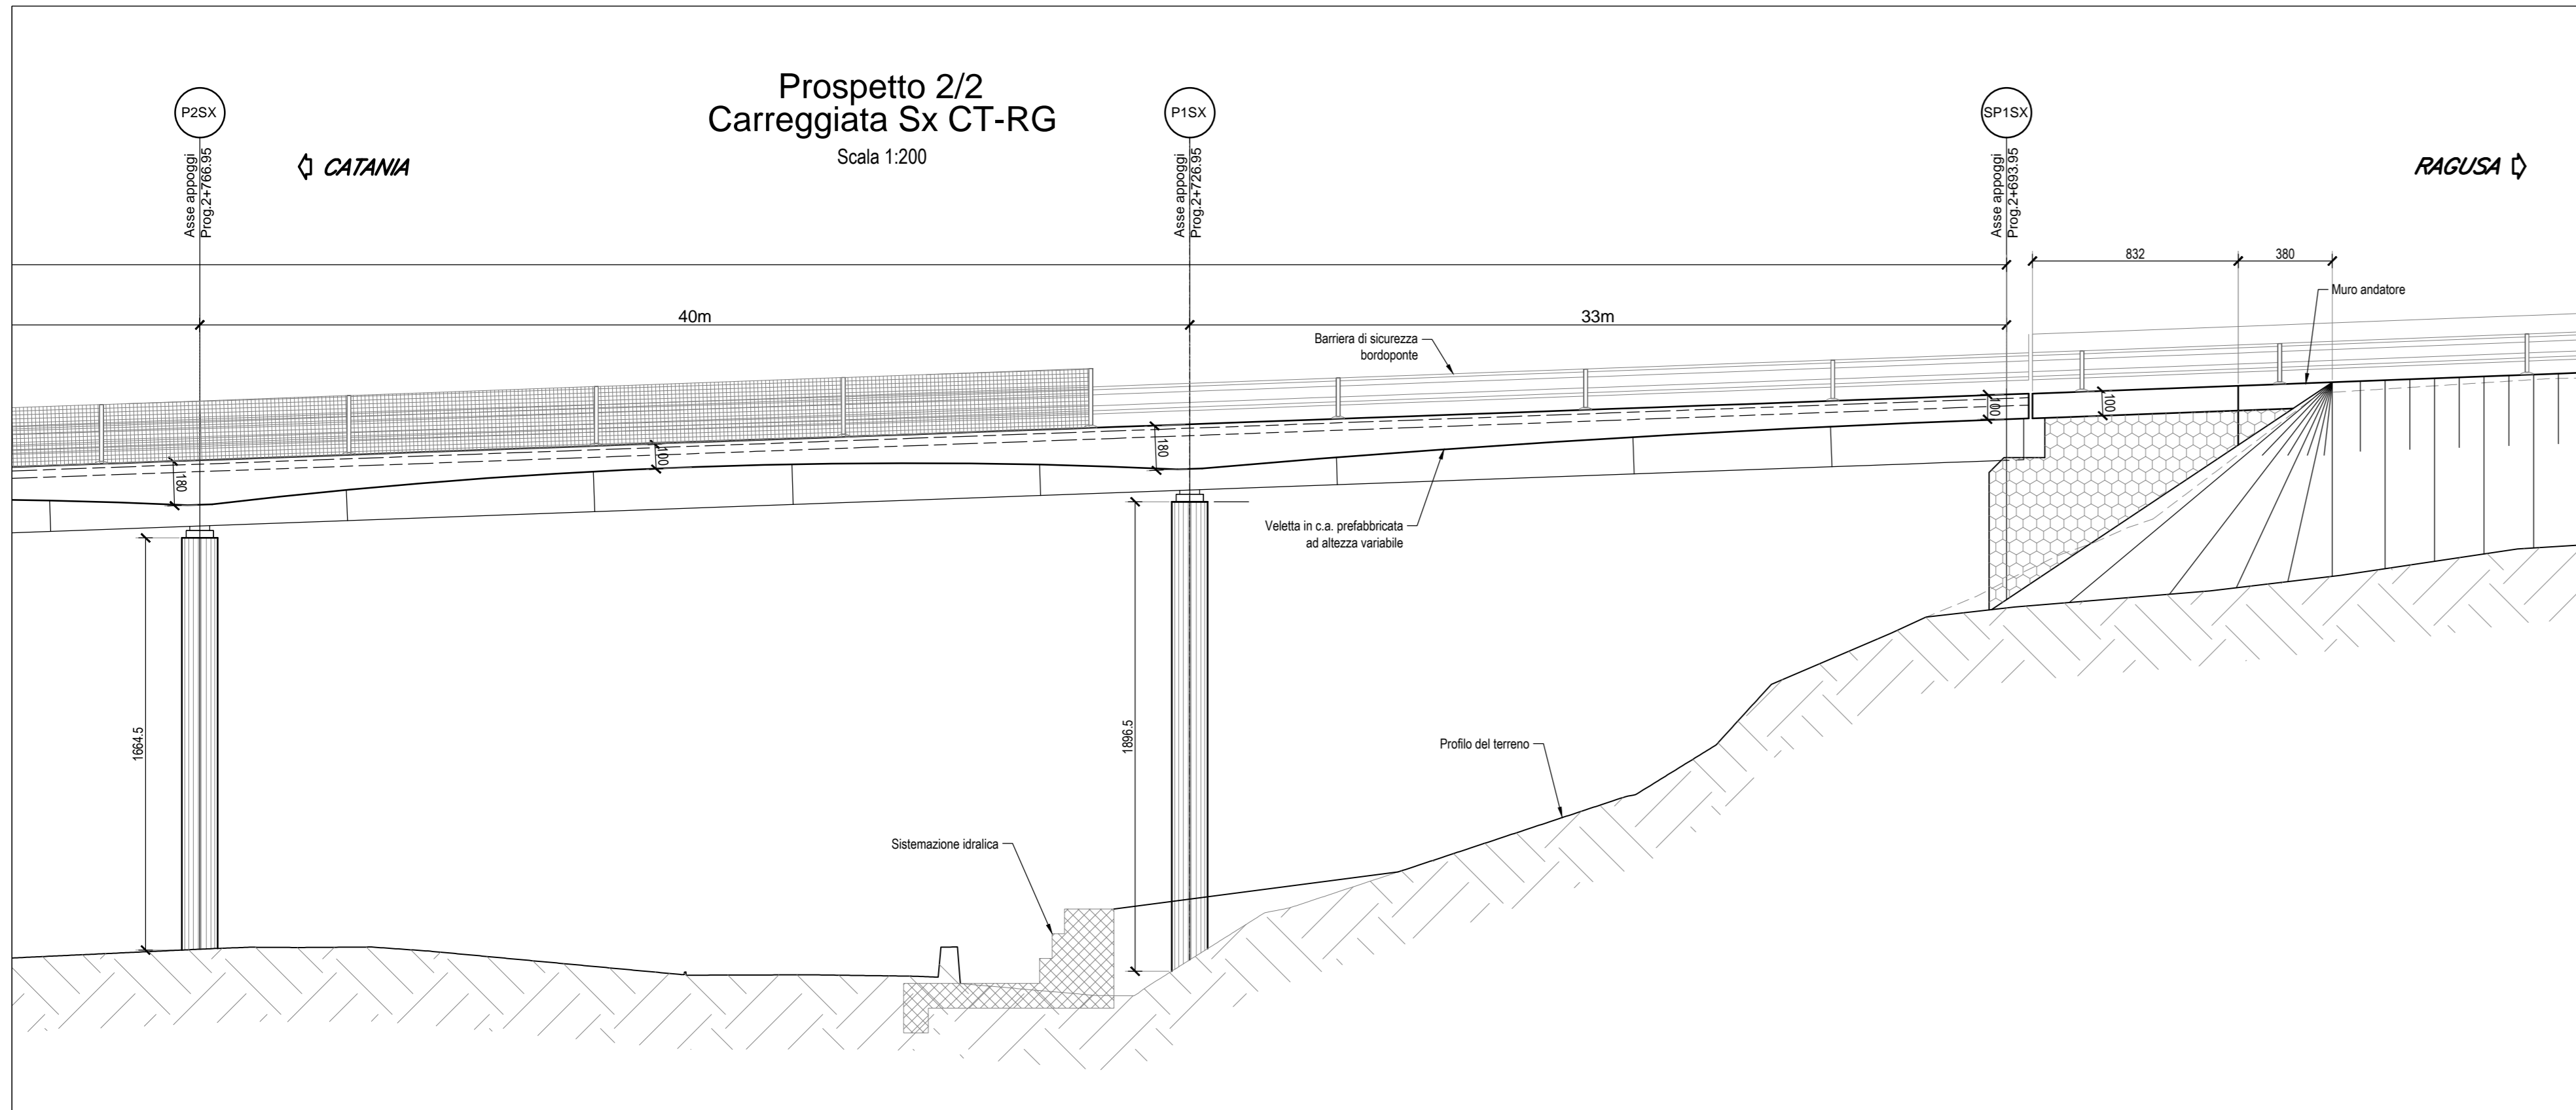

Sezione trasversale su pile P4
Scala 1:100

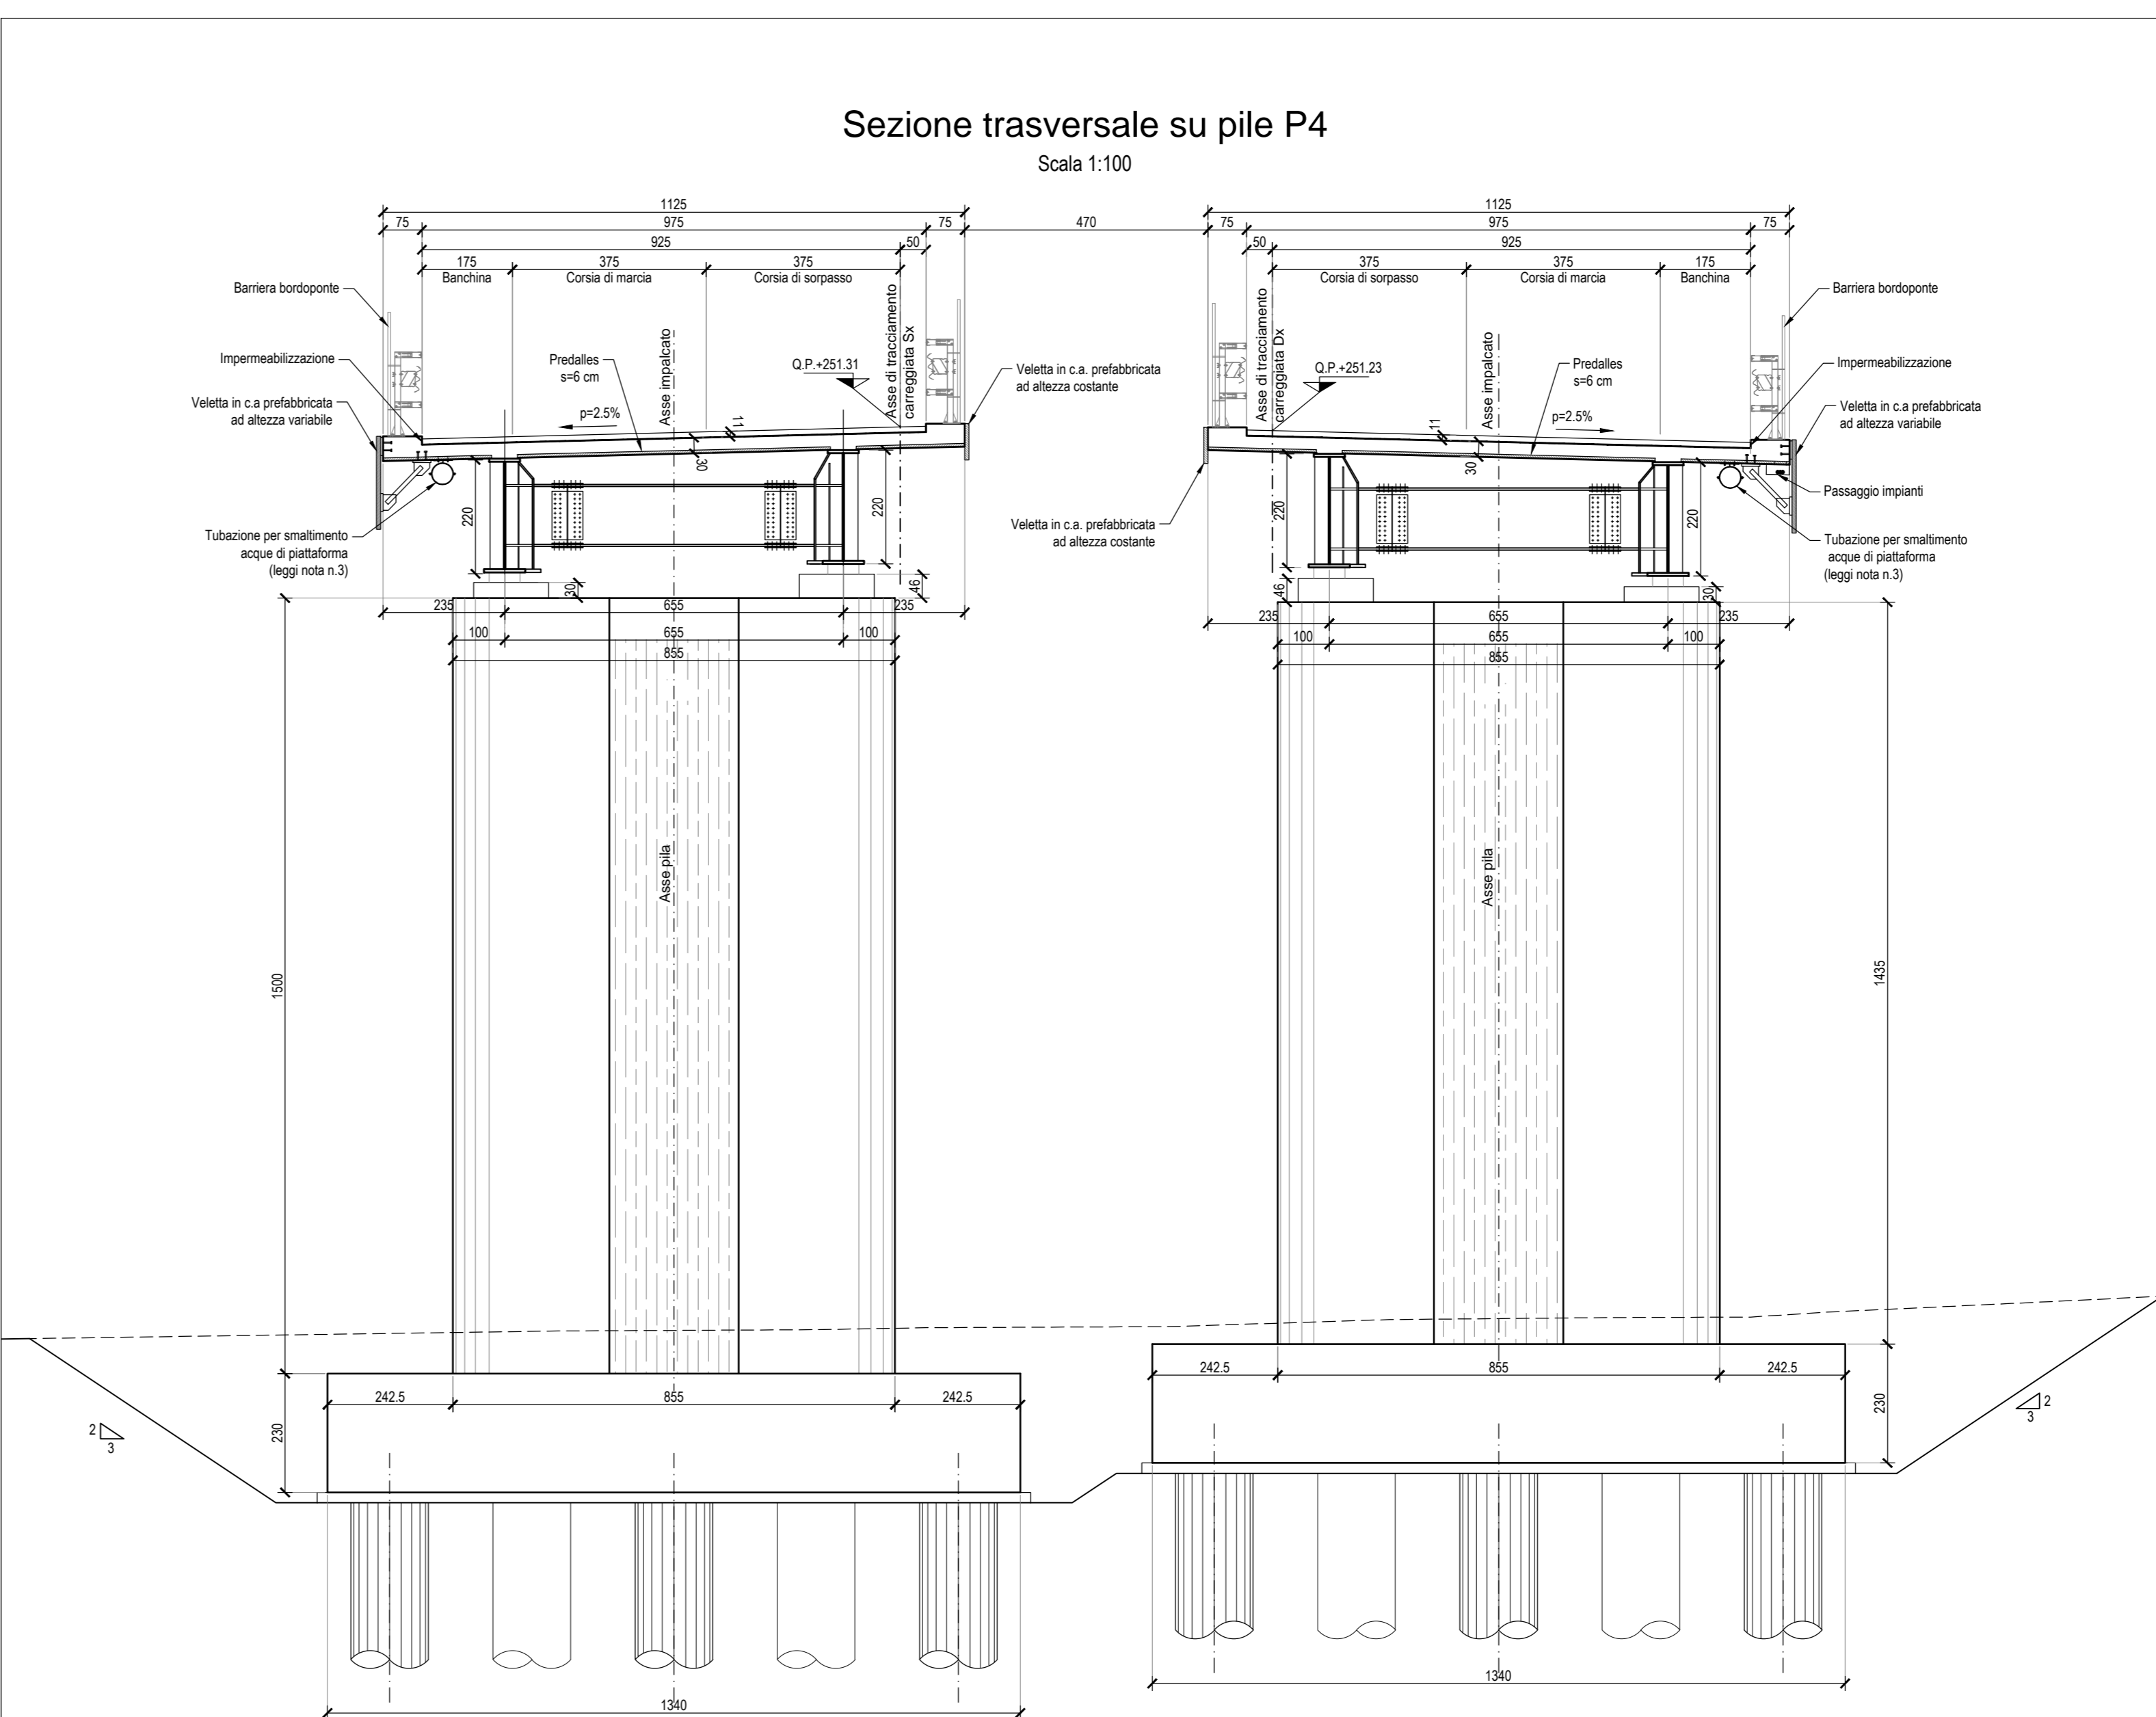

NOTE:
1) Per i dettagli relativi alla barriera di sicurezza e le relative classi di contenimento vedere le norme tipo stradali e gli elaborati "Segnaletica e barriere di sicurezza".
2) Per il sistema di smaltimento acque di piattaforma ed i relativi dettagli vedere le planimetrie idrauliche e gli elaborati di sezione tipo.
3) Per i particolari relativi allo smaltimento acque di piattaforma vedere l'elaborato specifico DT_1701_0216_1_1_0001_0A.
4) Per le prescrizioni costruttive vedere gli elaborati specifici.

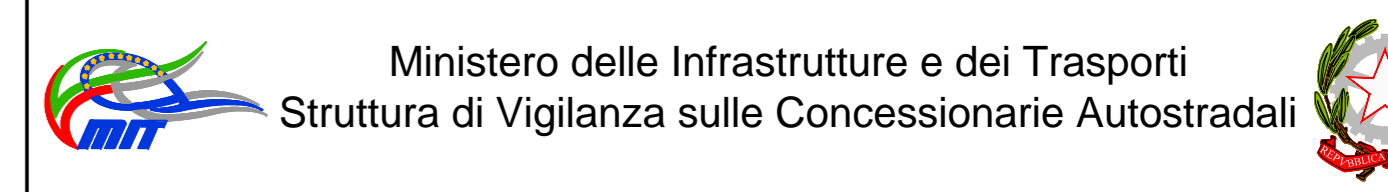

AMMODERNAMENTO A N° 4 CORSIE DELLA S.S. 514 "DI CHIARAMONTE" E DELLA S.S. 194 RAGUSANA DALLO SVINCOLO CON LA S.S. 115 ALLO SVINCOLO CON LA S.S. 114.
(C.U.P. F12C0300000001)

PROGETTO DEFINITIVO

LOTTO 3
OPERE D'ARTE MAGGIORI
Viadotto Dirillo
Pianta impalcato, prospetti e sezioni
Tavola 2

Progettista
Responsabile di progetto ed incaricato delle integrazioni tra le varie specialistiche: **SILECspa**
Ing. Santa Monaco - Ordine Ing. Torino 5760H

Supporto specialistico
Ottimizzazione della caratterizzazione delle opere: **CFarm**
Ing. Gianmaria De Stavola - Ordine Ing. Venezia 2074

Geologo:
Dott. Geologo Fabio Michiomi
Ordine Geologi del Lazio A.P. n. 663

Geotecnica e opere d'arte minori:
Ing. Antonio Alparone
LISEA

Opere d'arte principali:
Viadotto: Ing. G. Mondello
Gallerie: Ing. G. Guiducci
ITALCONSULT **GPingegneria**

Opere di mitigazione dell'impatto ambientale:
Ecosistemi e paesaggio: **ALTRAN**
Rumore, vibrazioni ed atmosfera: **ALTRAN**

RIFERIMENTO ELABORATO		DATA	
FASE	TRILT	DISCIPLINA/OPERA	DOC
D01	T1	L3	OA
01	1	1	1
EZ	02	0A	02
02	02	0A	02

REV.	DATA	DESCRIZIONE	REDATTORE/VERIFICATO	VERIFICATO	APPROVATO
A	GENNAIO '17	Emissione	Monaco	Travis	Monaco

IL RESPONSABILE DEL PROCEDIMENTO: **SARC SRL** (Logo) L'ENTITA' COSTRUTTRICE: **ALTRAN** (Logo)