


NOTE:  
 1) Per i dettagli relativi alle barriere di sicurezza e le relative classi di contenimento vedere le sezioni tipo assiali e gli elaborati "Sicurezza e barriere di sicurezza".  
 2) Per il sistema di trattamento acque di piovana ed i relativi dettagli vedere le planimetrie esecutive e gli elaborati di sezione tipo.  
 3) Per particolari relativi allo smaltimento acque di piovana vedere l'elaborato specifico DAT\_1100\_0013\_1\_72001\_04.  
 4) Per le informazioni esecutive vedere gli elaborati specifici.

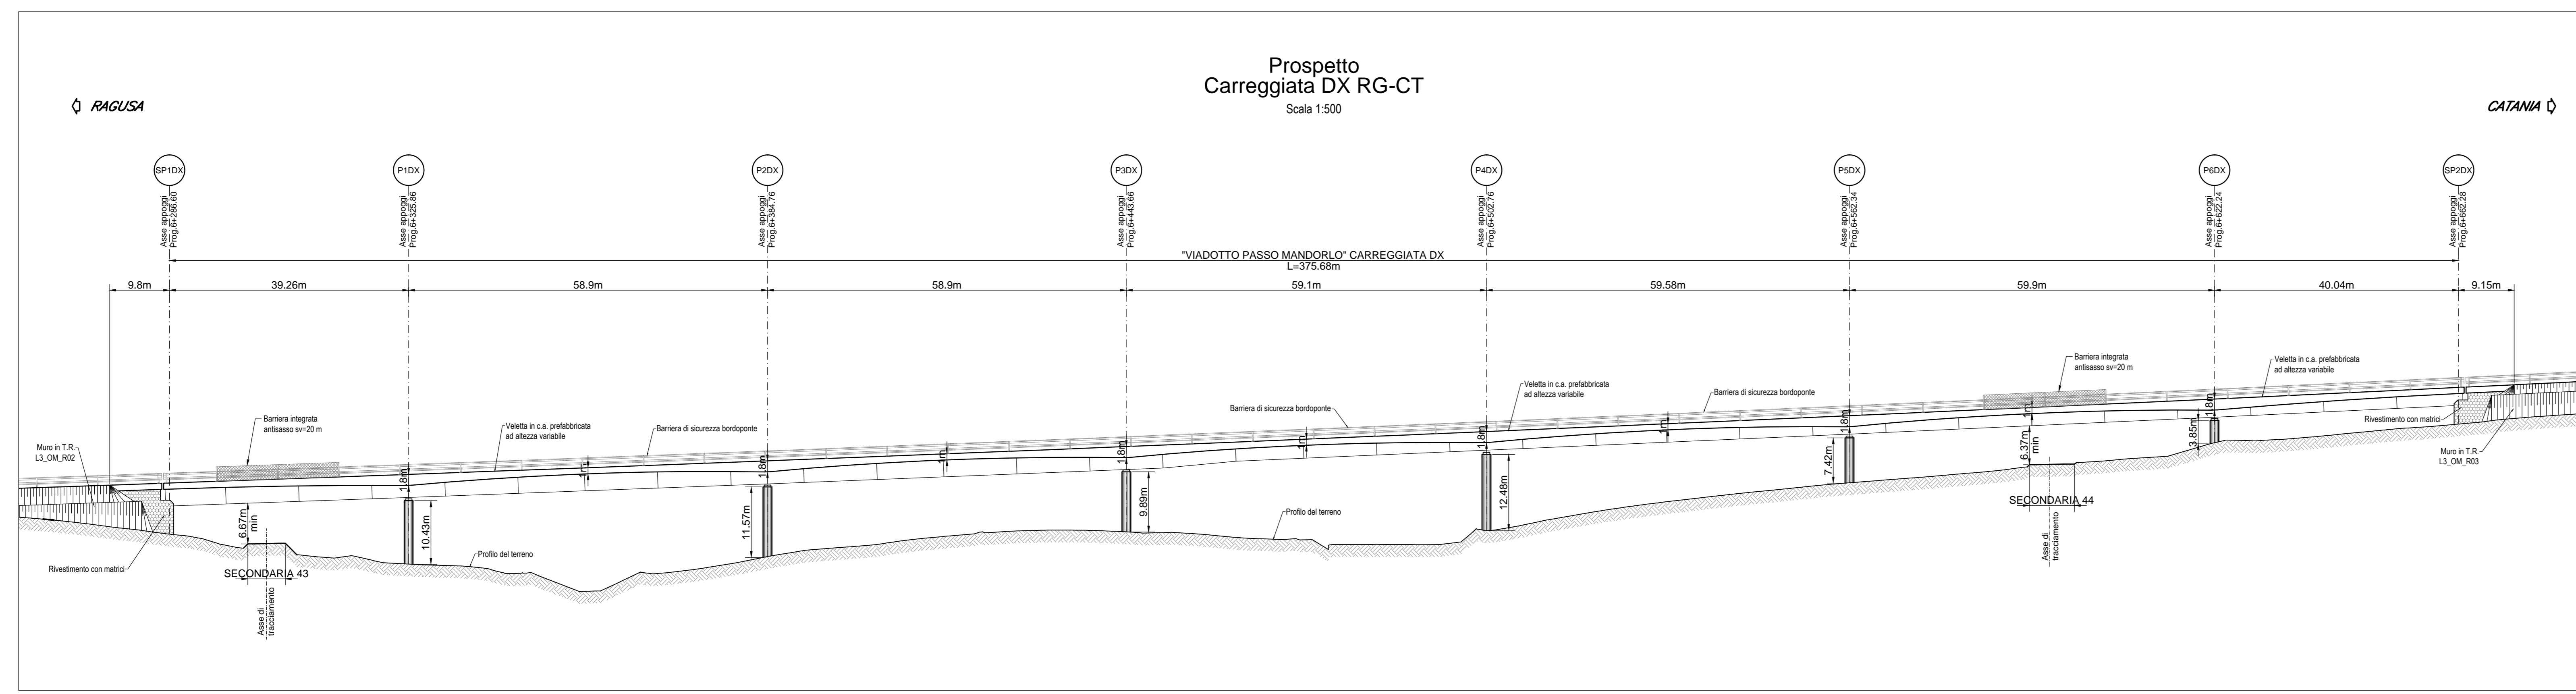

Ministero delle Infrastrutture e dei Trasporti  
 Struttura di Vigilanza sulle Concessionarie Autostradali

**AMMODERNAMENTO A N° 4 CORSIE DELLA S.S. 514 "DI CHIARAMONTE" E DELLA S.S. 194 RAGUSANA DALLO SVINCOLO CON LA S.S. 115 ALLO SVINCOLO CON LA S.S. 114.**  
 (C.U.P. F12C0300000001)

**PROGETTO DEFINITIVO**

**LOTTO 3**  
**OPERE D'ARTE MAGGIORI**  
 Viadotto Passo Mandorlo  
 Pianta impalcato prospetti e sezioni  
 Tavola 1

<b>Il Progettista</b>		<b>Supporto specialistico</b>	
Responsabile di progetto ed incaricato delle integrazioni tra le varie prestazioni: Ing. Santa Monaco - Ordine Ing. Torino 5760H		Ottimizzazione della caratterizzazione delle opere: Ing. Giannaria De Stavola - Ordine Ing. Venezia 2074	
<b>Geologo:</b>		<b>Geotecnica e opere d'arte minori:</b>	
Dott. Geologo Fabio Melchiorri Ordine Geologi del Lazio A.P. n. 663		Ing. Antonio Alparone	
<b>Opere d'arte principali:</b>		<b>Opere di mitigazione dell'impatto ambientale:</b>	
Viadotti: Ing. G. Mondello Gallerie: Ing. G. Guadagni		Ecosistemi e paesaggio: Rumore, vibrazioni ed atmosfera: ALTRAN	
<b>ITALCONSULT</b>		<b>GP Ingegneria</b>	
RIFERIMENTO ELABORATO FASE: D01 TRIL: T1L3 DISCIPLINA/OPERA: OA/V02 DOC: E2 PROG.: 001 ST.REV.: 0A FOGLIO: 01 DATA: GENNAIO '17		SCALA: 1:200/1:500 REV. DATA DESCRIZIONE REVISIONI/REVISIONI VERIFICATO APPROVATO A GENNAIO '17 Emissione Monaco	
IL RESPONSABILE DEL PROCEDIMENTO		IL CONCESSIONARIO <b>SARC SRL</b>	
		L'ENTITA' COSTRUTTRICE  VISTO PER ACCETTAZIONE	