




SEZIONE LONGITUDINALE
SCALA 1:100

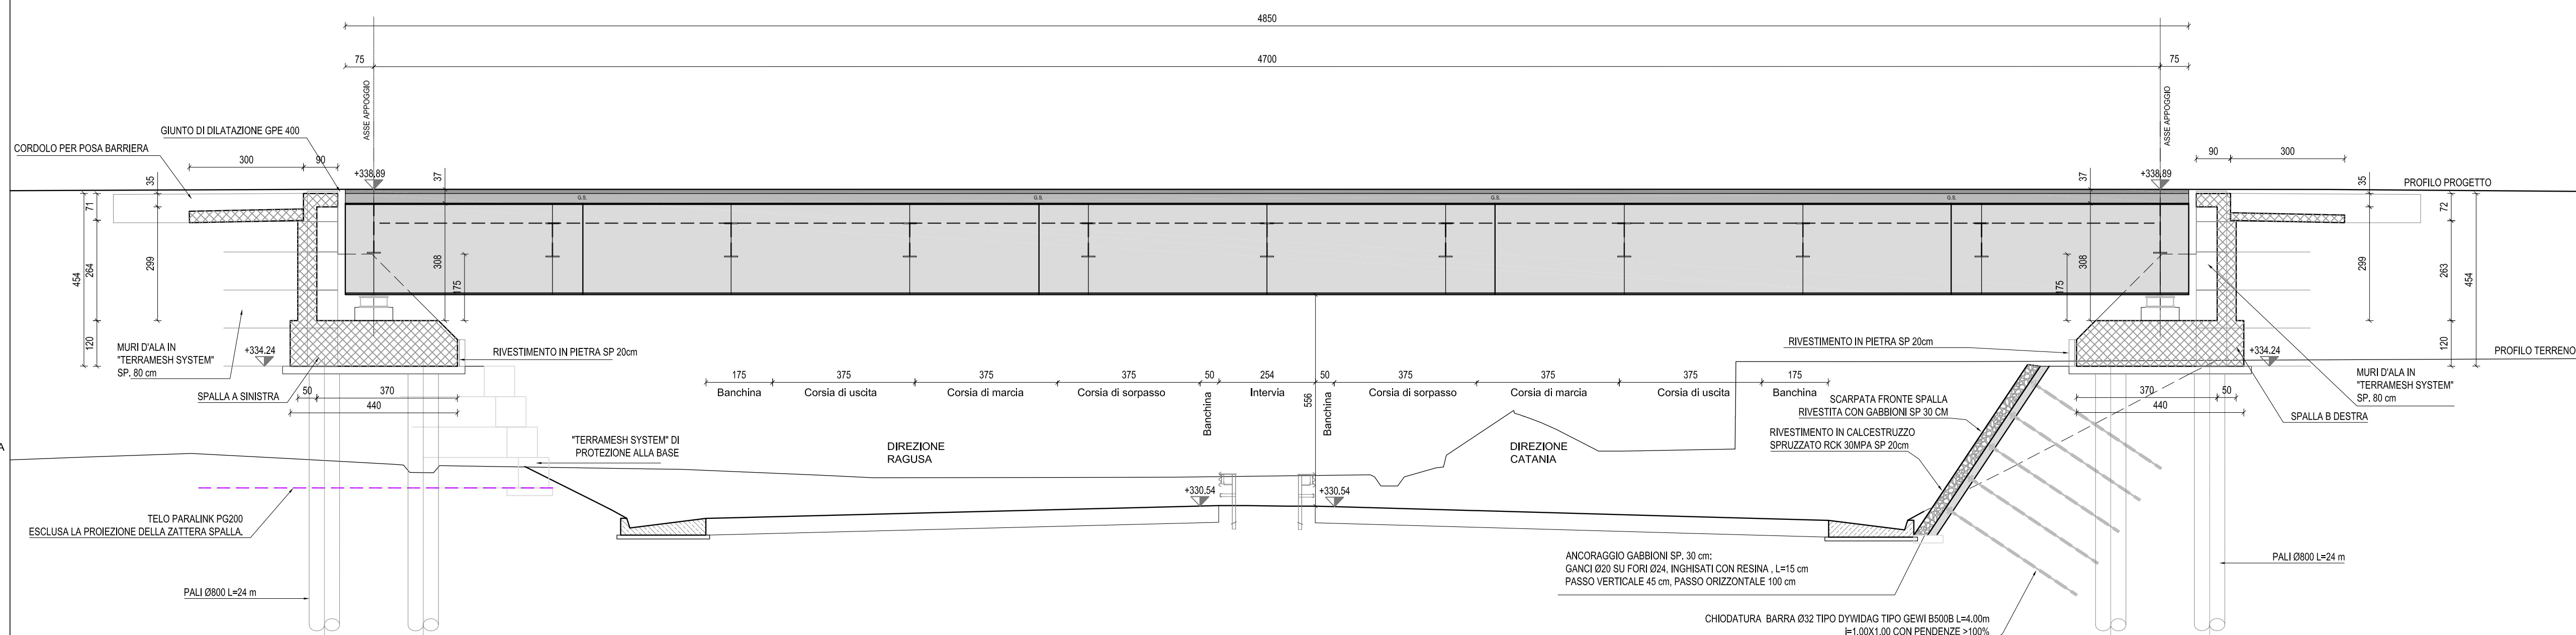

PROSPETTO
SCALA 1:100

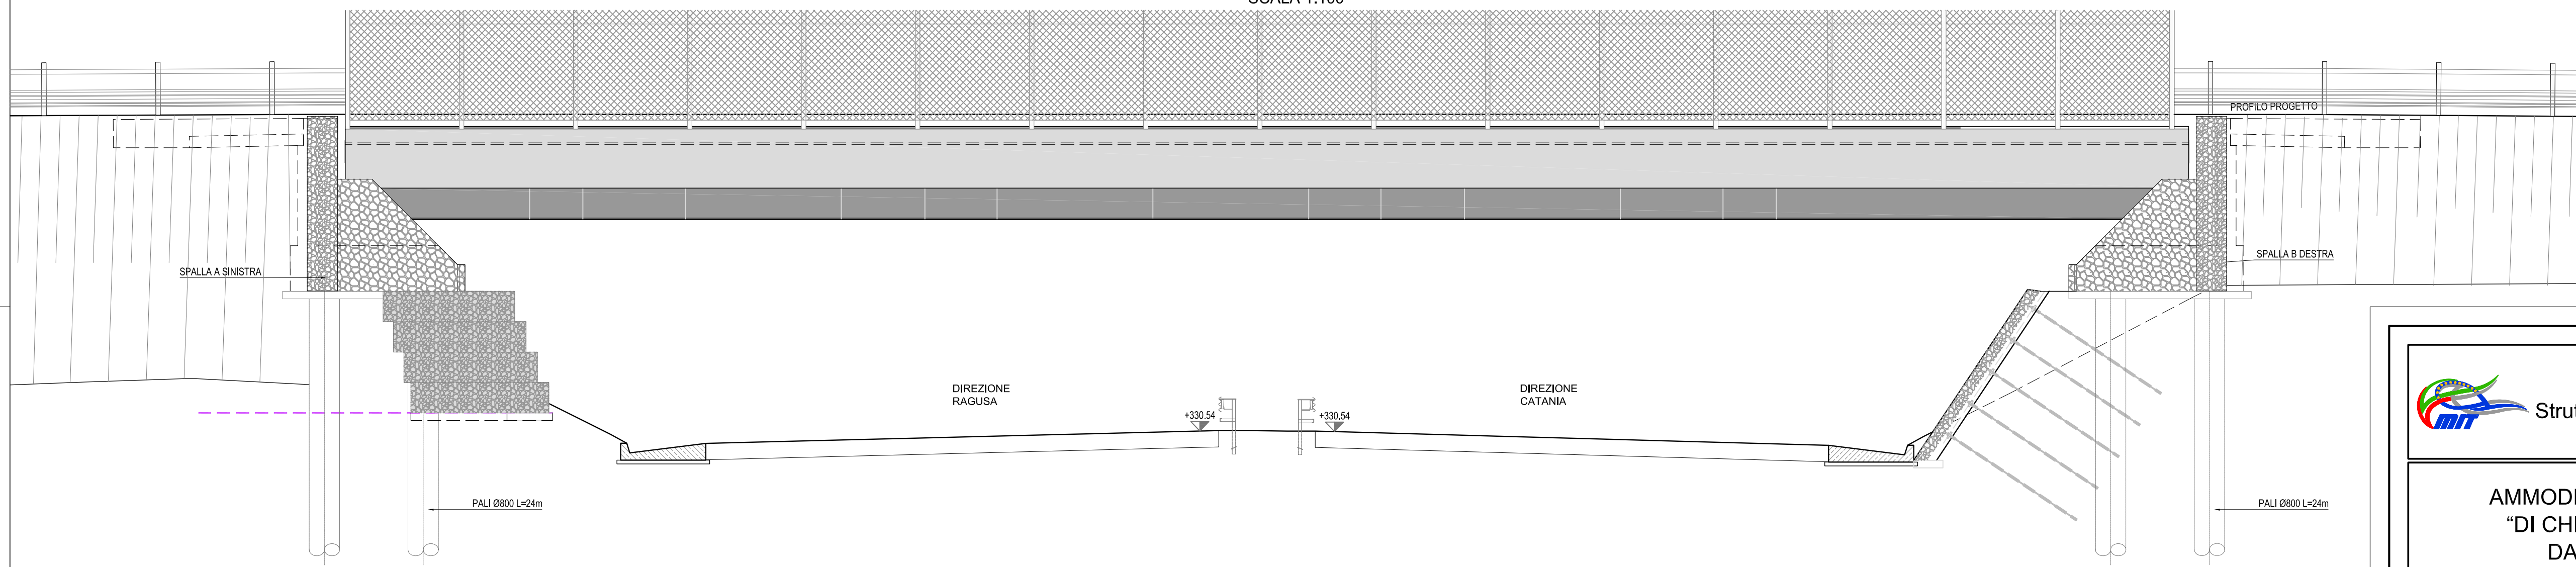

PARTICOLARE VELETTA METALLICA
SCALA 1:20 (quote in cm)

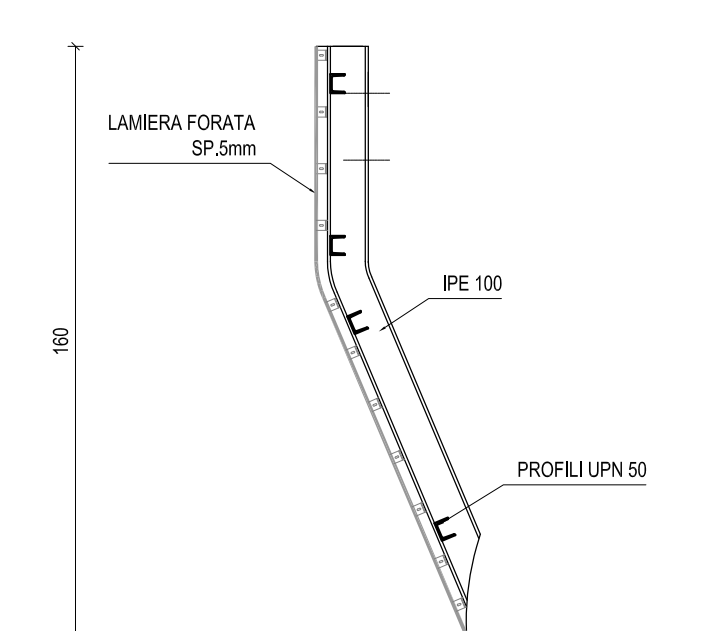

INCIDENZA ARMATURE	
PALI Ø800mm	110 kg/m
ZATTERA sp. 120cm	110 kg/mc
PARAGHIAIA sp. 50cm	150 kg/mc
MURETTI sp. 30cm	100 kg/mc
BAGGIOLI	400 kg/mc
SOLETTA E CORDOLI	210 kg/mc
IMPALCATO METALLICO	270 kg/mq



Ministero delle Infrastrutture e dei Trasporti
Struttura di Vigilanza sulle Concessionarie Autostradali

**AMMODERNAMENTO A N° 4 CORSIE DELLA S.S. 514
"DI CHIARAMONTE" E DELLA S.S. 194 RAGUSANA
DALLO SVINCOLO CON LA S.S. 115 ALLO
SVINCOLO CON LA S.S. 114.
(C.U.P. F12C03000000001)**

PROGETTO DEFINITIVO

**LOTTO 3
OPERE D'ARTE MINORI
Cavalcavia al km 0+282
Disegno d'insieme
Prospetto, sezione e particolare**

Il Progettista	Supporto specialistico
Responsabile di progetto ed incaricato delle integrazioni tra le varie prestazioni: <i>Ing. Santa Monaco - Ordine Ing. Torino 5760H</i>	 Ottimizzazione della cantierizzazione delle opere  <i>Ing. Gianmaria De Stavola - Ordine Ing. Venezia 2074</i>
Consulenze specialistiche	
Geologo: <i>Dott. Geologo Fabio Melchiorri Ordine Geologi del Lazio A.P. n 663</i>	Geotecnica e opere d'arte minori: <i>Ing. Antonio Alparone</i> 
Opere d'arte principali:	
<i>Viadotti Ing. G. Mondello</i> 	<i>Gallerie Ing. G. Guiducci</i> 
Consulenze specialistiche: <i>Ecosistemi e paesaggio</i> 	
<i>Rumore, vibrazioni ed atmosfera</i> 	

RIFERIMENTO ELABORATO										DATA	
FASE	TRILT	DISCIPLINA/OPERA	DOC	PROGR.	ST.REV.	FOGLIO	GENNAIO '17		SCALA		
D01	T1L3	OMC01-1-EZ-002-0A				02	02		VARIE		
REV.	DATA	DESCRIZIONE	REDAZIONE/CONSULENTE	VERIFICATO	APPROVATO						
A	GENNAIO '17	Emissione	EFARM	De Stavola	Monaco						

IL RESPONSABILE DEL PROCEDIMENTO	IL CONCESSIONARIO		L'ENTITA' COSTRUTTRICE
	SARC SRL	VISTO PER ACCETTAZIONE	