




SEZIONE LONGITUDINALE
SCALA 1:100

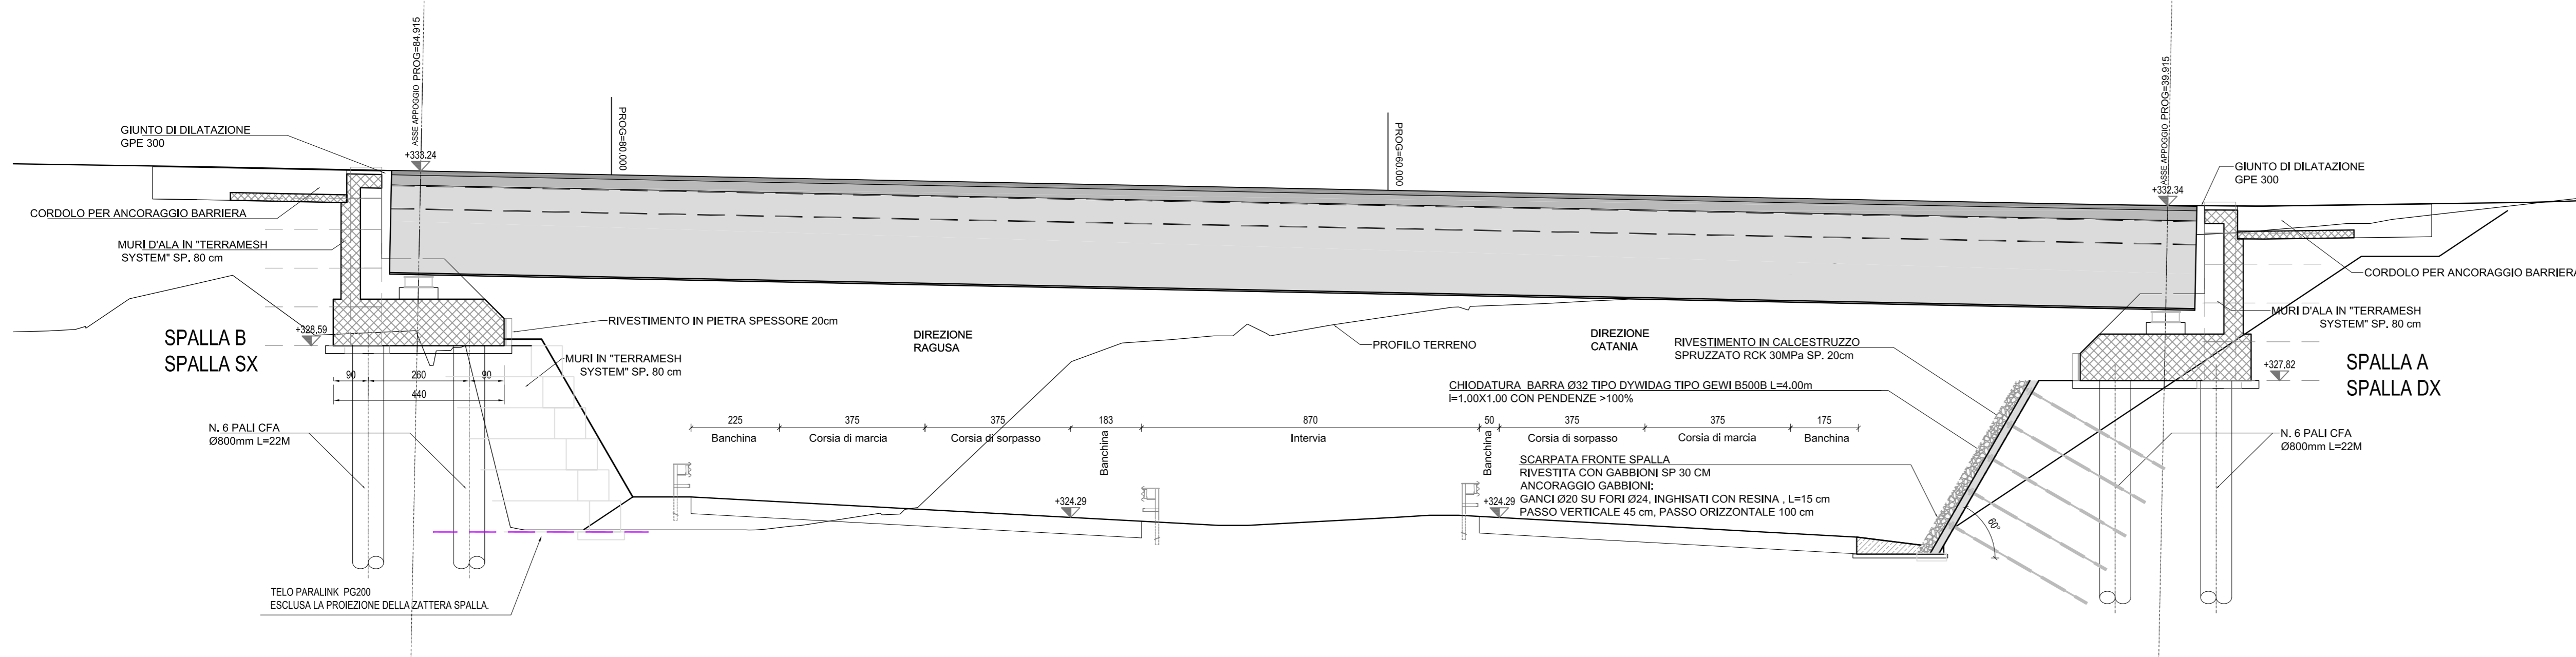

PROSPETTO
SCALA 1:100

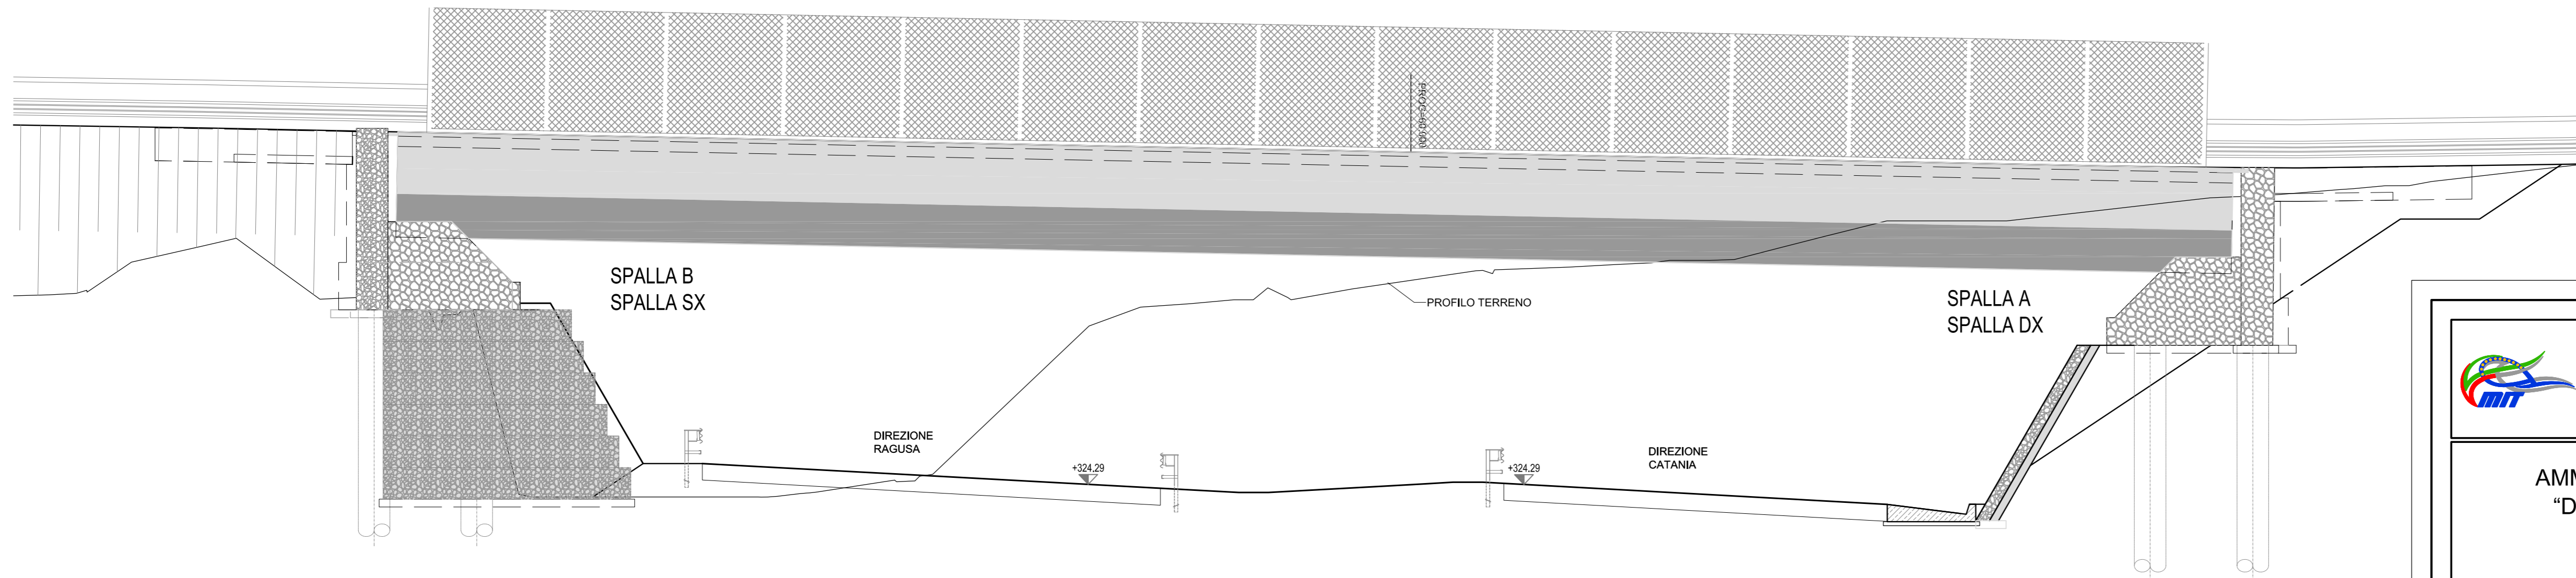

PARTICOLARE VELETTA METALLICA
SCALA 1:20 (quote in cm)

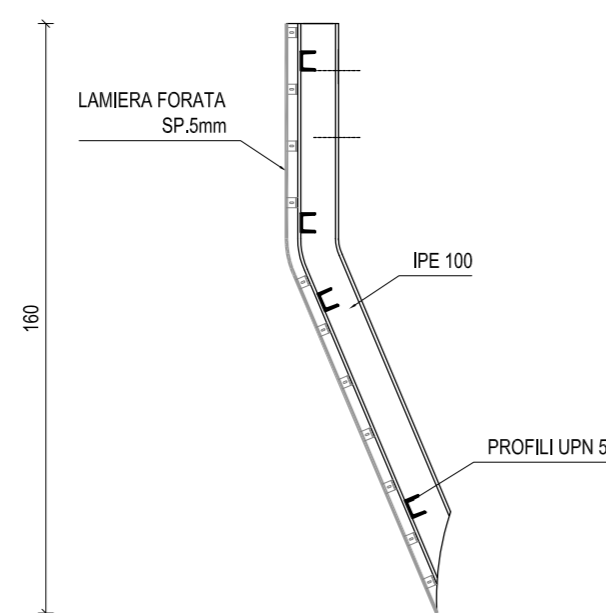

INCIDENZA ARMATURE	
PALI Ø800mm	110 kg/m
ZATTERA sp. 120cm	110 kg/mc
PARAGHIAIA sp. 50cm	150 kg/mc
MURETTI sp. 30cm	100 kg/mc
BAGGIOLI	400 kg/mc
SOLETTA E CORDOLI	260 kg/mc
IMPALCATO METALLICO	325 kg/mq



Ministero delle Infrastrutture e dei Trasporti
Struttura di Vigilanza sulle Concessionarie Autostradali

**AMMODERNAMENTO A N° 4 CORSIE DELLA S.S. 514
"DI CHIARAMONTE" E DELLA S.S. 194 RAGUSANA
DALLO SVINCOLO CON LA S.S. 115 ALLO
SVINCOLO CON LA S.S. 114.**
(C.U.P. F12C03000000001)

PROGETTO DEFINITIVO

**LOTTO 3
OPERE D'ARTE MINORI
Cavalcavia al km 0+949
Disegno d'insieme
Prospetto, sezione e particolare**

Il Progettista	Supporto specialistico
Responsabile di progetto ed incaricato delle integrazioni tra le varie prestazioni: <i>Ing. Santa Monaco - Ordine Ing. Torino 5760H</i>	 Ottimizzazione della cantierizzazione delle opere  <i>Ing. Gianmaria De Stavola - Ordine Ing. Venezia 2074</i>
Consulenze specialistiche	
Geologo: <i>Dott. Geologo Fabio Melchiorri Ordine Geologi del Lazio A.P. n. 663</i>	Geotecnica e opere d'arte minori: <i>Ing. Antonio Alparone</i> 
Opere d'arte principali:	
<i>Viadotti Ing. G. Mondello</i>	<i>Gallerie Ing. G. Guiducci</i>
	
	 <i>altran</i>

RIFERIMENTO ELABORATO		DATA	
FASE	TRILT	DISCIPLINA/OPERA	DOC
D01	T1L3	OMC02-1-EZ-002-0A	02
FOGLIO			GENNAIO '17
SCALA			VARIE
REV.	DATA	DESCRIZIONE	REDAZIONE/CONSULENTE
A	GENNAIO '17	Emissione	EFARM
			VERIFICATO
			De Stavola
			APPROVATO
			Monaco

IL RESPONSABILE DEL PROCEDIMENTO	IL CONCESSIONARIO SARC SRL 	L'ENTITA' COSTRUTTRICE
	VISTO PER ACCETTAZIONE	

SCALA: 1:100
 PROSPETTO
 DATA: 01/01/2017
 INGEGNERE: Santa Monaco
 DATA: 01/01/2017
 VERBALE: Santa Monaco
 DATA: 01/01/2017
 REVISIONI:
 DATA: 01/01/2017
 AUTORE: Santa Monaco
 DATA: 01/01/2017