


FASE 3A
 - FLUSSI DI TRAFFICO SU CARREGGIATA DX IN DIREZIONE CATANIA REALIZZATA E SU ROTATORIE E RAMPE DI SVINCOLO COMPLETATE
 - COMPLETAMENTO RAMPA 3
 - COMPLETAMENTO CARREGGIATA SX IN DIREZIONE RAGUSA NEL TRATTO A SUD DEL NUOVO CAVALCAVIA

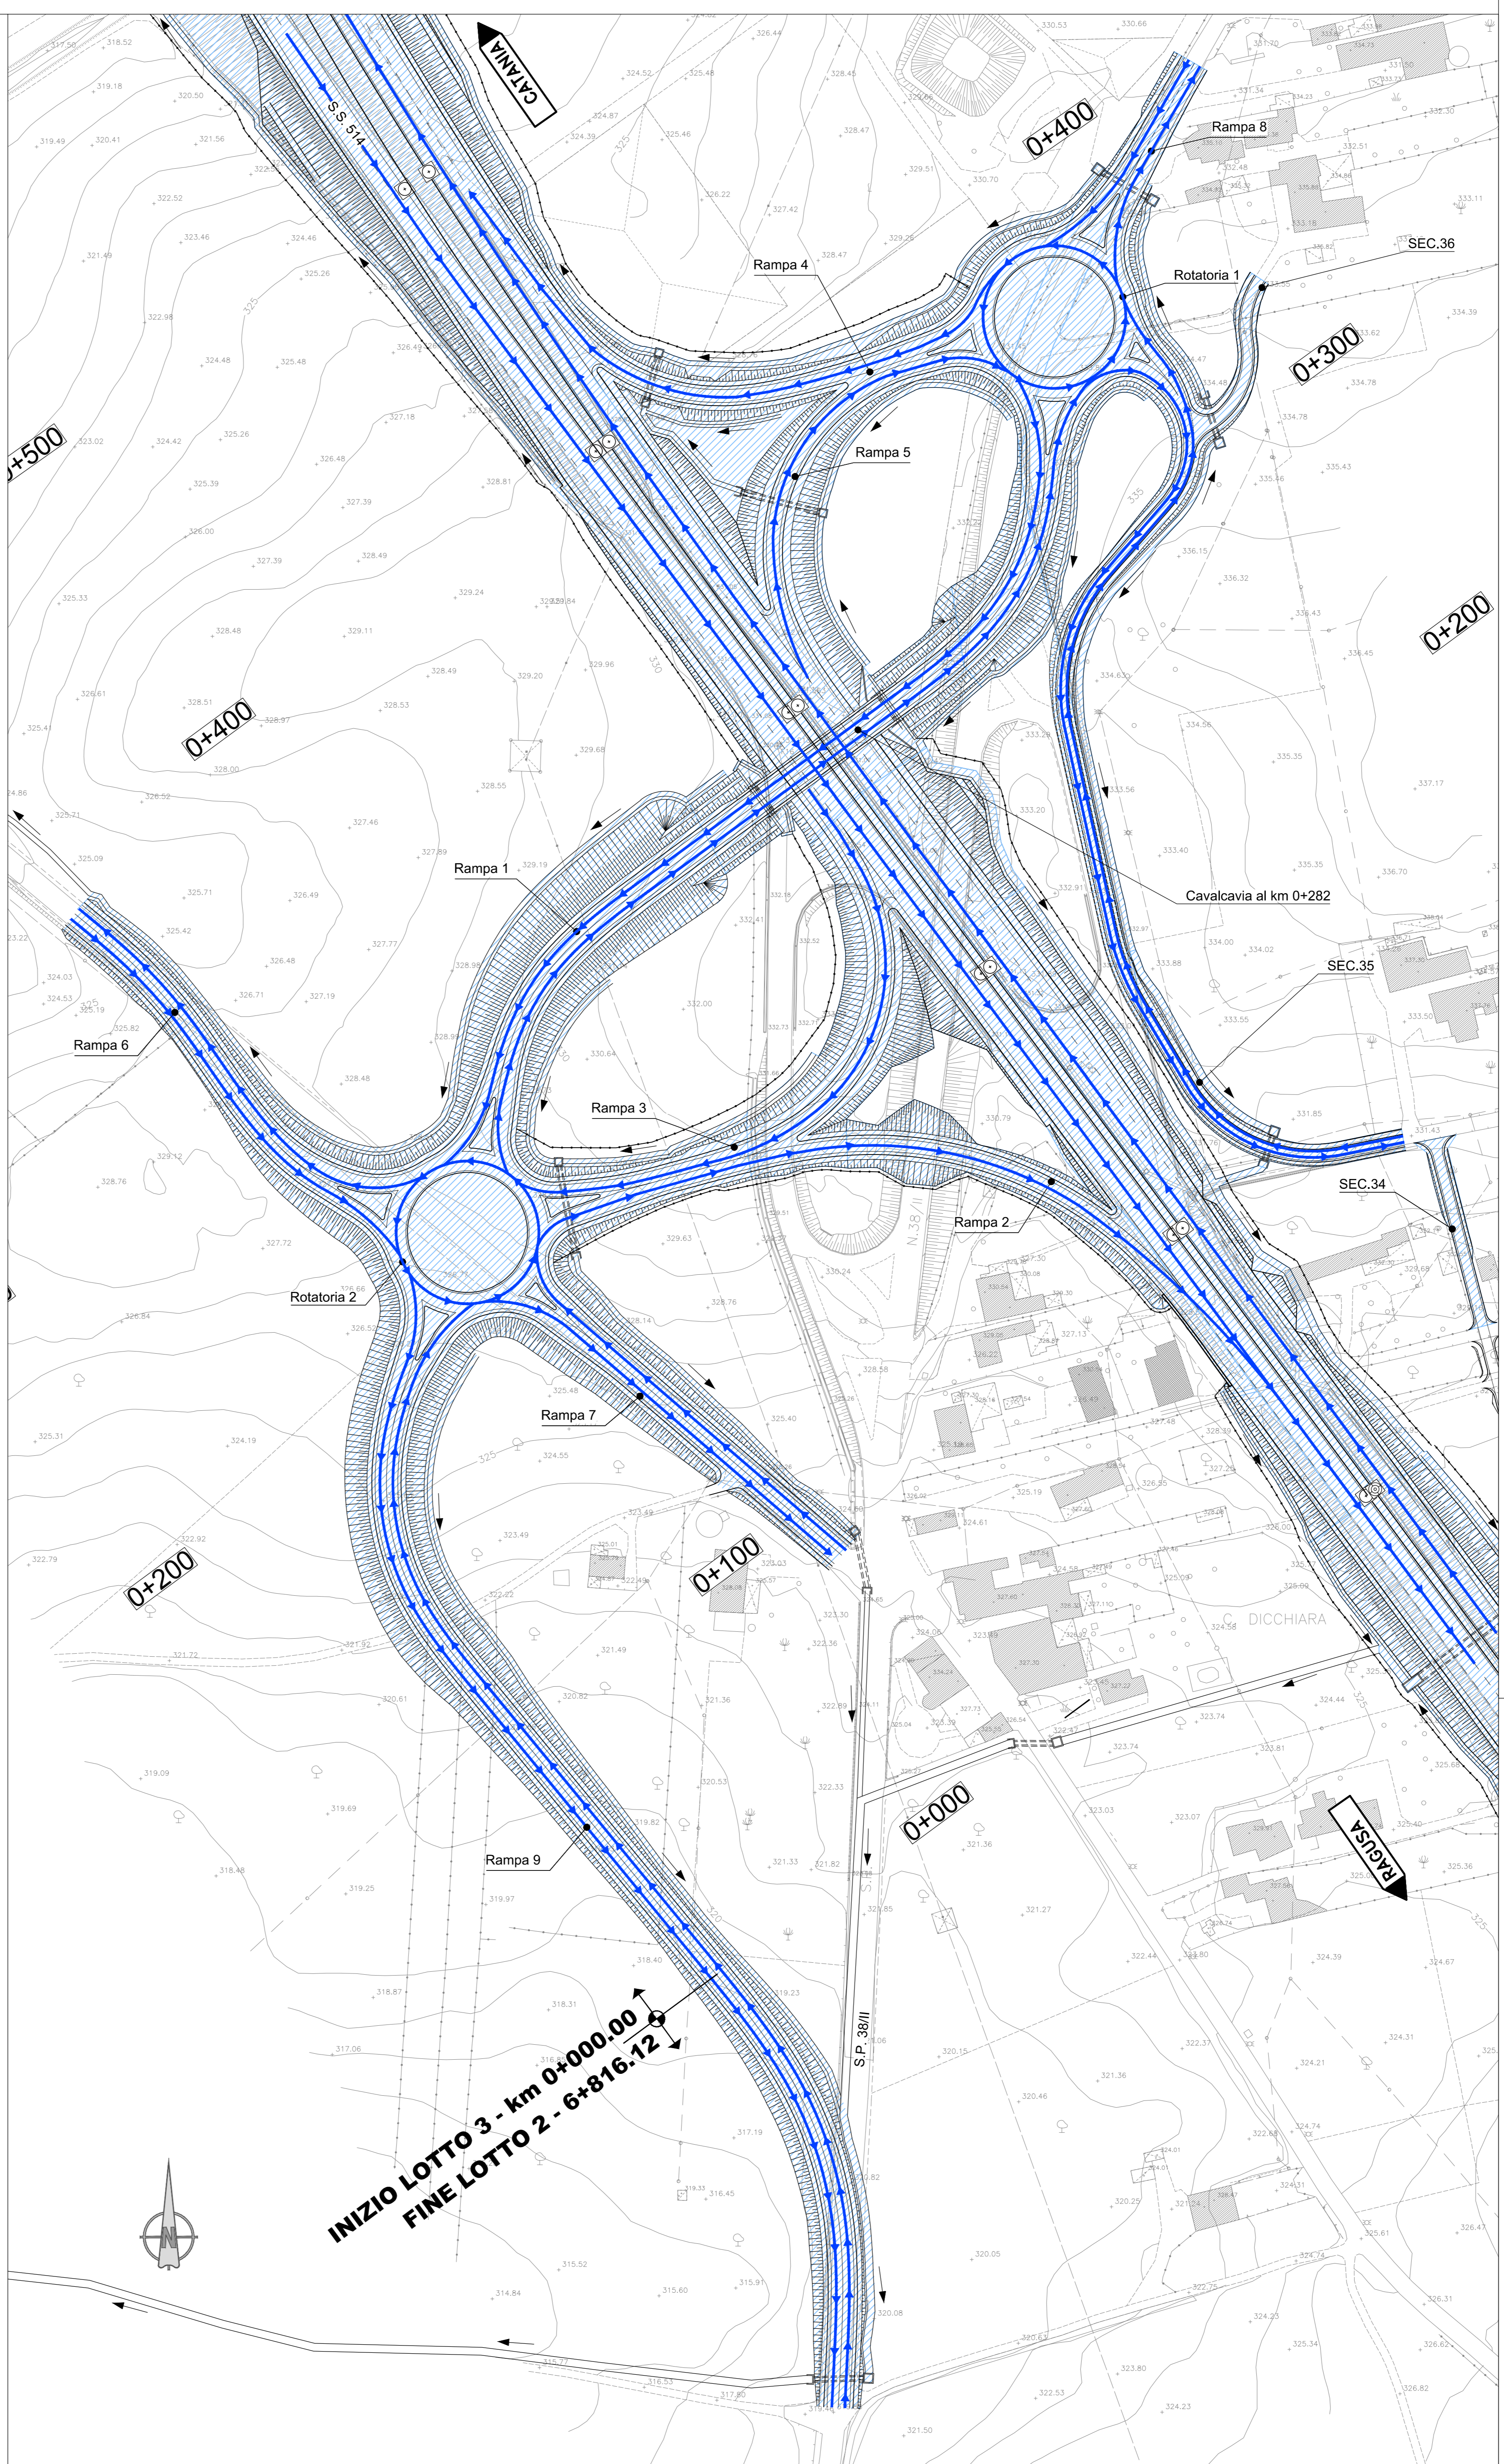

FASE 3B
 - COMPLETAMENTO DELL'INFRASTRUTTURA
 - APERTURA AL TRAFFICO

LEGENDA

	Opere da realizzare		Traffico in esercizio
	Opere in corso di realizzazione		Traffico in fase provvisoria (Rif. D.M. 10/07/2002)
	Opere realizzate		

NOTE

Traffico sull'attuale sede stradale: traffico su doppio senso di circolazione con almeno una carreggiata carrabile avente larghezza minima di 6,00m. Ove non fosse possibile garantire la larghezza minima sopra indicata si ricorcerà ad una larghezza non inferiore a 5,60m (DM 10 luglio 2002 disciplinare tecnico relativo agli schemi segnaletici, differenziati per categoria di strada, da adottare per il segnaletico temporaneo).

Ministero delle Infrastrutture e dei Trasporti
 Struttura di Vigilanza sulle Concessionarie Autostradali

AMMODERNAMENTO A N° 4 CORSIE DELLA S.S. 514 "DI CHIARAMONTE" E DELLA S.S. 194 RAGUSANA DALLO SVINCOLO CON LA S.S. 115 ALLO SVINCOLO CON LA S.S. 114.
 (C.U.P. F12C0300000001)

PROGETTO DEFINITIVO

LOTTO 3
 PROGETTO INFRASTRUTTURA
 Svincolo 3 sulla SP 5 "LICODIA EUBEA"
 Fasi realizzative e deviazione viabilità esistente
 Tavola 3 di 3

Il Progettista **Supporto specialistico**

Responsabile di progetto ed incaricato delle integrazioni tra le varie prestazioni: SILEC s.p.a. Ottimizzazione della carteggiatura delle opere: Efarm

Ing. Santa Monaco - Ordine Ing. Torino 5760H Ing. Gianmaria De Stavola - Ordine Ing. Venezia 2074

Consulenze specialistiche

Geologo: Dott. Geologo Fabio Melchiorri Ordine Geologi del Lazio A.P. n. 663 **Geotecnica e opere d'arte minori:** Ing. Antonio Alparone LISEA

Opere d'arte principali: Gallerie Ing. G. Guiducci **Opere di mitigazione dell'impatto ambientale:** Rumore, vibrazioni ed atmosfera ALTRAN

ITCONSULT GP Ingegneria

FASE	TR.L	DISCIPLINA/OPERA	DOC.	PROGR.	ST./REV.	FOLIO	DATA
D01	T1	L3	CAI	03	1	P7	03/0A
REV.	DATA	DESCRIZIONE	REGISTRAZIONE	VERIFICATO	APPROVATO	SCALA	
A	GENNAIO '17		Efarm	De Stavola	Monaco	1:1000	

IL RESPONSABILE DEL PROCEDIMENTO: SARC SRL L'ENTITA' COSTRUTTRICE: Efarm