
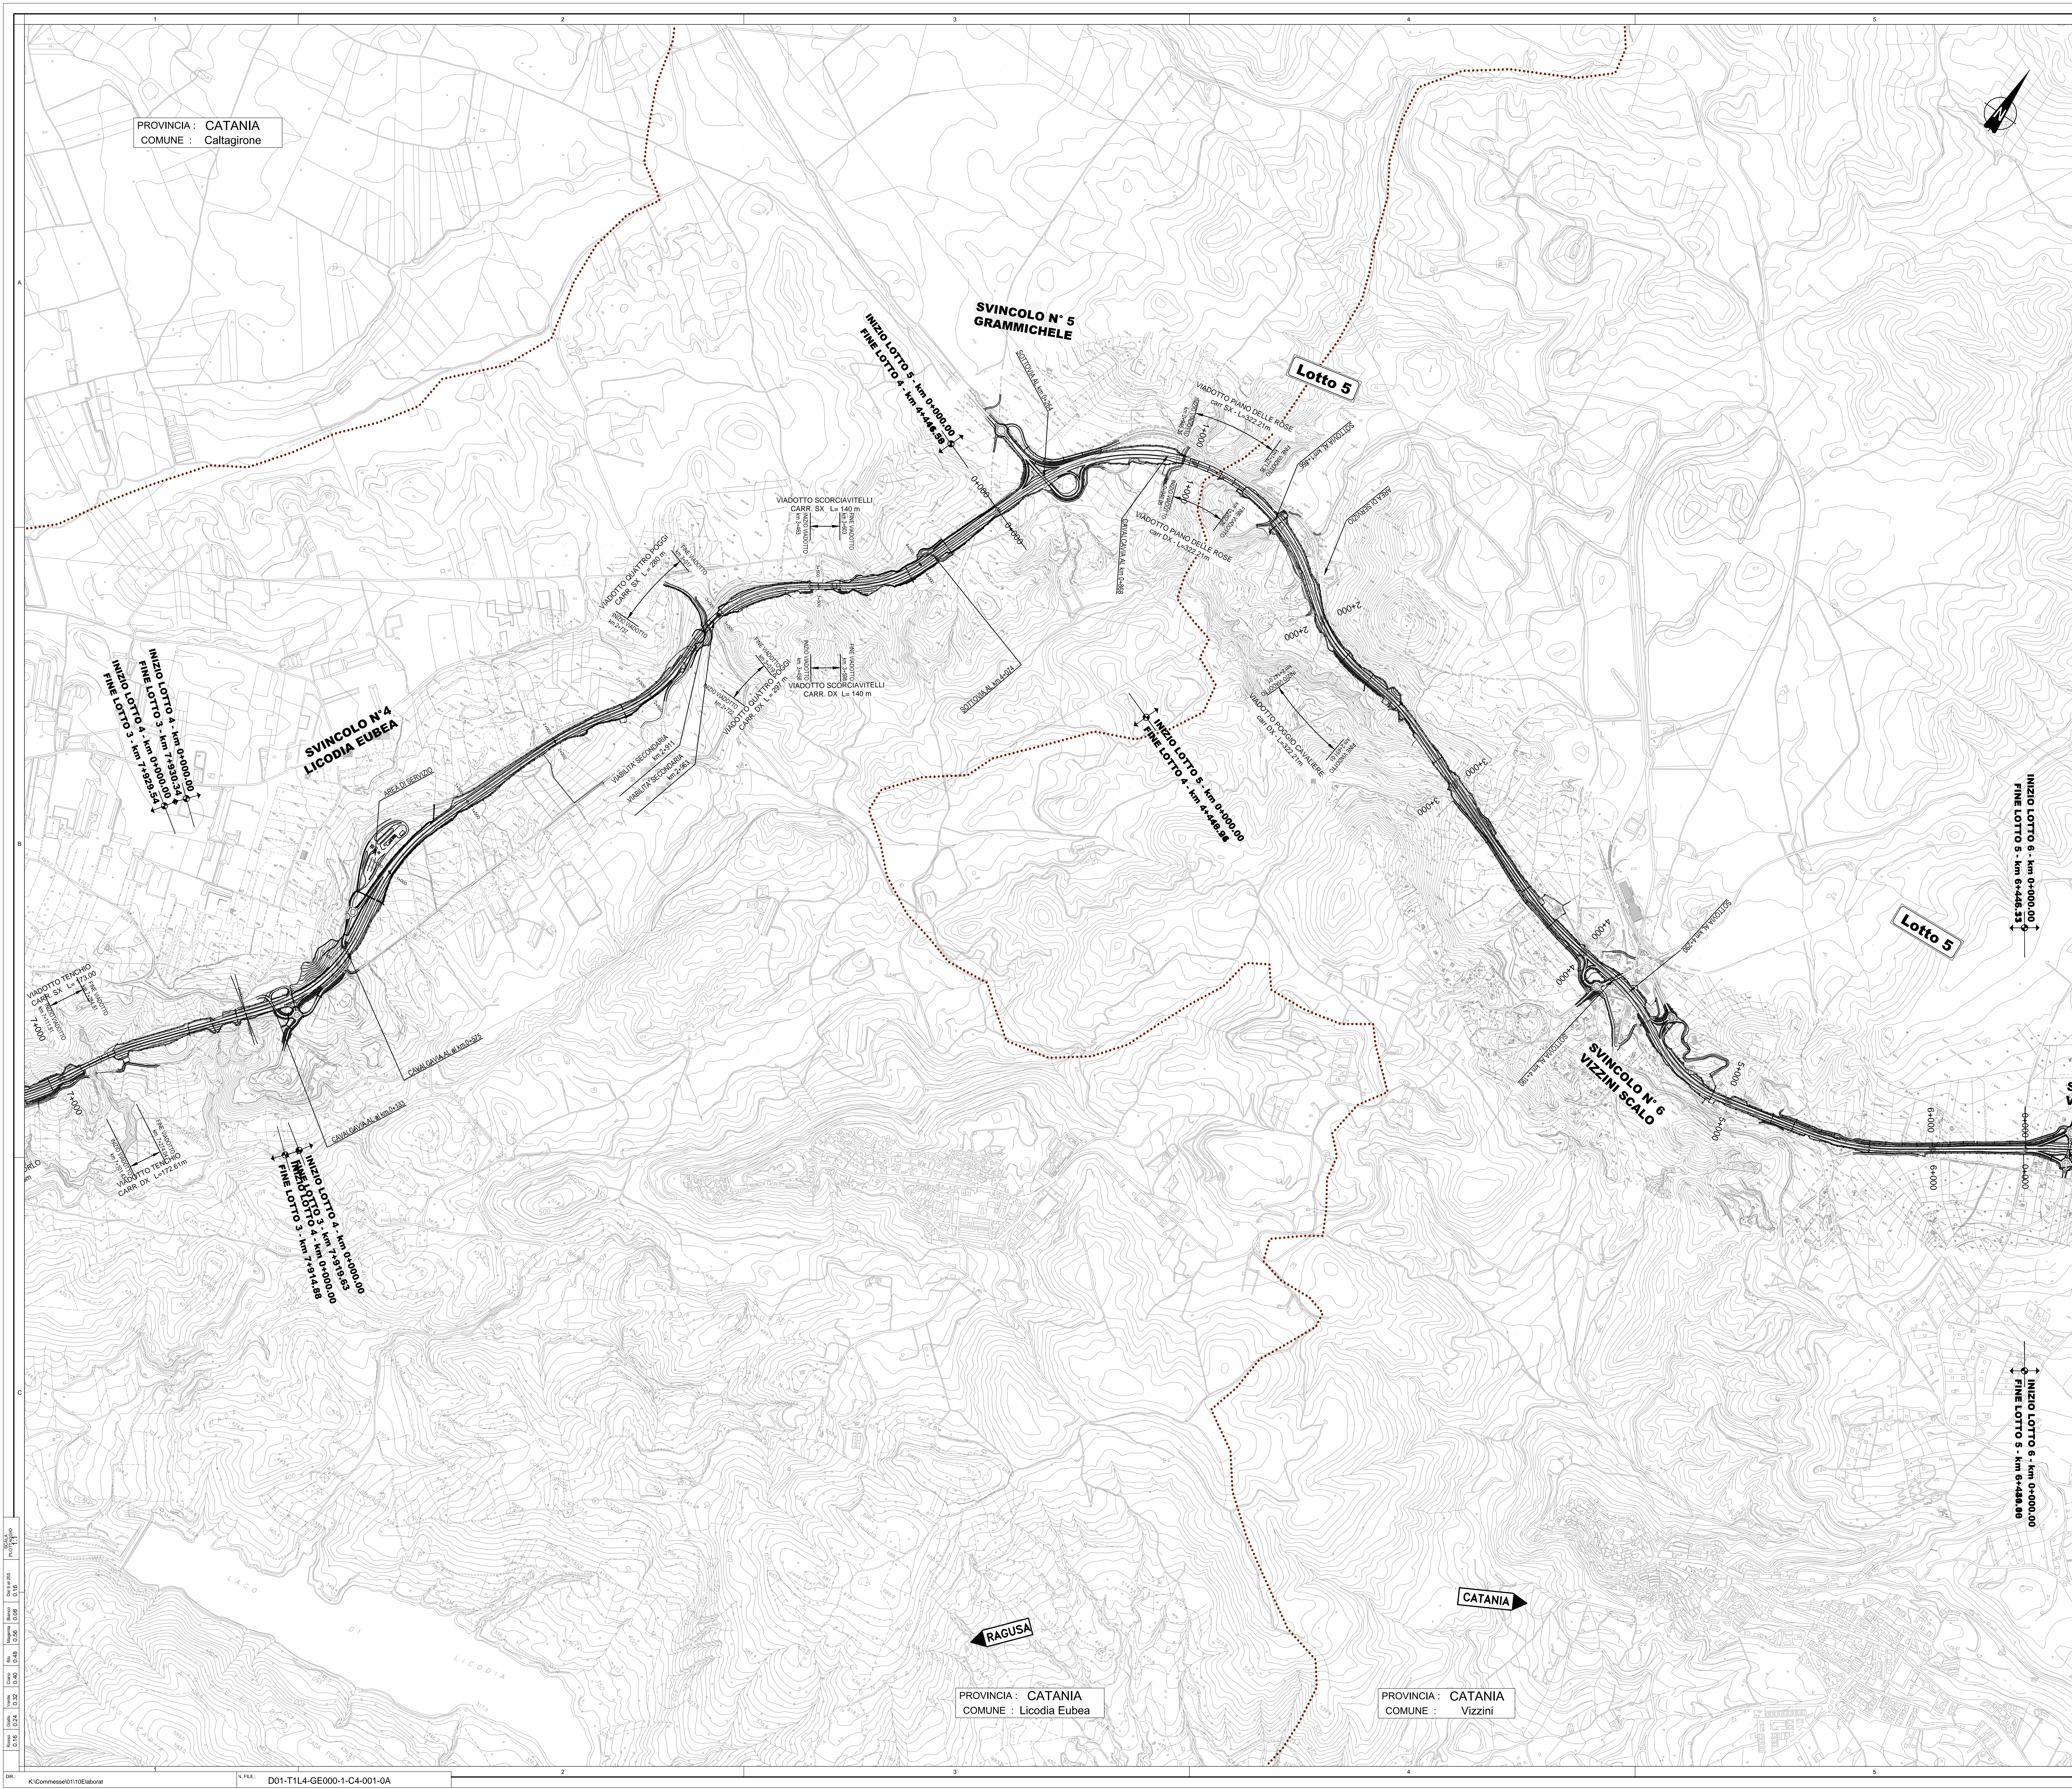


PROVINCIA : CATANIA
 COMUNE : Caltagirone

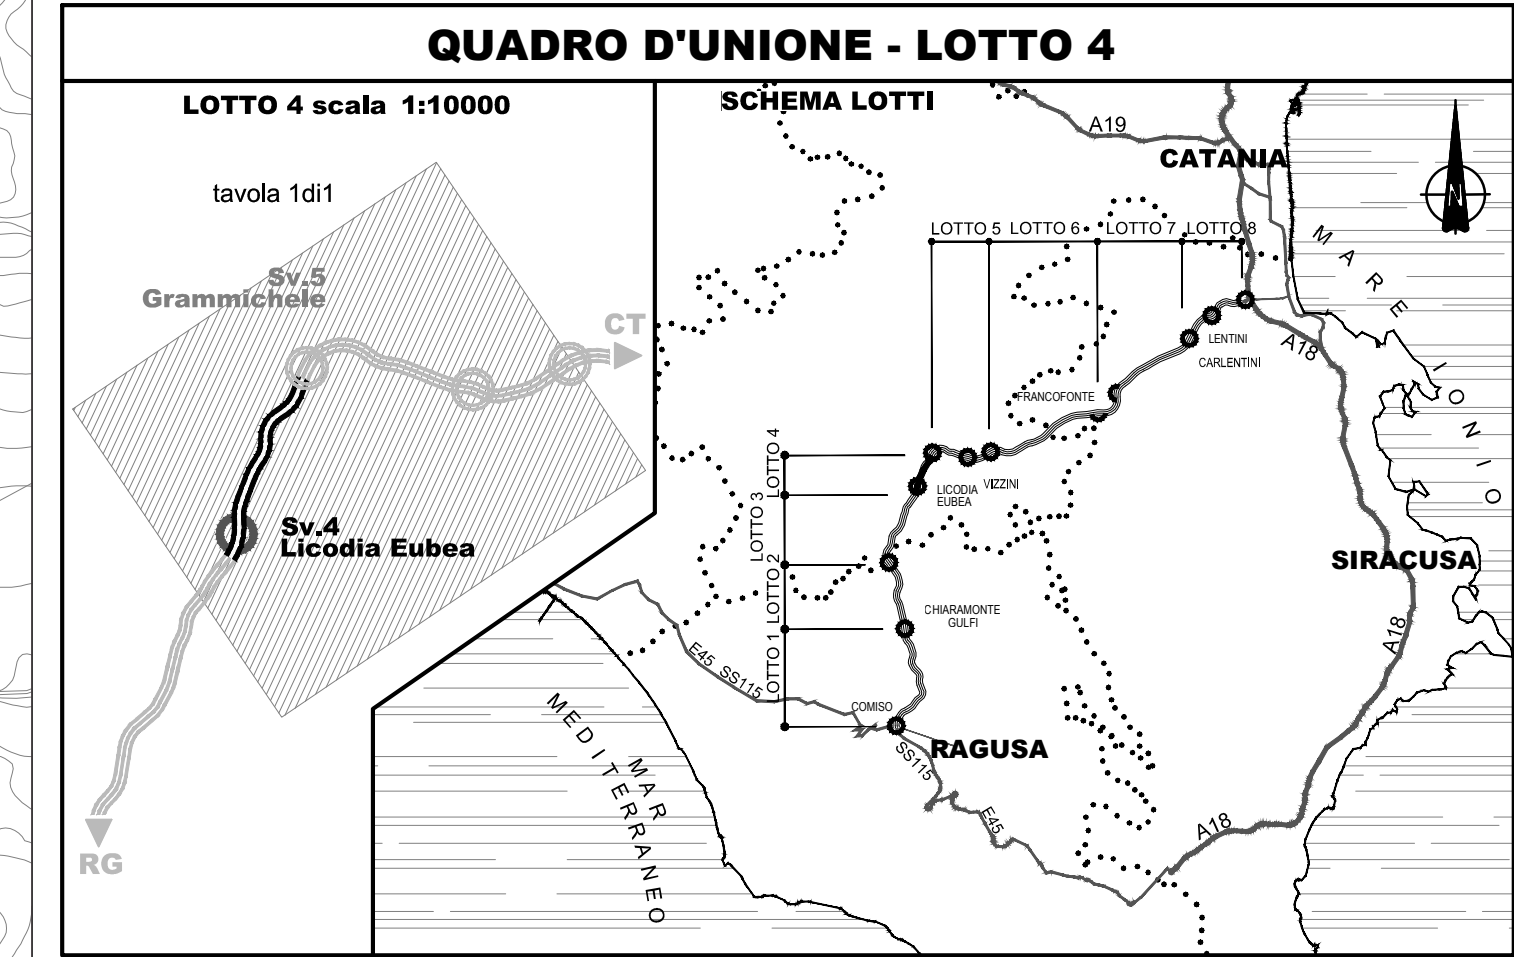

PROVINCIA : CATANIA
 COMUNE : Licodia Eubea

PROVINCIA : CATANIA
 COMUNE : Vizzini

Ministero delle Infrastrutture e dei Trasporti
 Struttura di Vigilanza sulle Concessionarie Autostradali

AMMODERNAMENTO A N° 4 CORSIE DELLA S.S. 514 "DI CHIARAMONTE" E DELLA S.S. 194 RAGUSANA DALLLO SVINCOLO CON LA S.S. 115 ALLO SVINCOLO CON LA S.S. 114.
 (C.U.P. F12C0300000001)

PROGETTO DEFINITIVO

LOTTO 4
 INQUADRAMENTO DELL'INTERVENTO
 Corografia generale di lotto
 Tavola 1 di 1

Progettista
 Responsabile di progetto ed incaricato delle integrazioni tra le varie prestazioni:
 Ing. Santa Monaco - Ordine Ing. Torino 5760H

Supporto specialistico
 Ottimizzazione della caratterizzazione delle opere:
 Ing. Gianmaria De Stavola - Ordine Ing. Venezia 2074

Consulenze specialistiche
Geologo:
 Dott. Geologo Fabio Melchioni
 Ordine Geologi del Lazio A.P. n. 663
Geotecnica e opere d'arte minori:
 Ing. Antonio Alparone

Opere d'arte principali:
 Gallerie:
 Ing. G. Mondello
GP Ingegneria

Opere di mitigazione dell'impatto ambientale:
 Ecosistemi e paesaggio:
 Rumore, vibrazioni ed atmosfera:
ALTRAN

FASE	TR/LT	DISCIPLINA/OPERA	DOC.	PROGR.	ST./REV.	FOGLIO	DATA
D01	T1L4	GE01001	C4	001	0A	01	GENNAIO '17

SCALA: 1:10000

REV.	DATA	DESCRIZIONE	REDAZIONE/VERIFICATO	APPROVATO
A	GENNAIO '17	Emissione	SILEC	Zia Monaco

IL RESPONSABILE DEL PROCEDIMENTO: SARC SRL
 IL CONCESSIONARIO: SARC SRL
 L'ENTITA' COSTRUTTRICE: VITO PER ACCETTAZIONE