



SEZIONE N. L4-23
PROGRESSIVA 0+425.00

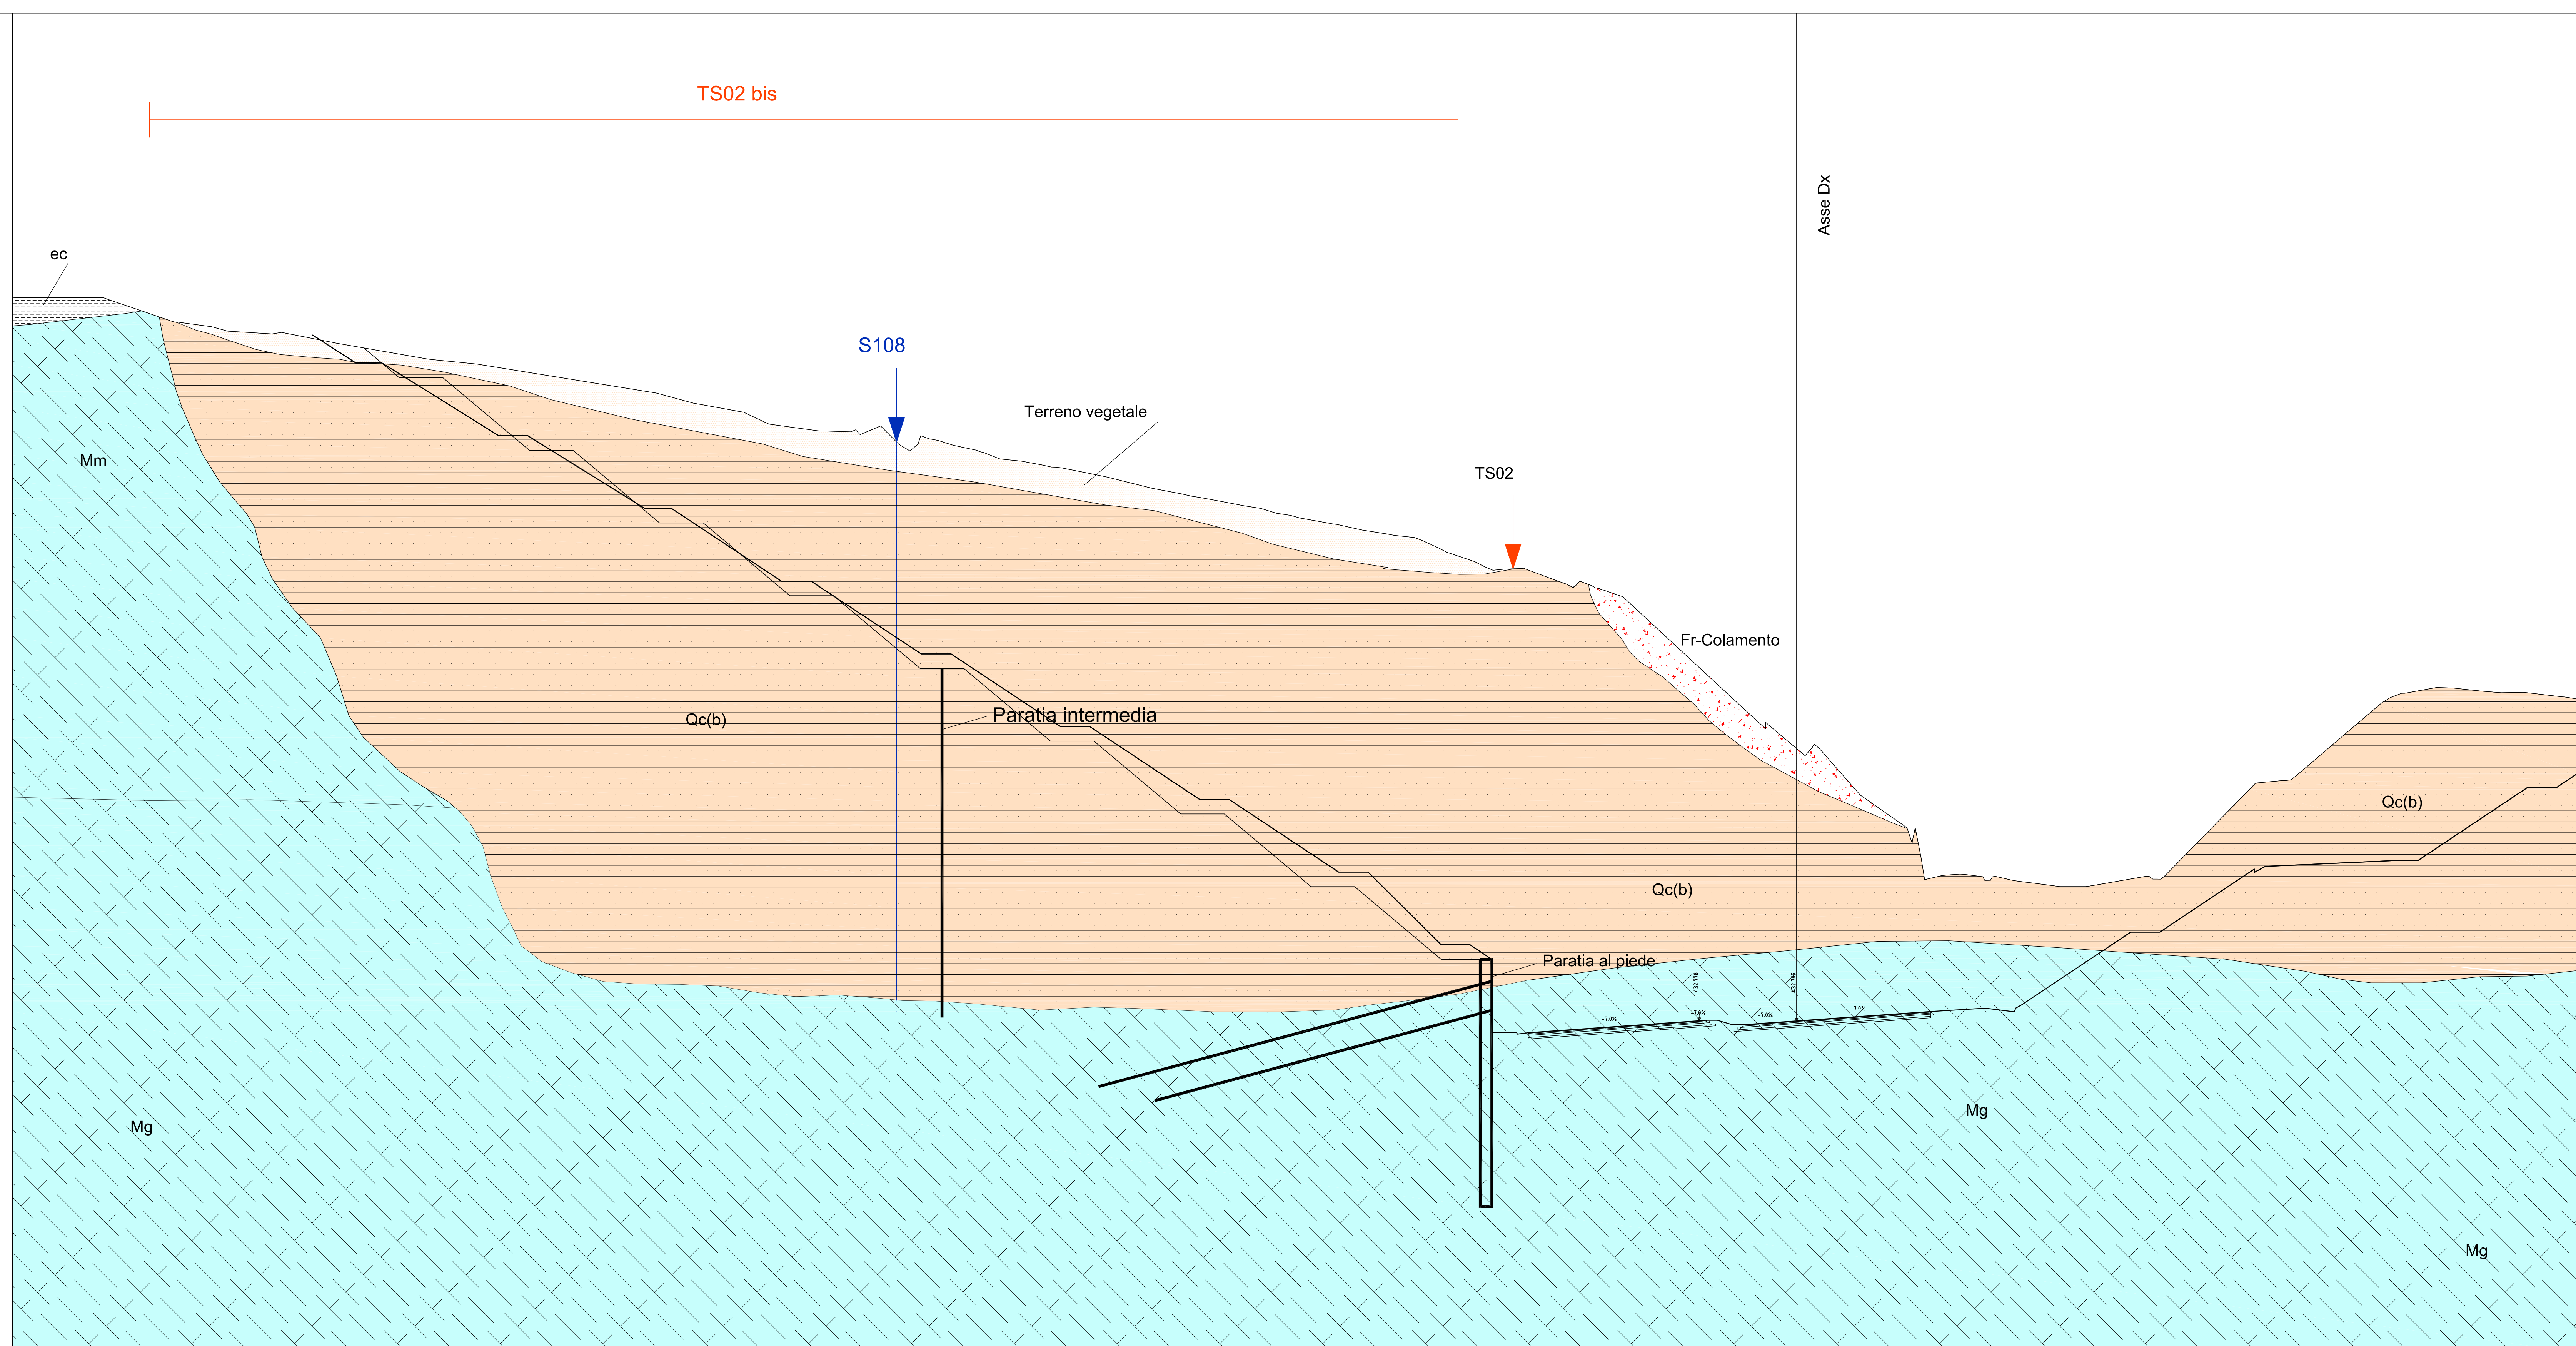

Q. ASSE RIF. = 432.76
SCALA = 1:200-200
Q.R. = 410.00

Table with columns for QUOTE PROGETTO STRATO SUP, QUOTE TERRENO, DISTANZE PARZIALI STRATO SUP, DISTANZE PROGETTO STRATO SUP, and DISTANZE TERRENO.

LEGENDA: Includes symbols for planimetric and section views, soil types (R, ec, etc.), and investigation methods (Sondaggi, Pozzi, etc.).

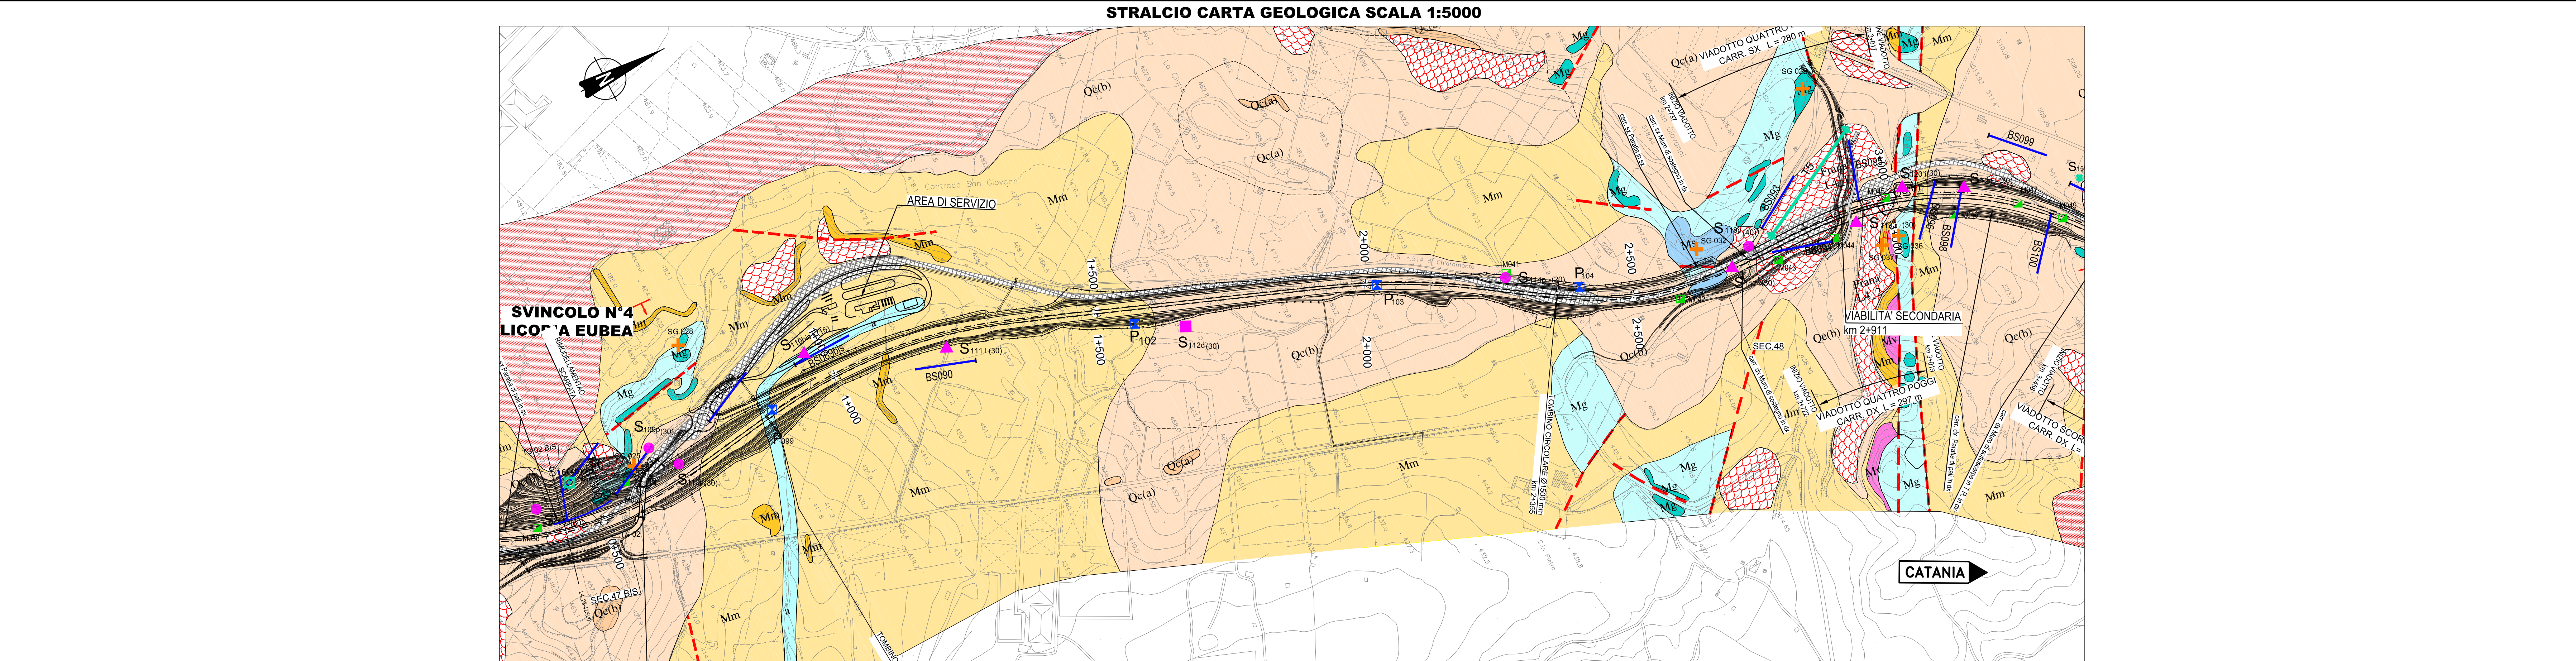

Project information including Ministero delle Infrastrutture e dei Trasporti, AMMODERNAMENTO A N° 4 CORSIE DELLA S.S. 514, and project details like LOTTO 4 GEOLGIA E GEOTECNICA.