

LEGENDA UNITÀ LITOTECNICHE

Table of lithological units with codes (e.g., A-AM, AG) and descriptions (e.g., ARGILLA E ARGILLA MARNOSA).

LEGENDA PARAMETRI GEOTECNICI

Table of geotechnical parameters including symbols (gamma, c', phi', cu, E, Ed, K) and their units.

Footnotes explaining symbols: (*) Tale componente sciolta è stata riscontrata soltanto nel sondaggio S120; (**) Tale componente litode è stata riscontrata soltanto nel sondaggio S127.


LEGENDA FORMAZIONI

Table of geological formations with symbols (a, Mg, Mm, Ms, Mv, Pm, Pv, Qc(a), Qc(b), R, TV) and descriptions.

LEGENDA INDAGINI

Investigation legend including symbols for campaigns (CAMPAGNA INDAGINI PROGETTO DEFINITIVO, PRELIMINARE) and various test types (S, S-P, S-T, S-d, P, T).

SVINCOLO N°4 Licodia Eubea
FINE LOTTO 3 - km 7+930.34
INIZIO LOTTO 4 - km 0+000.00

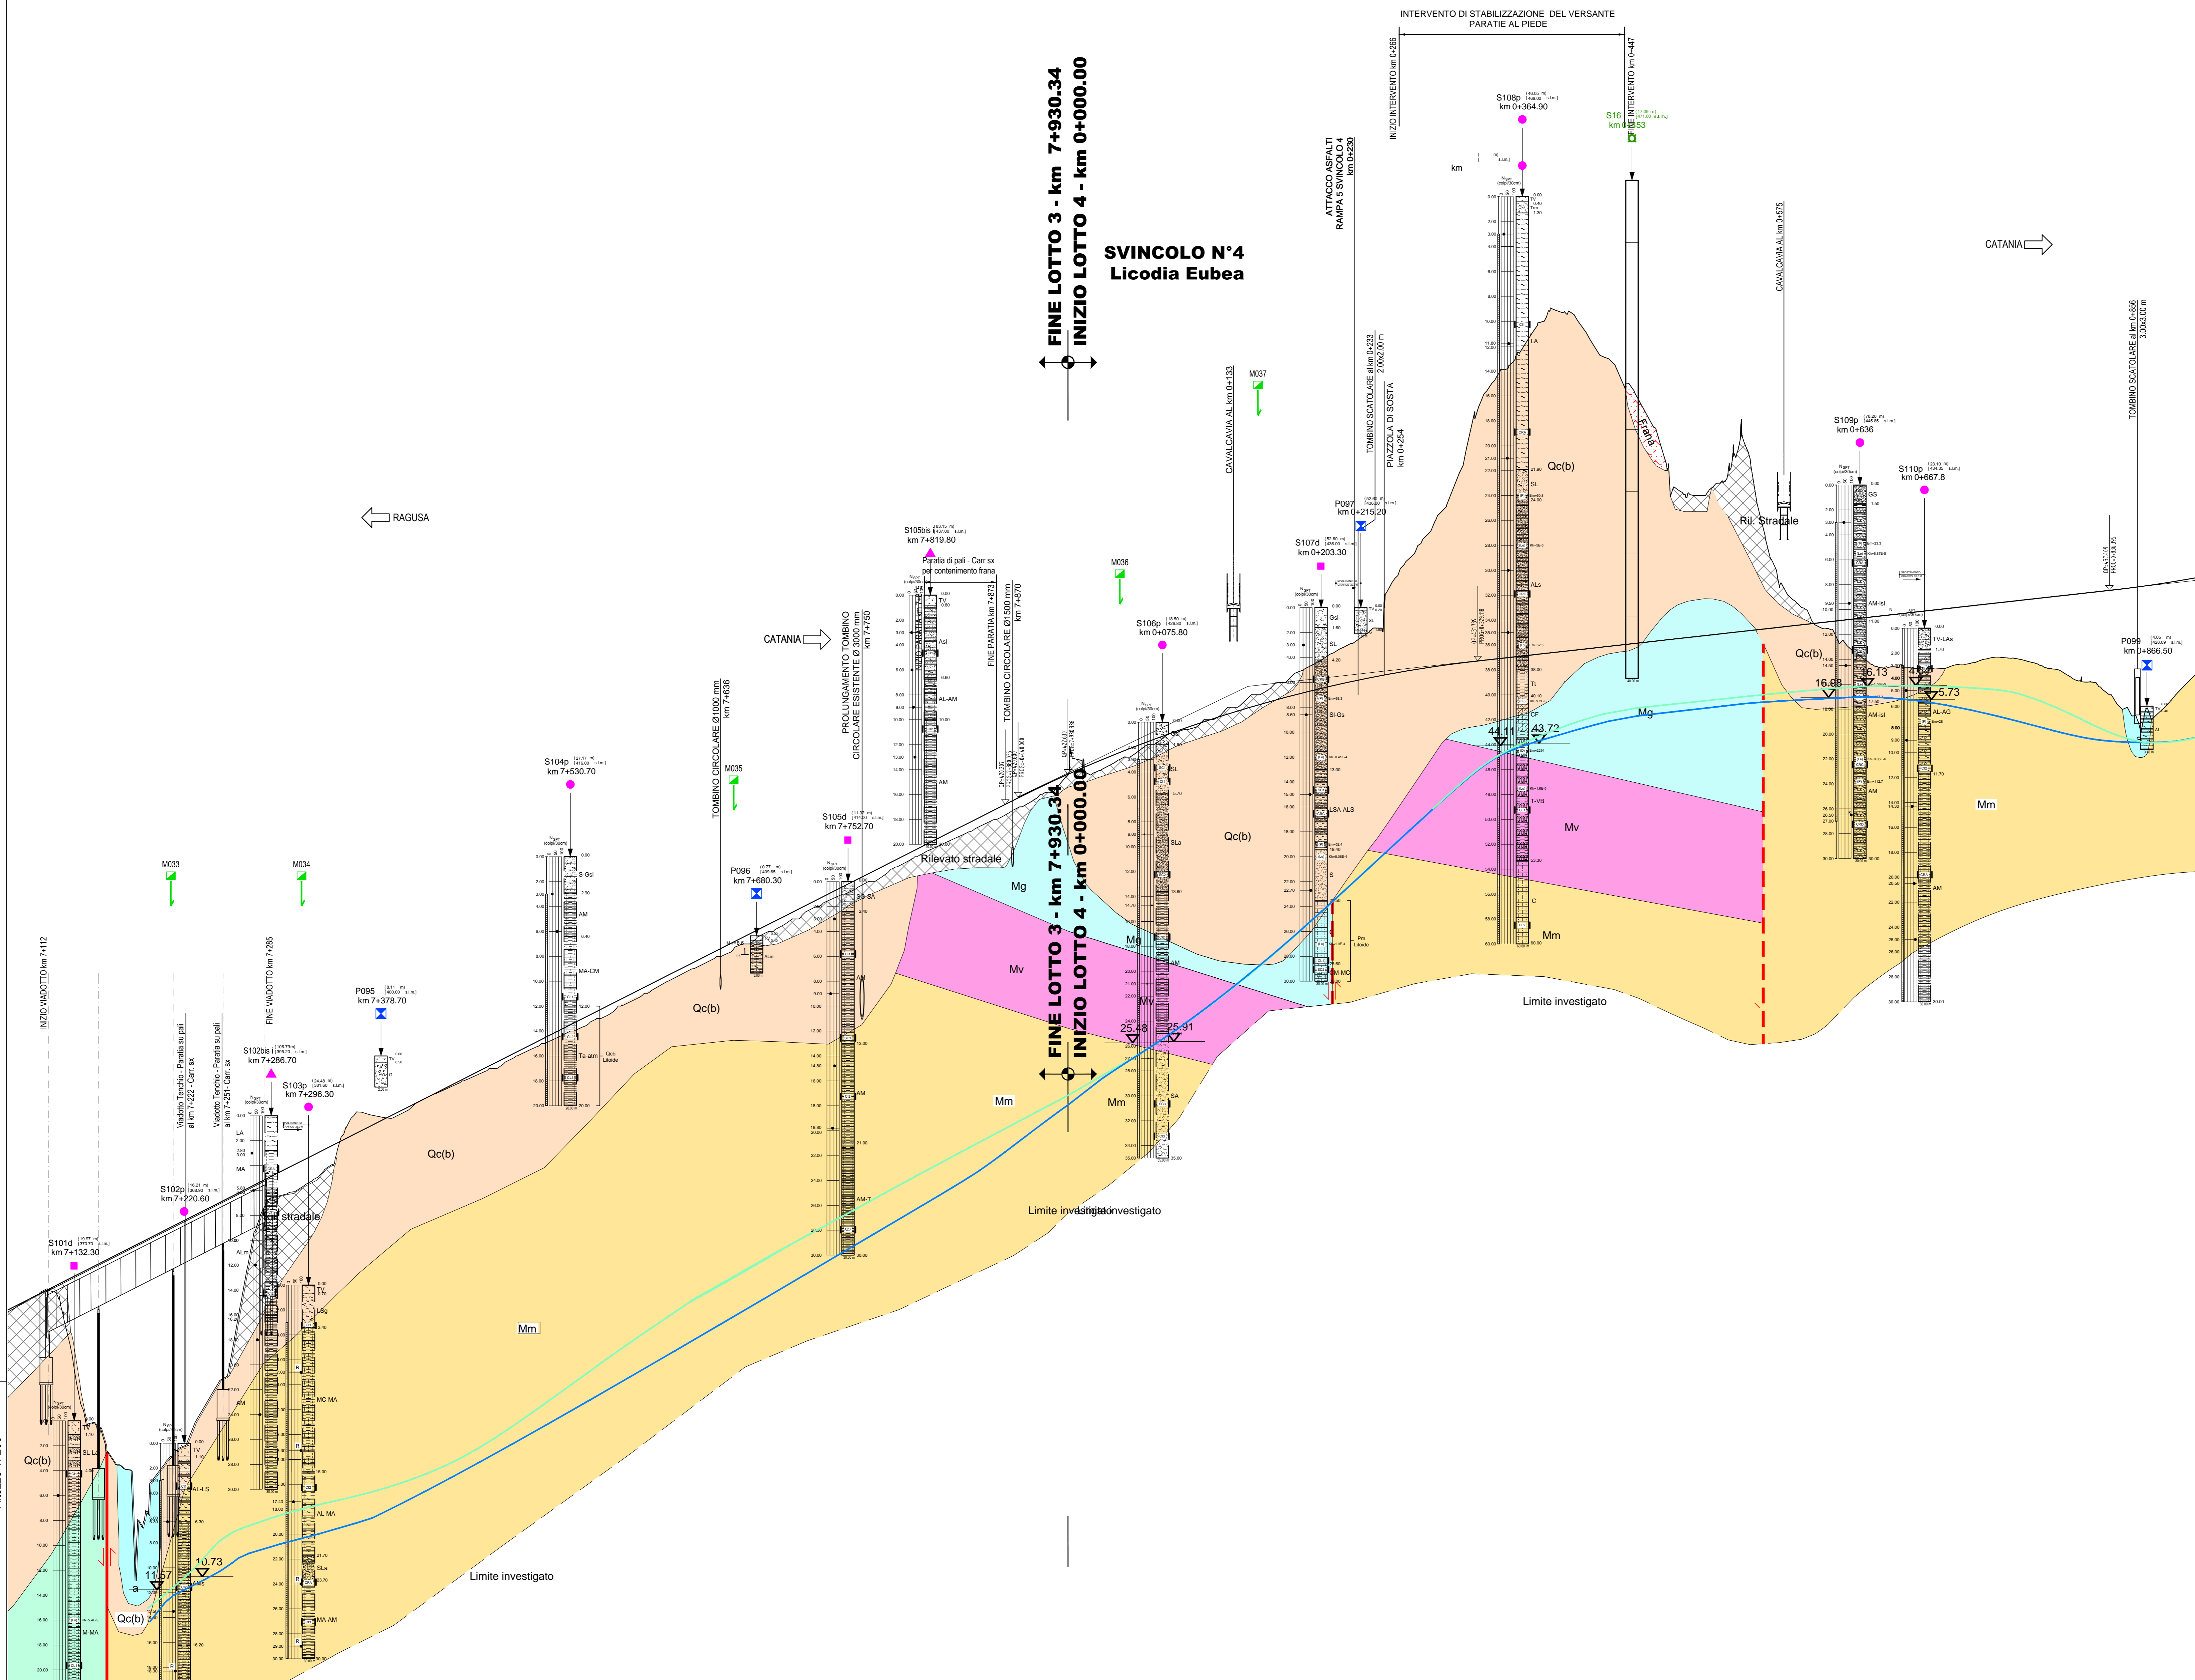

Data table for the profile showing numerical values for sections, distances, and elevations.

Project information box including logos (MIST, SILEC, CARM, ISE, ALTRAN), project title (AMMODERNAMENTO A N° 4 CORSIE DELLA S.S. 514), and contact details.

Altezza 1: 200

Lunghezze 1: 2000

Q.RIF. 349.520