PROVINCIA		CATANIA	CATANIA	CATANIA
COMUNE		LICODIA EUBEA	LICODIA EUBEA	LICODIA EUBEA
LIVELLETTE	L =	94.17	69.10	1047.87
	DISL =	-1.18	-0.47	-7.13
	p =	-0.012500	-0.006800	-0.006800

PR= 4283.31
QV= 513.52
DP= -1.18%
R = -10100.00
T = 59.59
F = -0.18

PR= 4377.48
QV= 512.34
DP= 0.57%
R = 11000.00
T = 31.35
F = 0.04

PR= 4446.58
QV= 511.87

PR= 0.00
QV= 511.86

PR= 1047.87
QV= 504.73
DP= 5.14%
R = 12300.00
T = 316.40
F = 4.07

LOTTO 4
PROFILO CARREGGIATA SX
ASSE CT-RG

RAGUSA

DIREZIONE DI MARCIA

Lotto 5

CATANIA

LEGENDA

D = Δh LIVELLETTA
L = DISTAZA ORIZZONTALE VERTICI ALTIMETRICI
P = PENDENZA (-DISCESA; +ASCESA)

D = Δ h LIVELLETTA
L = DISTAZA ORIZZONTALE VERTICI ALTIMETRICI
P = PENDENZA (-DISCESA; +ASCESA)

V = NUMERAZIONE PROGRESSIVA VERTICI
Pr = PROGRESSIVA VERTICE ALTIMETRICO
Q = QUOTA VERTICE ALTIMETRICO

Rv = RAGGIO RACCORDO ALTIMETRICO
t = TANGENTE ALTIMETRICA
Sv = SVILUPPO ARCO DI CERCHIO
Dp = Δ PENDENZA (SUCCESSIVA-PRECEDENTE)

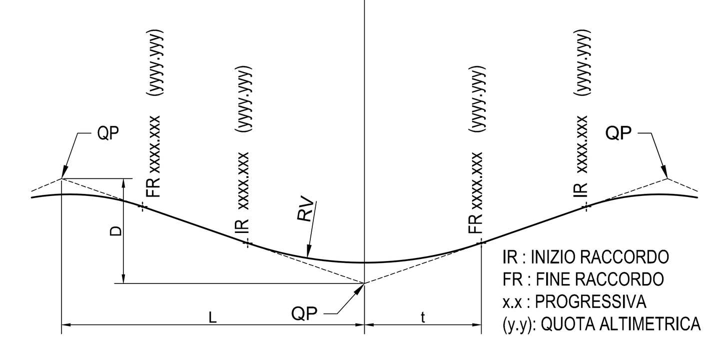

IR : INIZIO RACCORDO
FR : FINE RACCORDO
x.x : PROGRESSIVA
(y.y): QUOTA ALTIMETRICA

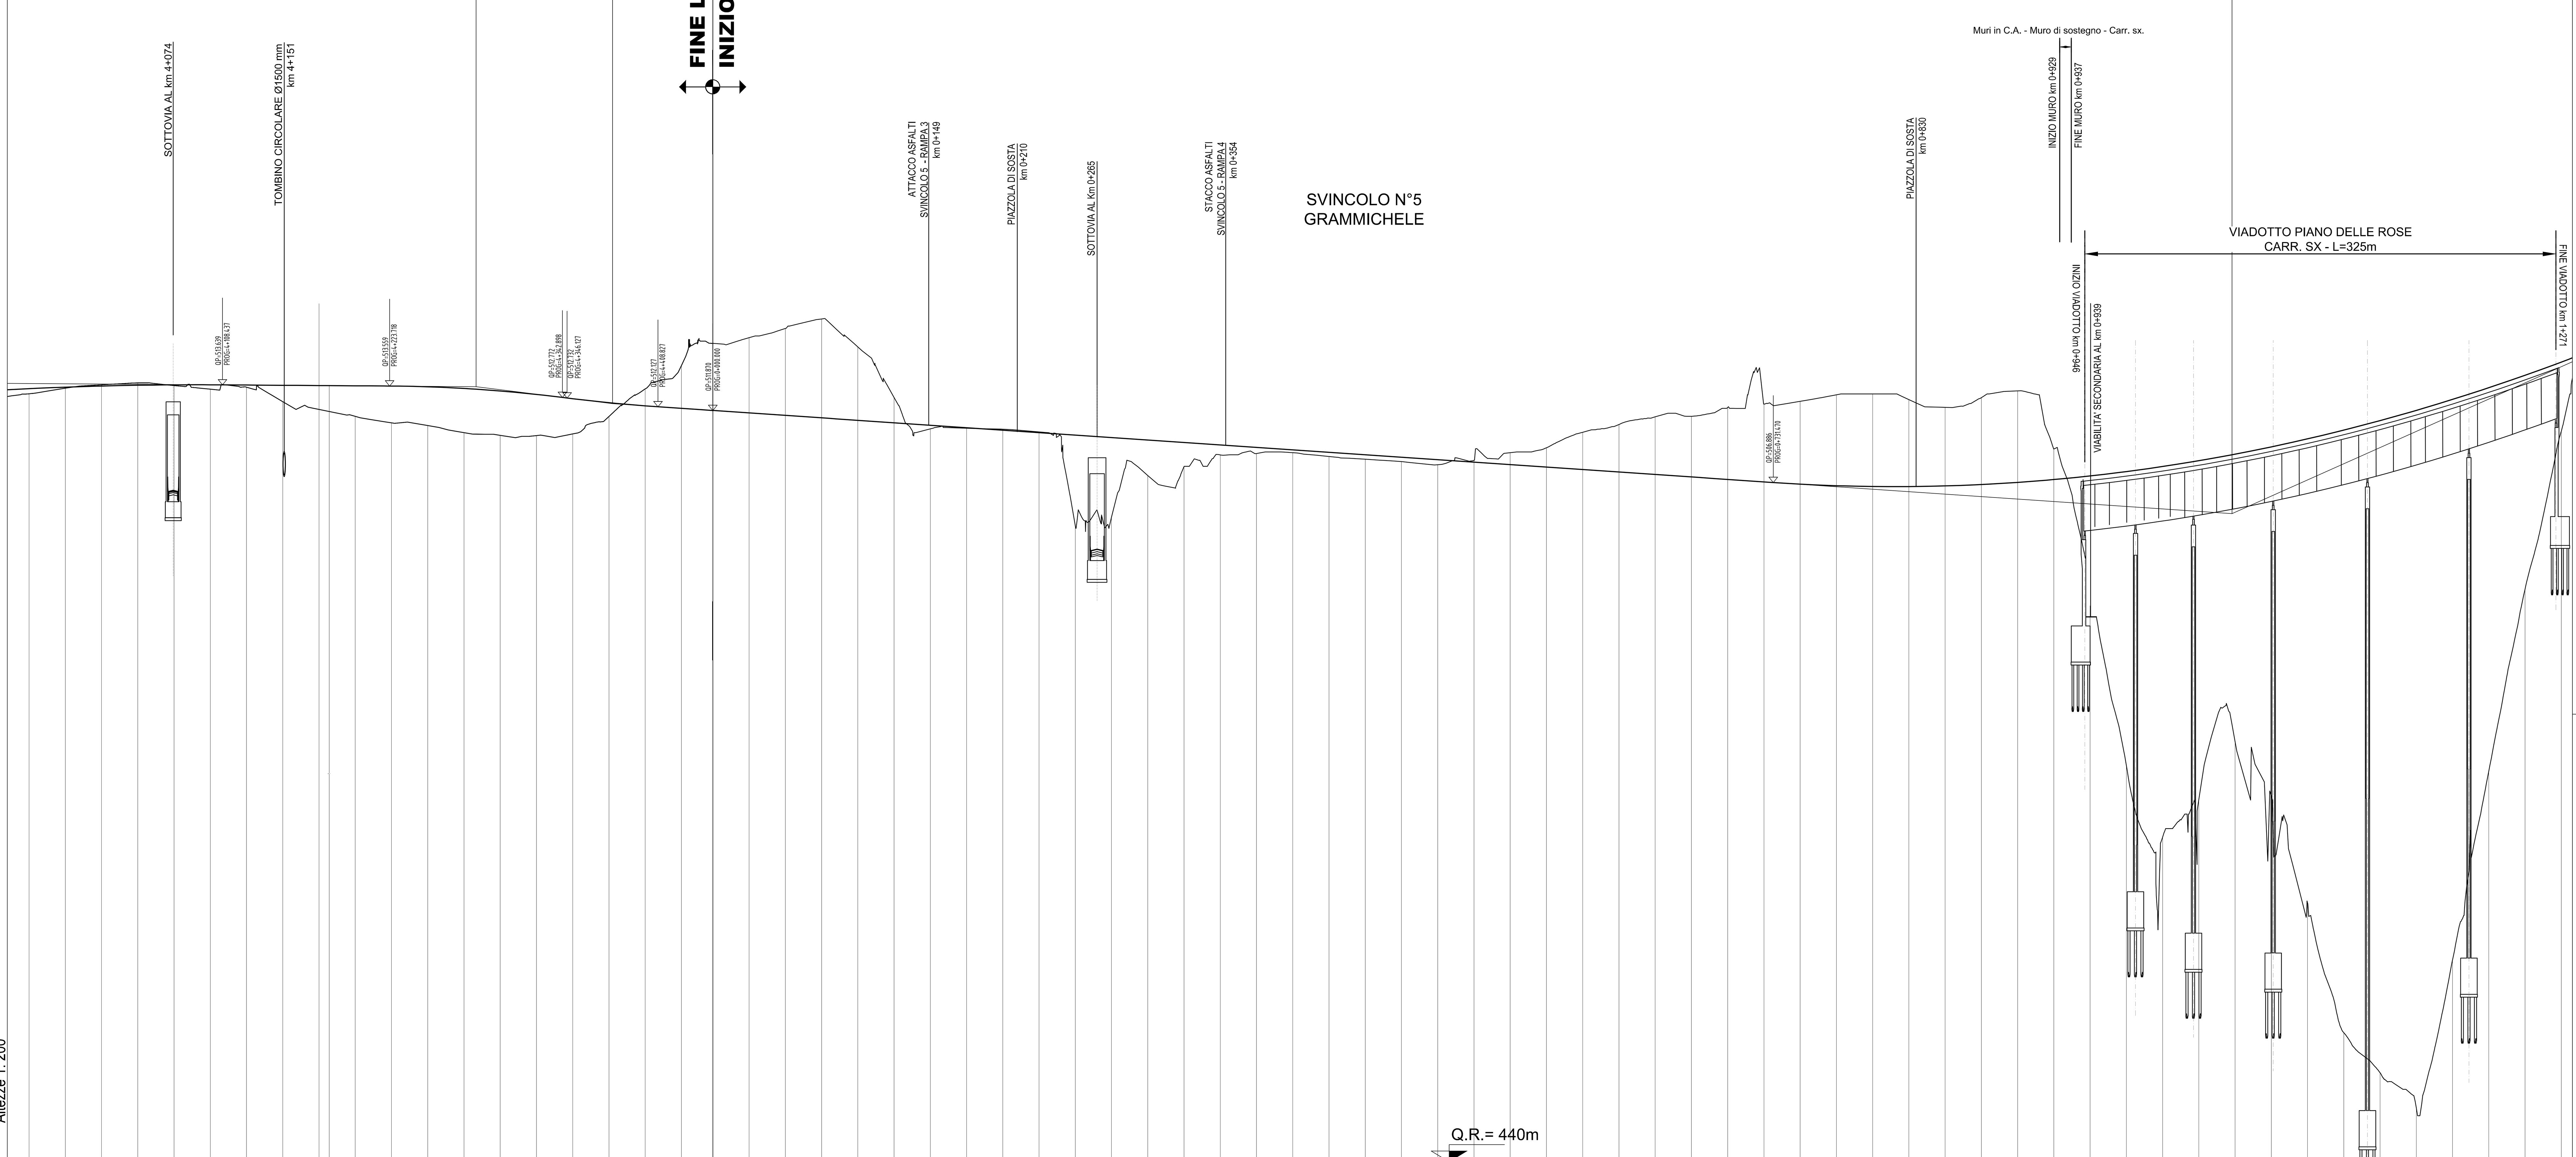

Altezze 1: 200

Lunghezze 1: 2000
Q.R.= 460m

Q.R.= 440m

NUMERO SEZIONE	QUOTE PROGETTO	QUOTE TERRENO	ETTOMETRICHE	DIST. PARZIALI	PROGRESSIVE
L4-207	513.377	513.024		25.00	3+975.00
L4-208	513.480	513.414	40	25.00	4+000.00
L4-209	513.559	513.641		25.00	4+025.00
L4-210	513.612	513.775		25.00	4+050.00
L4-211	513.640	513.593		25.00	4+075.00
L4-212	513.644	513.342	41	25.00	4+100.00
L4-213	513.628	513.477		25.00	4+125.00
L4-214	513.610	512.482		25.00	4+150.00
L4-215	513.593	511.946		25.00	4+175.00
L4-216	513.575	511.466	42	25.00	4+200.00
L4-217	513.558	511.019		25.00	4+225.00
L4-218	513.506	510.834		25.00	4+250.00
L4-219	513.393	510.341		25.00	4+275.00
L4-220	513.217	510.155	43	25.00	4+300.00
L4-221	512.980	510.140		25.00	4+325.00
L4-222	512.684	510.252		25.00	4+350.00
L4-223 L4-224	512.409	511.460		25.00	4+375.00
L4-225 L4-226	512.190	513.357	44	25.00	4+400.00
L4-227 L4-228	512.017	514.976		25.00	4+425.00
L4-229	511.870	516.496		21.58	4+446.58
L5-1	511.860	516.496	0		0+000.00
L5-2	511.690	516.881		25.00	0+025.00
L5-3	511.520	517.518		25.00	0+050.00
L5-4	511.350	518.177		25.00	0+075.00
L5-5	511.180	516.246	1	25.00	0+100.00
L5-6	511.010	512.757		25.00	0+125.00
L5-7	510.840	510.588		25.00	0+150.00
L5-8 L5-9	510.670	510.630		25.00	0+175.00
L5-10 L5-11	510.500	510.568	2	25.00	0+200.00
L5-12 L5-13	510.330	510.380		25.00	0+225.00
L5-14 L5-15	510.160	503.892		25.00	0+250.00
L5-16	509.990	504.491		25.00	0+275.00
L5-17	509.820	507.365	3	25.00	0+300.00
L5-18	509.650	507.975		25.00	0+325.00
L5-19	509.480	508.788		25.00	0+350.00
L5-20	509.310	508.887		25.00	0+375.00
L5-21	509.140	508.945	4	25.00	0+400.00
L5-22	508.970	508.685		25.00	0+425.00
L5-23	508.800	508.493		25.00	0+450.00
L5-24	508.630	508.330		25.00	0+475.00
L5-25	508.460	508.113	5	25.00	0+500.00
L5-26	508.290	508.415		25.00	0+525.00
L5-27	508.120	508.948		25.00	0+550.00
L5-28	507.950	509.285		25.00	0+575.00
L5-29	507.780	510.354	6	25.00	0+600.00
L5-30	507.610	510.887		25.00	0+625.00
L5-31	507.440	511.418		25.00	0+650.00
L5-32	507.270	511.458		25.00	0+675.00
L5-33	507.100	512.066	7	25.00	0+700.00
L5-34	506.930	512.303		25.00	0+725.00
L5-35	506.774	512.488		25.00	0+750.00
L5-36	506.667	512.941		25.00	0+775.00
L5-37 L5-38 L5-39	506.611	513.000	8	25.00	0+800.00
L5-40 L5-41	506.606	512.611		25.00	0+825.00
L5-42 L5-43	506.651	512.077		25.00	0+850.00
L5-44 L5-45	506.747	512.742		25.00	0+875.00
L5-46	506.895	513.212	9	25.00	0+900.00
L5-47 L5-48 L5-49	507.092	509.199		25.00	0+925.00
L5-50	507.341	500.015		25.00	0+950.00
L5-51	507.641	487.349		25.00	0+975.00
L5-52	507.991	482.408	10	25.00	1+000.00
L5-53	508.392	485.003		25.00	1+025.00
L5-54	508.844	488.992		25.00	1+050.00
L5-55	509.347	485.234		25.00	1+075.00
L5-56	509.901	477.860	11	25.00	1+100.00
L5-57	510.505	468.911		25.00	1+125.00
L5-58	511.161	466.143		25.00	1+150.00
L5-59	511.867	463.712		25.00	1+175.00
L5-60	512.624	473.926	12	25.00	1+200.00
L5-61	513.431	486.961		25.00	1+225.00
L5-62 L5-63	514.290	499.521		25.00	1+250.00
L5-64	515.199	510.426		25.00	1+275.00

ANDAMENTO PLANIMETRICO: A=319.99; R=∞; R=∞; A=435.00; R=855.00

ANDAMENTO CIGLI: —— DX; – – – SX; -2.50; -2.50%; -2.50%; 2.50%; 5.97%

Ministero delle Infrastrutture e dei Trasporti
Struttura di Vigilanza sulle Concessionarie Autostradali

AMMODERNAMENTO A N° 4 CORSIE DELLA S.S. 514
“DI CHIARAMONTE” E DELLA S.S. 194 RAGUSANA
DALLO SVINCOLO CON LA S.S. 115 ALLO
SVINCOLO CON LA S.S. 114.
(C.U.P. F12C03000000001)

PROGETTO DEFINITIVO

LOTTO 4
PROGETTO INFRASTRUTTURA
Asse Principale
Profili longitudinali - Asse CT-RG - Tavola 4 di 4
da km 3+955 a km 4+446,58

Il Progettista	*Supporto specialistico*
Responsabile di progetto ed incaricato delle integrazioni tra le varie prestazioni: SILEC S.p.A.	Ottimizzazione della cantierizzazione delle opere — EFarm engineering & consulting
Ing. Santa Monaco - Ordine Ing. Torino 5760H	Ing. Gianmaria De Stavola - Ordine Ing. Venezia 2074

Consulenze specialistiche

Geologo:	*Geotecnica e opere d'arte minori:*
Dott. Geologo Fabio Melchiorri Ordine Geologi del Lazio A.P. n 663	Ing. Antonio Alparone — ALISEA
Opere d'arte principali:	*Opere di mitigazione dell'impatto ambientale:*
Viadotti: Ing. G. Mondello — ITALCONSULT; Gallerie: Ing. G. Guiducci — GP ingegneria	Ecosistemi e paesaggio — Anthemis; Rumore, vibrazioni ed atmosfera — ALTRAN

RIFERIMENTO ELABORATO

FASE	TR\LT	DISCIPLINA\OPERA	DOC	PROGR.	ST.\REV.	FOGLIO
D01	T1L4	CS014-1	F6	004	0A	04 DI 04

DATA: GENNAIO '17
SCALA: 1:2000/200

REV.	DATA	DESCRIZIONE	REDATTO/CONSULENTE	VERIFICATO	APPROVATO
A	GENNAIO '17	Emissione	SILEC/EFARM	De Stavola	Monaco

IL RESPONSABILE DEL PROCEDIMENTO
IL CONCESSIONARIO: SARC SRL
L'ENTITA' COSTRUTTRICE: VISTO PER ACCETTAZIONE

SCALA PLOTTAGGIO 1:1 — Dal 9 al 255 0.16 — Bianco 0.08 — Magenta 0.56 — Blu 0.48 — Ciano 0.40 — Verde 0.32 — Giallo 0.24 — Rosso 0.16

DIR.: K:\Commesse\01\10Elaborat
N. FILE.: D01-T1L4-CS014-1-F6-004-0A