


| LEGENDA |   |  |   |
|---------|---|--|---|
|         | CONFINI PROVINCIALI   |  | FOSSO DI GUARDIA  |
|         | CONFINI COMUNALI  |  | VERSO SCORRIMENTO ACQUE   |
|         | ETOMETRICA  |  | PIAZZOLE IMPIANTO TRATTAMENTO ACQUE DI PIATTAFORMA  |
|         | RILEVATO CON ARGINELLO E BANCHINA                                       |  | VIALETTA NON PAVIMENTATA PER ACCESSO AL SPAZIO IMPIANTO TRATTAMENTO ACQUE DI PIATTAFORMA  |
|         | TRINCEA CON GUNETTA ALLA FRANCESE, RACCORDO TERRENO VEGETALE E BANCHINA |  | DEMISSIONE STRADE ESISTENTI   |
|         | SISTEMAZIONE TRINCEA CON BARRIERA DI SICUREZZA E FOSSO PREFABBRICATO    |  | RI-ELABORAZIONE SPECIFICHE: <ul style="list-style-type: none"> <li>• Piantumazione degli interventi di inserimento paesaggistico-ambientale</li> </ul>  |
|         | REGINZIONE  |  | RICONCESSIONE DEL TERRENO <ul style="list-style-type: none"> <li>• RI-ELABORAZIONE SPECIFICHE:               <ul style="list-style-type: none"> <li>• Piantumazione degli interventi di inserimento paesaggistico-ambientale</li> <li>• Piantumazione delle aree complesse</li> </ul> </li> </ul>       |
|         | TOMBINO   |  | AREE PER MITIGAZIONI AMBIENTALI <ul style="list-style-type: none"> <li>• RI-ELABORAZIONE SPECIFICHE:               <ul style="list-style-type: none"> <li>• Piantumazione degli interventi di inserimento paesaggistico-ambientale</li> <li>• Piantumazione delle aree complesse</li> </ul> </li> </ul> |
|         | SISTEMAZIONI IDRAULICHE   |  |   |

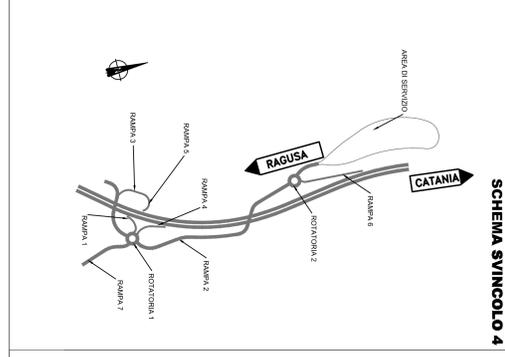

Ministero delle Infrastrutture e dei Trasporti  
 Struttura di Vigilanza sulle Concessionarie Autostradali

AMMODERNAMENTO A N° 4 CORSIE DELLA S.S. 514 "DI CHIARAMONTE" E DELLA S.S. 194 RAGUSANA DALL'OSVINCULO CON LA S.S. 115 ALLO SVINCOLO CON LA S.S. 114.  
 (C.U.P. F12C03000000001)

**PROGETTO DEFINITIVO**

LOTTO 4  
 PROGETTO INFRASTRUTTURA  
 Svincolo 4 "LICODIA EUBEA"  
 Planimetrie di svincolo rampa 6  
 Tavola 3 di 3

|   |   |
|---|---|
| <b>Il Progettista</b><br>Responsabile di progetto ed incaricato delle integrazioni in base alle prescrizioni:<br>Ing. Santa Monaco - Ordine Ing. Torino 5780H | <b>Supporto specialistico</b><br>Ottimizzazione della caratterizzazione delle zone:<br>Ing. Giannaria De Stavola - Ordine Ing. Venezia 2074 |
| <b>Geologo:</b><br>Dott. Gaetano Fabio Melchiorri<br>Ordine Geologi del Lazio A.P. n. 663   | <b>Geotecnica e opere d'arte minori:</b><br>Ing. Antonio Alparone   |
| <b>Opere d'arte principali:</b><br>Vialletti<br>Ing. G. Mondello  | <b>Opere di mitigazione dell'impatto ambientale:</b><br>Rumore, vibrazioni ed atmosfera<br>Ing. G. Guiducci<br>Ecosistemi e paesaggio       |

|                       |                  |             |                   |            |           |      |
|-----------------------|------------------|-------------|-------------------|------------|-----------|------|
| RIFERIMENTO ELABORATO | DISCIPLINA/OPERA | DOC.        | PROGR.            | ST. REV.   | FOGLIO    | DATA |
| D01                   | T1L4             | CS104       | 1                 | P7         | 003       | 0A   |
| REV.                  | DATA             | DESCRIZIONE | REDDITOCONSULENZA | VERIFICATO | APPROVATO |      |
| A                     | GENNAIO '17      | Emissione   | SILECFARM         | De Stavola | Monaco    |      |

IL RESPONSABILE DEL PROCEDIMENTO: SARCO SRL

IL CONCESSIONARIO: SARCO SRL

L'ENTITA' COSTRUTTRICE: VISTO PER ACCETTAZIONE

GENNAIO '17  
 SCALA: 1:1000